



**КОМИТЕТ ИМУЩЕСТВЕННЫХ ОТНОШЕНИЙ
АДМИНИСТРАЦИИ ПЕРМСКОГО МУНИЦИПАЛЬНОГО ОКРУГА**

РЕШЕНИЕ

о размещении объектов № 372

Пермский край
Пермский муниципальный округ

03.03.2026

Комитет имущественных отношений администрации Пермского муниципального округа разрешает Публичному акционерному обществу «Россети Урал» (ИНН 6671163413, ОГРН 1056604000970, почтовый адрес: 620026, г. Екатеринбург, ул. Мамина Сибиряка, д. 140)

размещение объекта «Строительство участка ВЛ 0,4 кВ от ближайшей опоры ВЛ 0,4 кВ от ТП-6453, установка оборудования учета э/э на опорах ВЛ 0,4 кВ для электроснабжения малоэтажных жилых застроек по адресу: Пермский край, Пермский район, с. Фролы, ул. Фроловская, дом № 17а (кад. номера зем. участков 59:32:3430011:363, :354)»

на землях государственная собственность на которые не разграничена

на срок бессрочно

Местоположение: Пермский край, Пермский муниципальный округ, село Фролы, улица Фроловская.

Приложение: схема предполагаемых к использованию земель или части земельного участка.

Особые условия использования:

1. При установке опор электросетевого хозяйства учесть параметры ширины проезда улично-дорожной сети, во избежание сужения полосы отвода дороги. Установить опоры на расстоянии не более 2 метров от границ земельного участка.

2. При условии получения разрешения на производство земляных работ.

Заместитель председателя комитета


(подпись, печать)

М.В. Королева



Схема предполагаемых к использованию земель или части земельного участка

Объект: Строительство участка ВЛ 0,4 кВ от ближайшей опоры ВЛ 0,4 кВ от ТП-6453, установка оборудования учета э/э на опорах ВЛ 0,4 кВ для электроснабжения малоэтажных жилых застроек по адресу: Пермский край, Пермский район, с. Фролы, ул. Фроловская, дом № 17а (кад. номера зем. участков 59:32:3430011:363, :354)

Местоположение: Российская Федерация, Пермский край, муниципальный округ Пермский, село Фролы, улица Фроловская

Площадь земель: 10 квадратных метров

Способ размещения: наземный, надземный


Обозначение характерных точек границ	координаты, м	
	X	Y
1	508668,51	2234208,62
2	508663,72	2234209,75
3	508658,09	2234209,01
4	508663,12	2234207,83
Система координат МСК-59		

Описание границ смежных землепользователей:

от точки 1 до точки 2 - муниципальные земли
от точки 2 до точки 3 - земельный участок с кадастровым номером 59:32:3430011:357
от точки 3 до точки 4 - муниципальные земли
от точки 4 до точки 1 - земельный участок с кадастровым номером 59:32:3430011:349

Условные обозначения

59:32:3430011	Обозначение кадастрового квартала
• 1	Характерная точка границы, сведения о которой позволяют однозначно определить ее местоположение на местности
—	Граница земель, предполагаемых к использованию
—	Граница земельного участка
59:32:3430011:349	Обозначение земельного участка
—	Обозначение проектируемой ВЛ

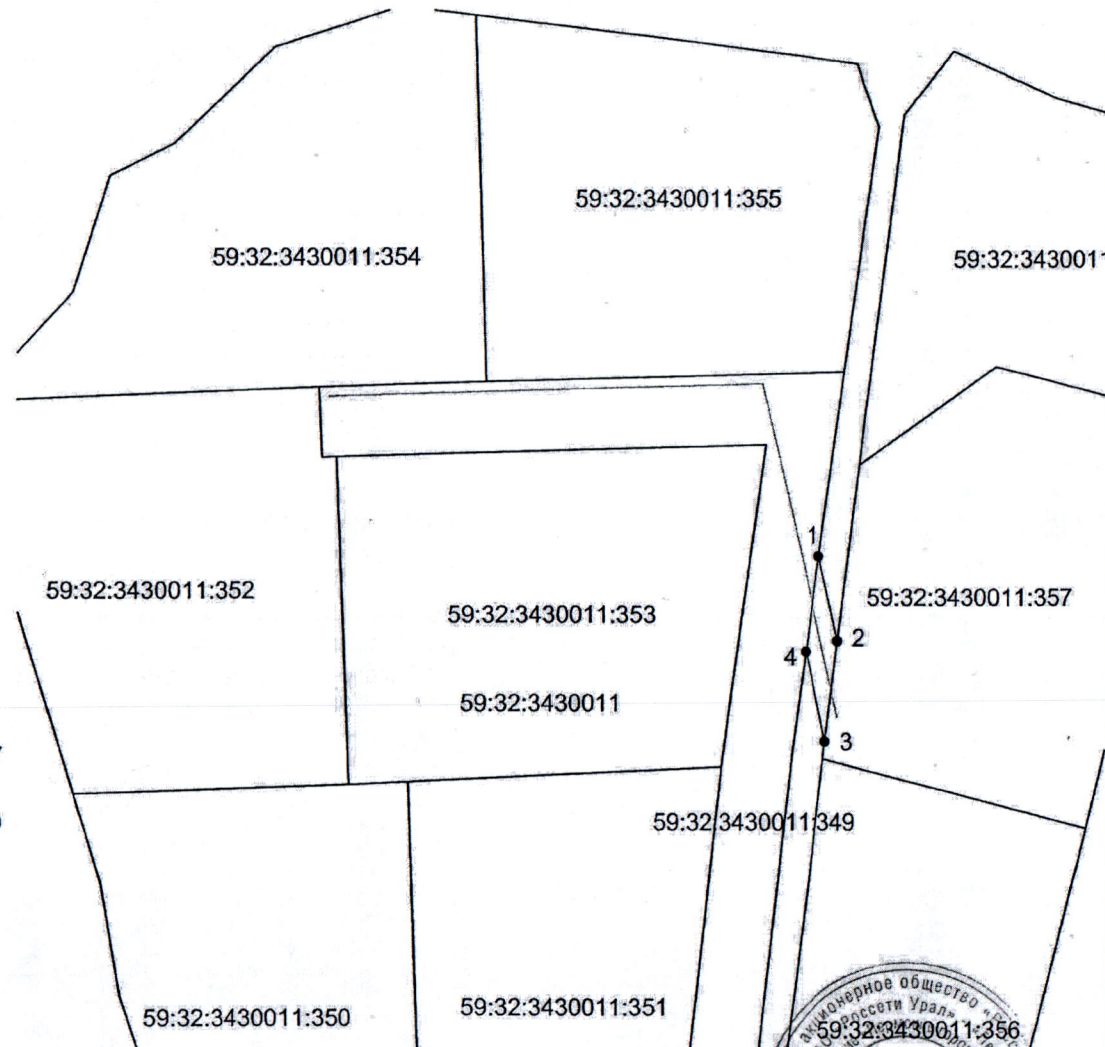

Масштаб 1:200

Заявитель: ПАО "Россети Урал", по доверенности ПЭ/199-2026 от 22.07.2026 г. Гачегова Н. В.

