



**КОМИТЕТ ИМУЩЕСТВЕННЫХ ОТНОШЕНИЙ
АДМИНИСТРАЦИИ ПЕРМСКОГО МУНИЦИПАЛЬНОГО ОКРУГА**

РЕШЕНИЕ
о размещении объектов № 378

Пермский край
Пермский муниципальный округ

03.03.2026

Комитет имущественных отношений администрации Пермского муниципального округа разрешает Акционерному обществу «Газпром газораспределение Пермь» (ИНН 5902183841, ОГРН 2125902017723, почтовый адрес: 614000, г. Пермь, ул. Петропавловская, 43)

размещение объекта «Газопровод давлением до 1,2 Мпа, для размещения которого не требуется разрешения на строительство»

на землях муниципальной собственности

на срок: 1 год

Местоположение: Пермский край, Пермский муниципальный округ, д. Верх-Речки, тер. снт Зарница, ул. 11-я Линия, д. 14.

Приложение: схема предполагаемых к использованию земель или части земельного участка.

Особые условия использования:

1. При размещении объекта учесть параметры ширины проезда улично-дорожной сети, во избежание сужения полосы отвода дороги.
2. При условии получения разрешения на производство земляных работ.

Заместитель председателя комитета


(подпись, печать)

М.В. Королева

Схема предполагаемых к использованию земель или части земельного участка

Объект: Газопровод давлением до 1,2 Мпа, для размещения которого не требуется разрешения на строительство

Местоположение: расположенных по адресу: Пермский край, м.о. Пермский,
д. Верх-Речки, тер. снт Зарница, ул.11-я Линия, д. 14

Каталог координат, м

Площадь земель или части земельного участка, кв.м.: 67

Категория земель: земли населенных пунктов

Вид разрешенного использования: -

Описание границ смежных землепользователей:

От точки н1 до точки н2 - земельный участок с кадастровым номером 59:32:3530002:780

От точки н2 до точки н3 - земельный участок с кадастровым номером 59:32:3530002:781

От точки н3 до точки н4 - земельный участок с кадастровым номером 59:32:3530002:482


От точки н4 до точки н5 - земельный участок с кадастровым номером 59:32:3530002:889

От точки н5 до точки н6 - земельный участок с кадастровым номером 59:32:3530002:890

От точки н6 до точки н1 - земельный участок с кадастровым номером 59:32:3530002:482

№ точки границы	X	Y
н1	526739.13	2253865.12
н2	526735.20	2253867.47
н3	526729.59	2253870.83
н4	526726.59	2253865.63
н5	526732.12	2253862.32
н6	526736.14	2253859.92
н1	526739.13	2253865.12

Условные обозначения:

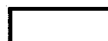


- предполагаемый участок земель, на которых планируется размещение объекта



- границы и номер земельного участка, сведения о которых внесены в ЕГРН



- границы и номер объекта капитального строительства, сведения о которых внесены в ЕГРН

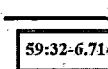

- граница кадастрового квартала


- зоны с особыми условиями использования территории, сведения о которых внесены в ЕГРН

:ЗУ1

- обозначение запрашиваемого земельного участка

59:32:3530002 - номер кадастрового квартала

• н1 - характерная точка границ земель или части земельного участка

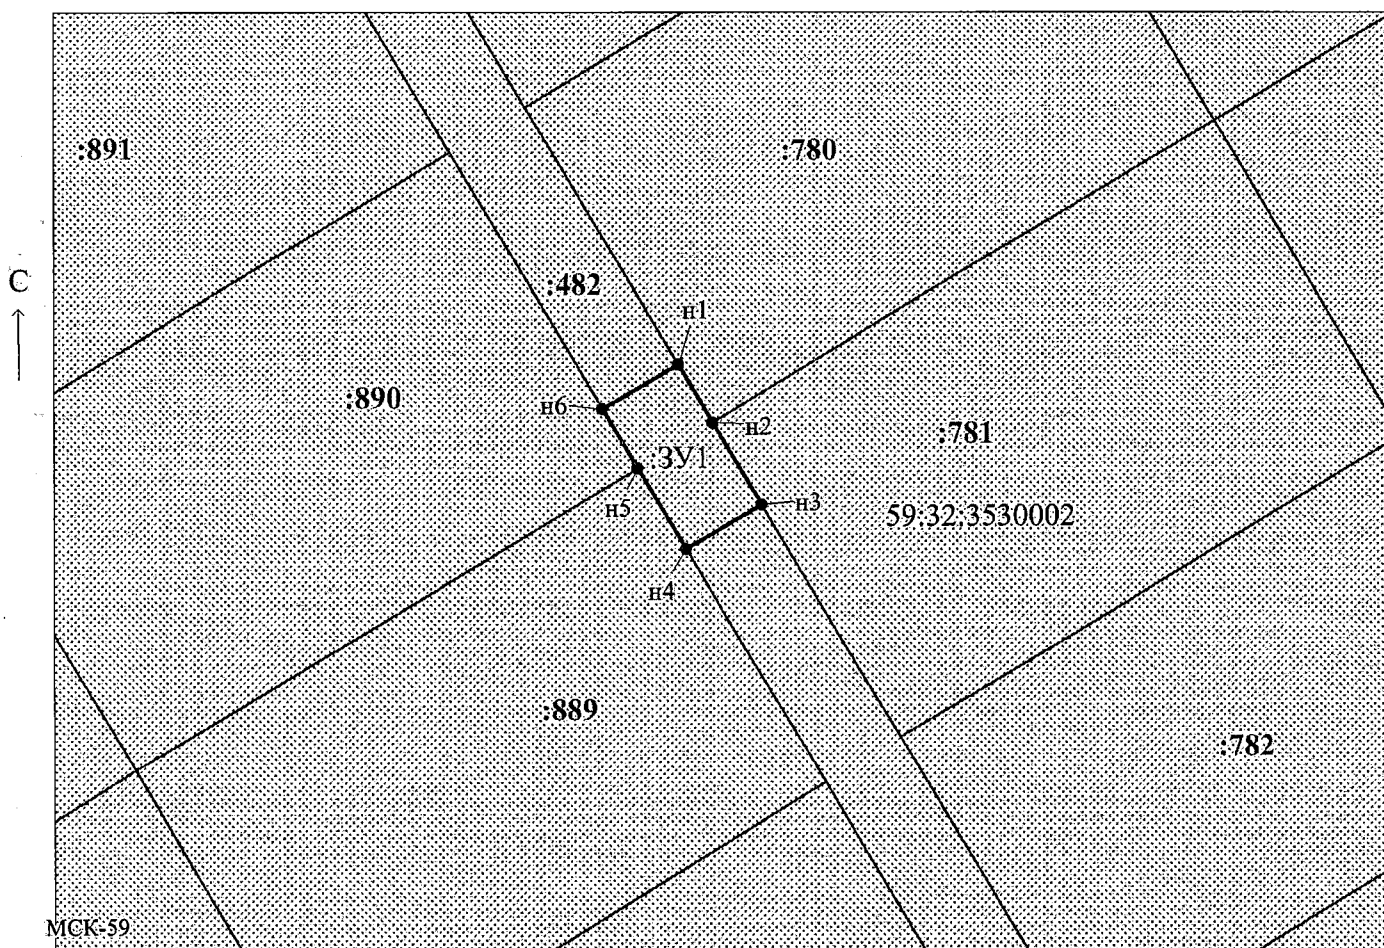

Масштаб 1:500

Заявитель:

МП

/ Егошина И.В.

(подпись, расшифровка подписи)

(для юридических лиц
и индивидуальных предпринимателей)