



**КОМИТЕТ ИМУЩЕСТВЕННЫХ ОТНОШЕНИЙ
АДМИНИСТРАЦИИ ПЕРМСКОГО МУНИЦИПАЛЬНОГО ОКРУГА**

РЕШЕНИЕ
о размещении объектов № 379

Пермский край
Пермский муниципальный округ

04.03.2026

Комитет имущественных отношений администрации Пермского муниципального округа разрешает Акционерному обществу «Газпром газораспределение Пермь» (ИНН 5902183841, ОГРН 2125902017723, почтовый адрес: 614000, г. Пермь, ул. Петропавловская, 43)

размещение объекта «Газопровод-ввод до границы земельного участка по адресу: ул. Радужная, д. 42А, д. Косотуриха (газопровод давлением до 1,2 Мпа, для размещения которого не требуется разрешения на строительство)»

на землях муниципальной собственности.

на срок: 1 год

Местоположение: Пермский край, Пермский муниципальный округ, д. Косторуха, ул. Радужная.

Приложение: схема предполагаемых к использованию земель или части земельного участка.

Особые условия использования:

1. При размещении объекта учесть параметры ширины проезда улично-дорожной сети, во избежание сужения полосы отвода дороги.
2. При условии получения разрешения на производство земляных работ.

Заместитель председателя комитета


(подпись, печать)

М.В. Королева



Вид разрешенного использования земельного участка: отсутствует

№ точки границы	Каталог координат (МСК-59), м		№ точки границы	Каталог координат (МСК-59), м	
	X	Y		X	Y
1	503456.33	2210931.72	4	503460.45	2210951.64
2	503460.02	2210940.48	5	503452.75	2210933.34
3	503464.04	2210950.02	1	503456.33	2210931.72

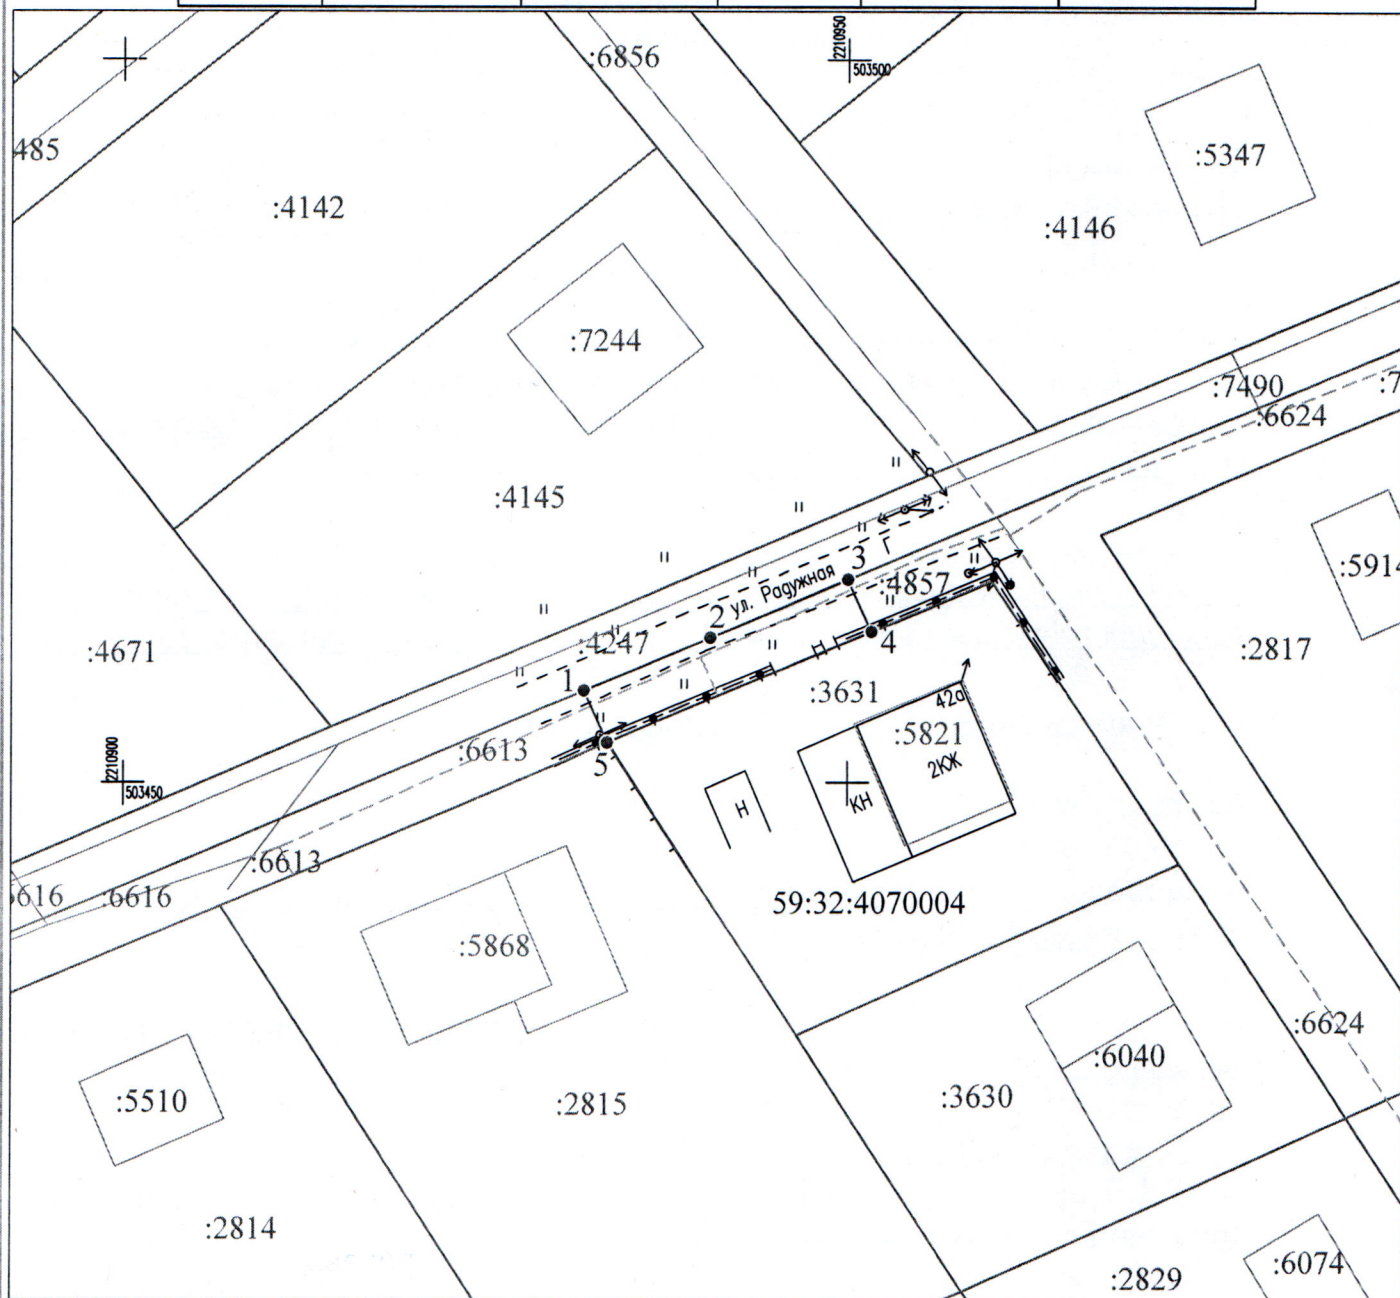

Масштаб 1:500

	- граница предполагаемых к использованию земель или части земельного участка	
	- граница земельного участка ранее учтенного в ЕГРН	
	- граница кадастрового квартала	
	- кадастровый номер квартала	
	- кадастровый номер земельного участка в кадастровом квартале	
	- проектируемый газопровод-ввод	
	- существующий газопровод	Заявите
	- обозначение наземного (конструктивного) элемента проектируемого газопровода-ввода	

от т.4 до т.5 - земельный участок с кадастровым номером
59:32:4070004:3631

Заявитель

(подпись, расшифровка подписи)
МП
(для юридических лиц и ИП)

Ядрина А.Д., по доверенности

№ 2569 от 09.12.2025

Верно