



**КОМИТЕТ ИМУЩЕСТВЕННЫХ ОТНОШЕНИЙ
АДМИНИСТРАЦИИ ПЕРМСКОГО МУНИЦИПАЛЬНОГО ОКРУГА**

РЕШЕНИЕ 381
о размещении объектов № _____

Пермский край
Пермский муниципальный округ

04.03.2026

Комитет имущественных отношений администрации Пермского муниципального округа разрешает Акционерному обществу «Газпром газораспределение Пермь» (ИНН 5902183841, ОГРН 1025900512670, почтовый адрес: 614000, г. Пермь, ул. Петропавловская, 43)

размещение объекта «Газопровод давлением до 1,2 Мпа, для размещения которого не требуется разрешения на строительство»

на землях государственная собственность на которые не разграничена.

на срок: 1 год.


Местоположение: расположенных по адресу: Пермский край, Пермский м.о., с. Башкултаево, пер. Снежный, д. 5.

Приложение: схема предполагаемых к использованию земель или части земельного участка.

Особые условия использования:

- 1) При размещении газопровода учесть параметры ширины проезда улично-дорожной сети, во избежание сужения полосы отвода дороги.
- 2) При условии получения разрешения на производство земляных работ.

Заместитель председателя комитета

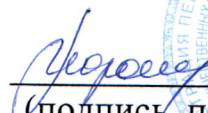
(подпись, печать)

М.В. Королева



Схема предполагаемых к использованию земель или части земельного участка

Объект: Газопровод давлением до 1,2 Мпа, для размещения которого не требуется разрешения на строительство

Местоположение: расположенных по адресу: Пермский край, м.о. Пермский, с. Башкултаво, пер. Снежный, д. 5

Площадь земель или части земельного участка, кв.м.: 2297

Категория земель: земли населенных пунктов

Вид разрешенного использования: -

Описание границ смежных землепользователей:

От точки н1 до точки н2 - земельный участок с кадастровым номером 59:32:0700001:1838
 От точки н2 до точки н3 - земельный участок с кадастровым номером 59:32:0700001:44
 От точки н3 до точки н5 - земельный участок с кадастровым номером 59:32:0700001:2859
 От точки н5 до точки н6 - земельный участок с кадастровым номером 59:32:0700001:2860
 От точки н6 до точки н7 - земли общего пользования
 От точки н7 до точки н10 - земельный участок с кадастровым номером 59:32:0700001:2357
 От точки н10 до точки н14 - земельный участок с кадастровым номером 59:32:0700001:2356
 От точки н14 до точки н17 - земли общего пользования
 От точки н17 до точки н21 - земельный участок с кадастровым номером 59:32:0700001:1973
 От точки н21 до точки н22 - земли общего пользования
 От точки н22 до точки н25 - земельный участок с кадастровым номером 59:32:0700001:364
 От точки н25 до точки н29 - земельный участок с кадастровым номером 59:32:0700001:1959
 От точки н29 до точки н31 - земельный участок с кадастровым номером 59:32:0700001:484
 От точки н31 до точки н32 - земли общего пользования
 От точки н32 до точки н33 - земельный участок с кадастровым номером 59:32:0700001:361
 От точки н33 до точки н34 - земли общего пользования
 От точки н34 до точки н35 - земельный участок с кадастровым номером 59:32:0700001:553
 От точки н35 до точки н37 - земельный участок с кадастровым номером 59:32:0700001:1718
 От точки н37 до точки н1 - земли общего пользования


Условные обозначения:

-  - предполагаемый участок земель, на которых планируется размещение объекта
-  - границы и номер земельного участка, сведения о которых внесены в ЕГРН
-  - границы и номер объекта капитального строительства, сведения о которых внесены в ЕГРН
-  - граница кадастрового квартала
-  - зоны с особыми условиями использования территории, сведения о которых внесены в ЕГРН
-  - обозначение запрашиваемого земельного участка
-  - характерная точка границ земель или части земельного участка

59:32:0700001 - номер кадастрового квартала

Каталог координат, м

№ точки границы	X	Y
н1	499921.98	2211693.77
н2	499931.39	2211699.55
н3	499915.61	2211724.35
н4	499898.31	2211748.86
н5	499916.23	2211760.01
н6	499919.48	2211762.03
н7	499931.66	2211776.23
н8	499902.57	2211808.88
н9	499916.74	2211818.98
н10	499929.96	2211828.39
н11	499945.02	2211835.96
н12	499948.09	2211837.09
н13	499948.45	2211836.40
н14	499948.84	2211835.70
н15	499965.14	2211843.61
н16	499960.31	2211853.49
н17	499944.70	2211845.92
н18	499944.91	2211845.34
н19	499924.46	2211835.40
н20	499913.46	2211827.66
н21	499912.02	2211829.08
н22	499887.26	2211811.47
н23	499888.54	2211810.12
н24	499890.63	2211807.91
н25	499899.08	2211798.99
н26	499901.92	2211796.00
н27	499907.52	2211790.08
н28	499918.61	2211778.38
н29	499912.27	2211770.98
н30	499904.91	2211762.36
н31	499902.12	2211763.94
н32	499893.15	2211758.53
н33	499886.27	2211746.67
н34	499893.75	2211736.08
н35	499895.51	2211734.99
н36	499917.93	2211702.06
н37	499917.10	2211701.52
н1	499921.98	2211693.77

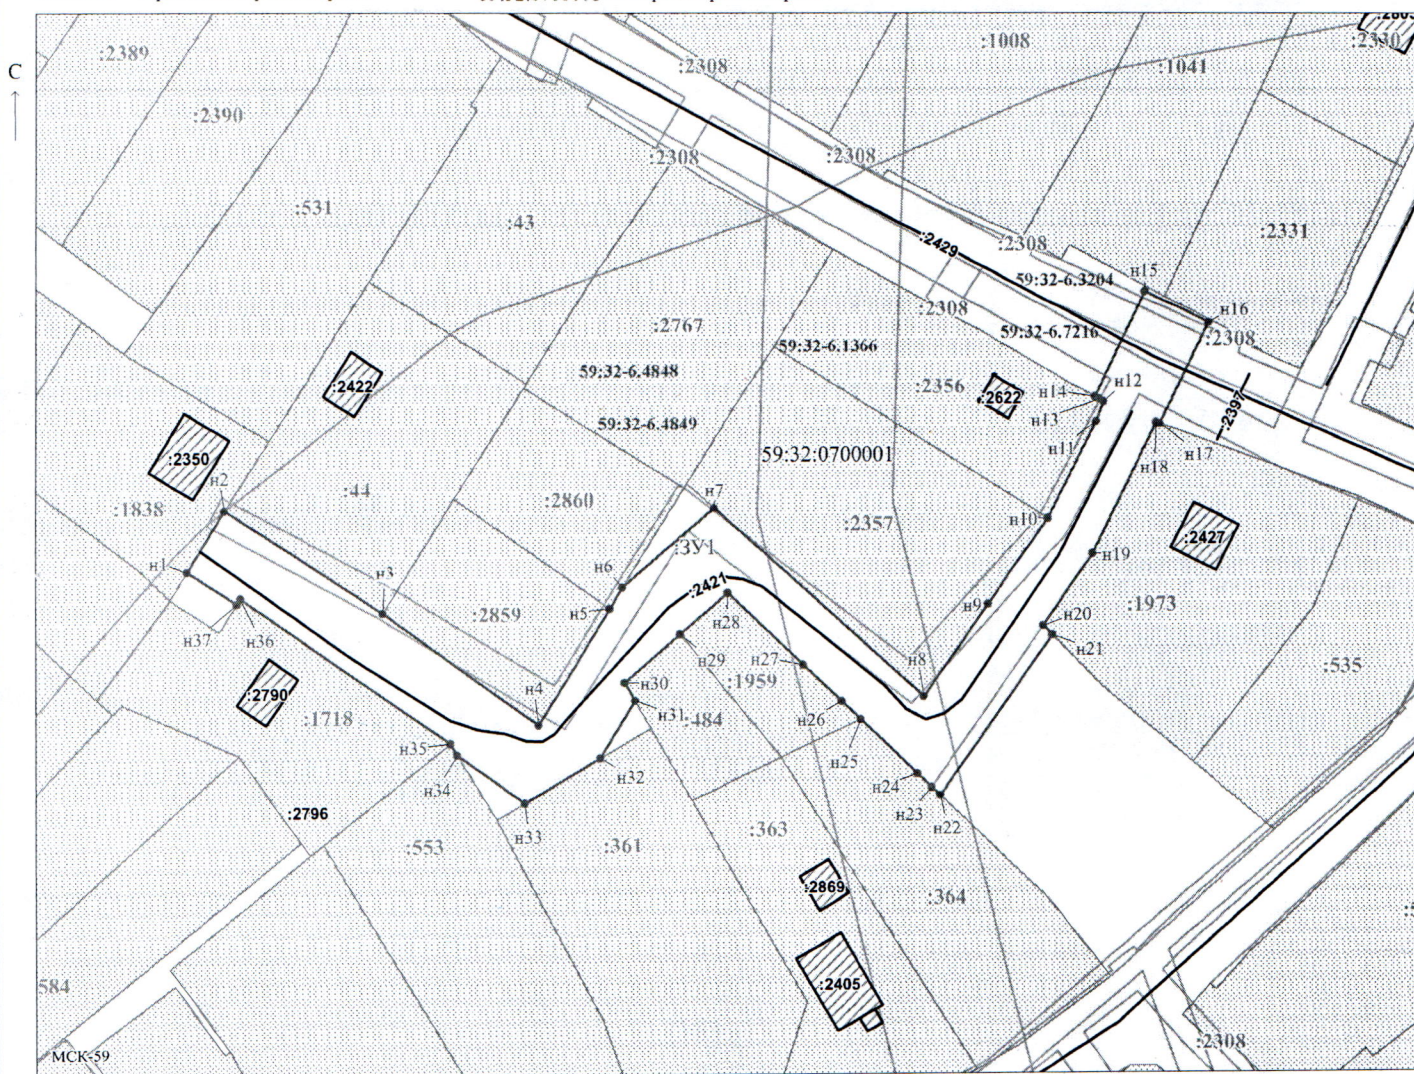

Масштаб 1:800

Заявитель:  / Егошина И.В.
 МП (подпись, расшифровка подписи)

(для юридических лиц
и индивидуальных предпринимателей)