

**КОМИТЕТ ИМУЩЕСТВЕННЫХ ОТНОШЕНИЙ  
АДМИНИСТРАЦИИ ПЕРМСКОГО МУНИЦИПАЛЬНОГО ОКРУГА**

**РЕШЕНИЕ**  
о размещении объектов № 391

Пермский край  
Пермский муниципальный округ

04.03.2026

Комитет имущественных отношений администрации Пермского муниципального округа разрешает Публичному акционерному обществу «Россети Урал» (ИНН 6671163413, ОГРН 1056604000970, почтовый адрес: 620026, г. Екатеринбург, ул. Мамина Сибиряка, д. 140)

размещение объекта «Строительство ВЛ 0,4 кВ с установкой ПУ для электроснабжения поселка Лесочасток 831 (4500107378)»

на землях государственная собственность на которые не разграничена

на срок бессрочно

Местоположение: Пермский край, Пермский муниципальный округ.

Приложение: схема предполагаемых к использованию земель или части земельного участка.

Особые условия использования:

1. При установке опор электросетевого хозяйства учесть параметры ширины проезда улично-дорожной сети, во избежание сужения полосы отвода дороги. Установить опоры на расстоянии не более 2 метров от границ земельного участка.

2. При условии получения разрешения на производство земляных работ.

Заместитель председателя комитета

  
(подпись, печать)

М.В. Королева



Заявитель

МП. Подпись

Т.С. Пестова

(по доверенности  
№П9/212-2026 от 22.01.2026)**СХЕМА****предполагаемых к использованию земель или части земельного участка****Объект:** Строительство ВЛ 0,4 кВ с установкой ПУ для электроснабжения поселка Лесоучасток 831 (4500107378)**Местоположение:** Российская Федерация, Пермский край, муниципальный округ Пермский**Площадь земель или части земельного участка:** 190 кв.м.**Категория земель:** Земли населенных пунктов**Вид разрешенного использования (при наличии):** -

| Обозначение<br>характерных<br>точек границ | Координаты, м |            |
|--------------------------------------------|---------------|------------|
|                                            | X             | Y          |
| 1                                          | 2             | 3          |
| 1                                          | 509668,51     | 2251844,61 |
| 2                                          | 509670,75     | 2251846,51 |
| 3                                          | 509654,22     | 2251866,13 |
| 4                                          | 509638,63     | 2251893,16 |
| 5                                          | 509635,17     | 2251891,16 |
| 6                                          | 509646,40     | 2251871,69 |
| 7                                          | 509652,17     | 2251864,61 |
| 8                                          | 509666,90     | 2251846,58 |
| 1                                          | 509668,51     | 2251844,61 |

Система координат: МСК-59 (зона2)


**Описание границ смежных землепользователей:**

От т1 до т6 – земли, свободные от прав третьих лиц

От т6 до т7 – земельный участок 59:32:5222201:447

От т7 до т8 – земельный участок 59:32:5222201:442

От т8 до т1 – земельный участок 59:32:5222201:431

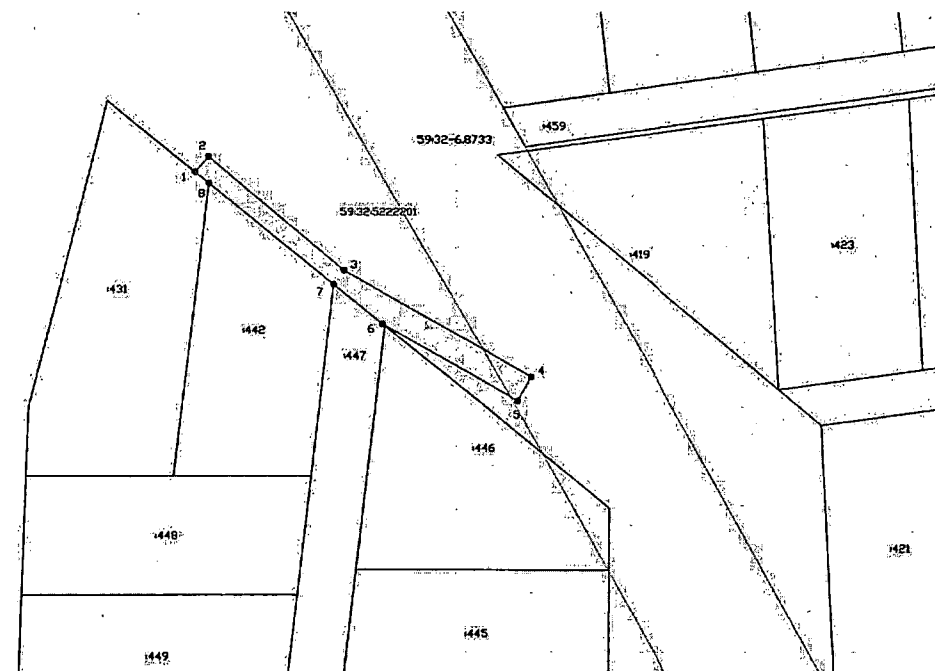
**Масштаб 1:500****Условные обозначения:**

Граница испрашиваемого земельного участка (части земельного участка)

Граница существующих земельных участков, учтенных в ЕГРН

Граница охранной зоны

Граница существующих объектов капитального строительства, учтенных в ЕГРН

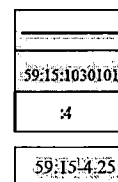

Границы кадастрового квартала

Номер кадастрового квартала

Надписи кадастрового номера земельного участка

Обозначение муниципального образования, населенного пункта