

**КОМИТЕТ ИМУЩЕСТВЕННЫХ ОТНОШЕНИЙ
АДМИНИСТРАЦИИ ПЕРМСКОГО МУНИЦИПАЛЬНОГО ОКРУГА**

РЕШЕНИЕ

о размещении объектов № 397

Пермский край
Пермский муниципальный округ

04.03.2026

Комитет имущественных отношений администрации Пермского муниципального округа разрешает Акционерному обществу «Газпром газораспределение Пермь» (ИНН 5902183841, ОГРН 2125902017723, почтовый адрес: 614000, г. Пермь, ул. Петропавловская, 43)

размещение объекта «Газопровод давлением до 1,2 Мпа, для размещения которого не требуется разрешения на строительство»

на землях муниципальной собственности

на срок: 1 год

Местоположение: Пермский край, Пермский муниципальный округ, с. Лобаново, ул. Луговая, к дому 5/14.

Приложение: схема предполагаемых к использованию земель или части земельного участка.

Особые условия использования:

1. При размещении объекта учесть параметры ширины проезда улично-дорожной сети, во избежание сужения полосы отвода дороги.

2. При условии получения разрешения на производство земляных работ.

Заместитель председателя комитета


(подпись, печать)

М.В. Королева



Схема предполагаемых к использованию земель или части земельного участка

Объект: Газопровод давлением до 1,2 Мпа, для размещения которого не требуется разрешения на строительство

Местоположение: расположенных по адресу: Пермский край, Пермский м.о.,
с. Лобаново, ул. Луговая, к дому 5/14

Площадь земель или части земельного участка, кв.м.: 505

Категория земель: земли населенных пунктов

Вид разрешенного использования: -

Описание границ смежных землепользователей:

От точки н1 до точки н2 - земельный участок
с кадастровым номером 59:32:3420001:3428

От точки н2 до точки н3 - земли общего пользования

От точки н3 до точки н4 - земельный участок
с кадастровым номером 59:32:3420001:3386

От точки н4 до точки н5 - земельный участок
с кадастровым номером 59:32:3420001:3387


От точки н5 до точки н6 - земельный участок
с кадастровым номером 59:32:3420001:3388

От точки н6 до точки н7 - земельный участок
с кадастровым номером 59:32:3420001:3389

От точки н7 до точки н8 - земельный участок
с кадастровым номером 59:32:3420001:3432

От точки н8 до точки н1 - земельный участок
с кадастровым номером 59:32:3420001:3431

Условные обозначения:

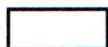

- предполагаемый участок земель,
на которых планируется размещение объекта

59:32-6.553

- зоны с особыми условиями использования
территории, сведения о которых внесены в ЕГРН


:3У1

- обозначение запрашиваемого земельного участка


● н1

- характерная точка границ земель или части
земельного участка

59:32:3420001 - номер кадастрового квартала

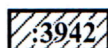


- границы и номер объекта капитального
строительства, сведения о которых внесены в ЕГРН

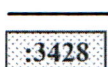

- граница кадастрового квартала

- границы и номер земельного участка,
сведения о которых внесены в ЕГРН

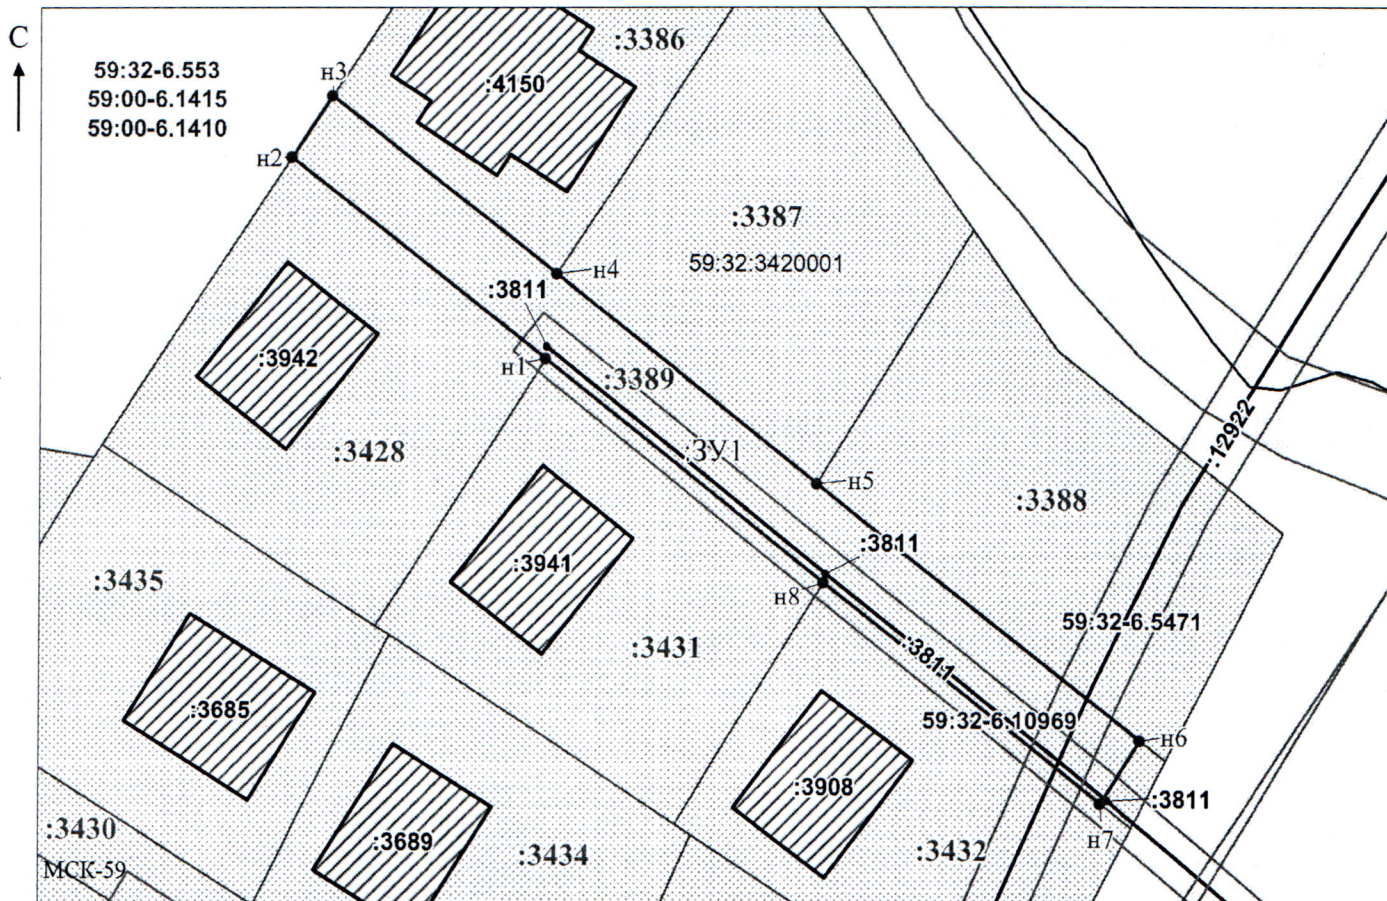

Масштаб 1:600

Заявитель:

МП

(подпись, расшифровка подписи)

/ Офишкина И.В.

(для юридических лиц
и индивидуальных предпринимателей)