



**КОМИТЕТ ИМУЩЕСТВЕННЫХ ОТНОШЕНИЙ
АДМИНИСТРАЦИИ ПЕРМСКОГО МУНИЦИПАЛЬНОГО ОКРУГА**

РЕШЕНИЕ
о размещении объектов № 403

Пермский край
Пермский муниципальный округ

06.03.2026

Комитет имущественных отношений администрации Пермского муниципального округа разрешает Акционерному обществу «Газпром газораспределение Пермь» (ИНН 5902183841, ОГРН 2125902017723, почтовый адрес: 614000, г. Пермь, ул. Петропавловская, 43)

размещение объекта «Газопровод давлением до 1,2 Мпа, для размещения которого не требуется разрешения на строительство»

на землях государственная собственность на которые не разграничена

на срок: 1 год

Местоположение: Пермский край, Пермский муниципальный округ, с. Фролы ул. 5-я Ферма з/у 1а.

Приложение: схема предполагаемых к использованию земель или части земельного участка.

Особые условия использования:

1. При размещении объекта учесть параметры ширины проезда улично-дорожной сети, во избежание сужения полосы отвода дороги.

2. При условии получения разрешения на производство земляных работ.

Заместитель председателя комитета


(подпись, печать)

М.В. Королева



Схема предполагаемых к использованию земель или части земельного участка

Объект: Газопровод давлением до 1,2 МПа, для размещения которого не требуется разрешения на строительство

Местоположение: расположенных по адресу: Пермский край, м.о. Пермский, с. Фролы, ул. 5-я Ферма, з/у 1а

Площадь земель или части земельного участка, кв.м.: 1738

Категория земель: земли населенных пунктов

Вид разрешенного использования:

Описание границ смежных землепользователей:

От точки н1 до точки н2 - земельный участок с кадастровым номером 59:32:0000000:14776

От точки н2 до точки н17 - земли общего пользования

От точки н17 до точки н19 - земельный участок с кадастровым номером 59:32:3430001:5103


От точки н19 до точки н1 - земли общего пользования

Условные обозначения:

-  - предполагаемый участок земель, на которых планируется размещение объекта
-  - границы и номер земельного участка, сведения о которых внесены в ЕГРН
-  - границы и номер объекта капитального строительства, сведения о которых внесены в ЕГРН
-  - граница кадастрового квартала
-  - зоны с особыми условиями использования территории, сведения о которых внесены в ЕГРН
-  - обозначение запрашиваемого земельного участка
-  н1 - характерная точка границ земель или части земельного участка
- 59:32:3430001 - номер кадастрового квартала

Каталог координат, м

№ точки границы	X	Y
н1	509739.80	2233664.03
н2	509751.83	2233660.47
н3	509754.07	2233667.85
н4	509754.92	2233667.60
н5	509758.12	2233678.15
н6	509729.76	2233686.45
н7	509721.09	2233683.79
н8	509647.69	2233698.15
н9	509629.89	2233700.34
н10	509627.90	2233684.77
н11	509627.74	2233677.04
н12	509624.19	2233677.12
н13	509623.96	2233666.12
н14	509638.51	2233665.82
н15	509638.89	2233683.96
н16	509639.41	2233688.09
н17	509647.67	2233686.77
н18	509647.98	2233688.62
н19	509706.30	2233676.39
н20	509721.51	2233672.41
н21	509729.84	2233674.97
н22	509742.00	2233671.56
н1	509739.80	2233664.03

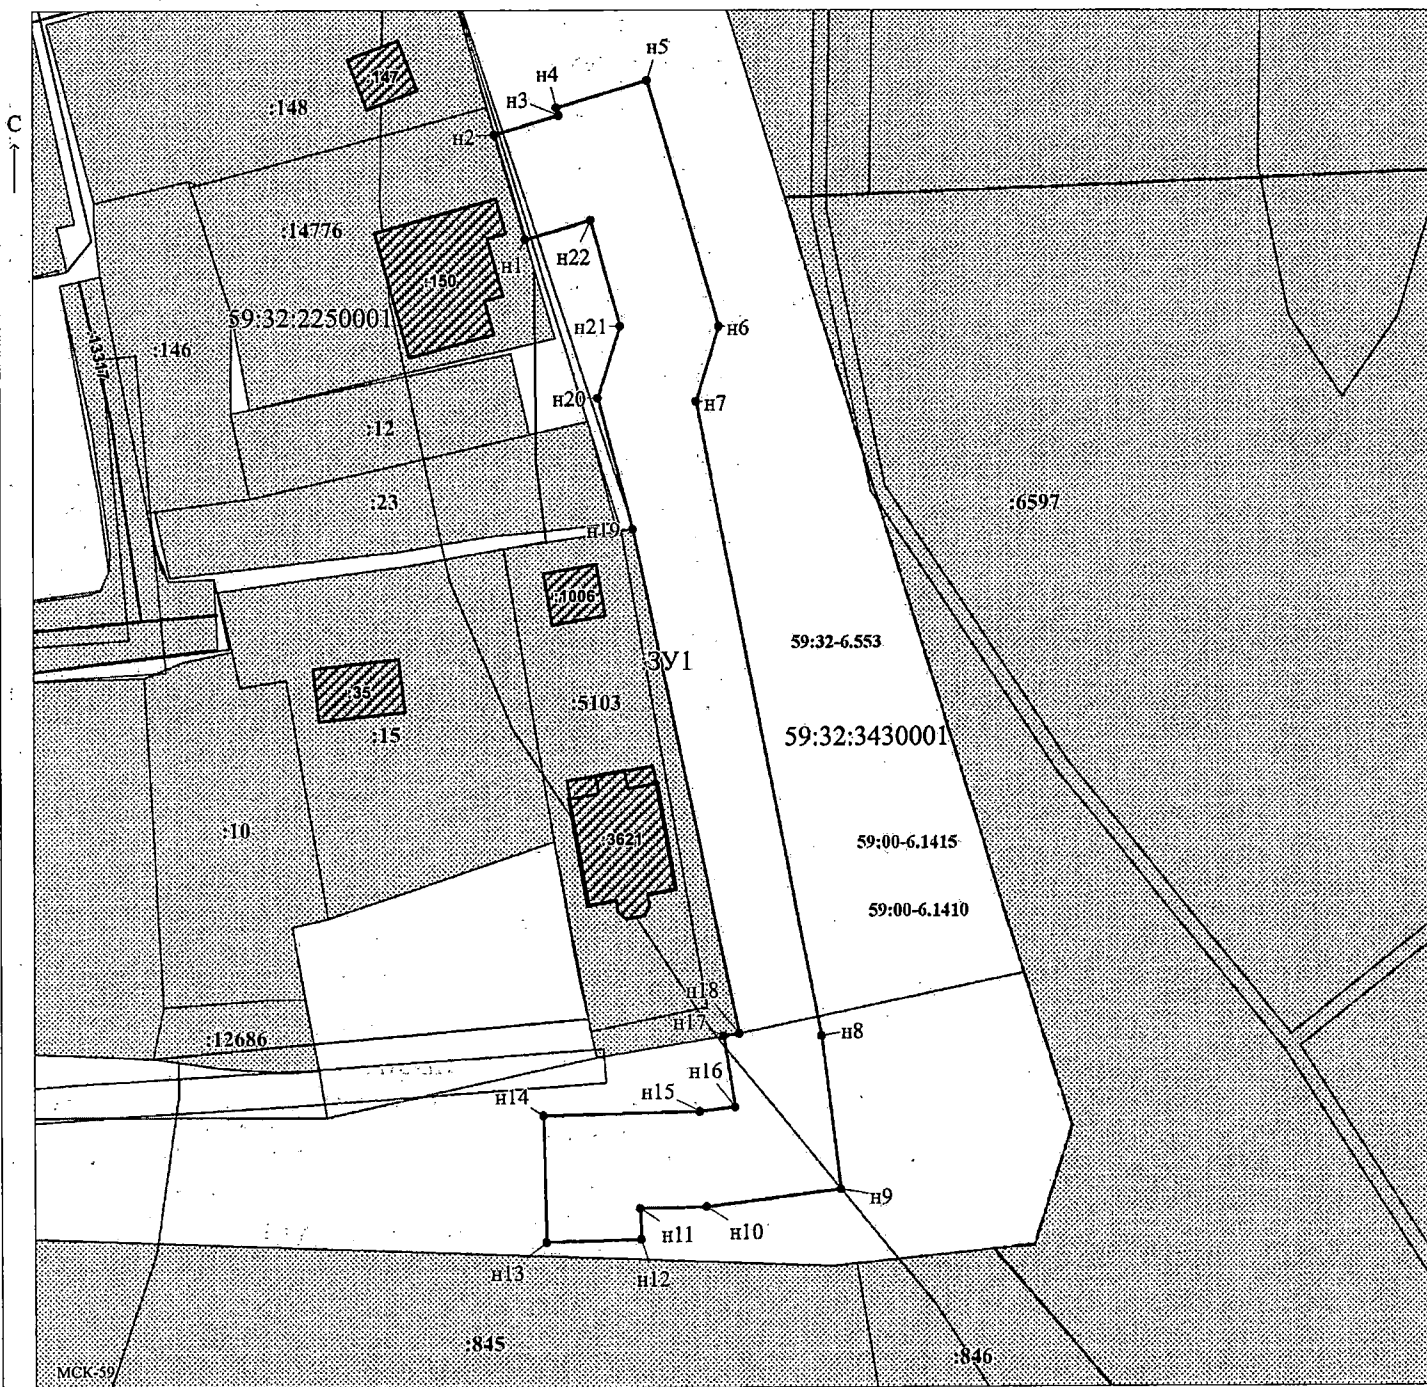

Заявитель:  / Егшина И.В.
МП (подпись, расшифровка подписи)

(для юридических лиц
и индивидуальных предпринимателей)