

**КОМИТЕТ ИМУЩЕСТВЕННЫХ ОТНОШЕНИЙ
АДМИНИСТРАЦИИ ПЕРМСКОГО МУНИЦИПАЛЬНОГО ОКРУГА**

РЕШЕНИЕ
о размещении объектов № 404

Пермский край
Пермский муниципальный округ

06.03.2026

Комитет имущественных отношений администрации Пермского муниципального округа разрешает Акционерному обществу «Газпром газораспределение Пермь» (ИНН 5902183841, ОГРН 2125902017723, почтовый адрес: 614000, г. Пермь, ул. Петропавловская, 43)

размещение объекта «Газопровод давлением до 1,2 Мпа, для размещения которого не требуется разрешения на строительство»

на землях муниципальной собственности и государственная собственность на которые не разграничена

на срок: 1 год

Местоположение: Пермский край, Пермский муниципальный округ, п. Сылта, ул. Ельниковская, к дому 12А.

Приложение: схема предполагаемых к использованию земель или части земельного участка.

Особые условия использования:

1. При размещении объекта учесть параметры ширины проезда улично-дорожной сети, во избежание сужения полосы отвода дороги.
2. При условии получения разрешения на производство земляных работ.

Заместитель председателя комитета


(подпись, печать)

М.В. Королева



Схема предполагаемых к использованию земель или части земельного участка

Объект: Газопровод давлением до 1.2 Мпа, для размещения которого не требуется разрешения на строительство

Местоположение: расположенных по адресу: Пермский край, Пермский м.о.,
п. Сытва, ул. Ельниковская, к дому 12А

Каталог координат, м

Площадь земель или части земельного участка, кв.м.: 449

Категория земель: земли населенных пунктов

Вид разрешенного использования: -

Описание границ смежных землепользователей:

От точки н1 до точки н2 - земельный участок

с кадастровым номером 59:32:0050027:3193

От точки н2 до точки н6 - земельный участок

с кадастровым номером 59:32:0050027:14553


От точки н6 до точки н10 - земли общего пользования

От точки н10 до точки н1 - земельный участок


с кадастровым номером 59:32:0050027:14553

№ точки границы	X	Y
н1	521773.26	2260713.84
н2	521773.17	2260717.93
н3	521714.07	2260729.68
н4	521697.87	2260735.68
н5	521696.25	2260743.15
н6	521693.33	2260746.65
н7	521693.11	2260746.91
н8	521673.60	2260755.45
н9	521672.00	2260751.79
н10	521675.80	2260750.13
н11	521690.65	2260743.63
н12	521692.55	2260741.35
н13	521694.43	2260732.68
н14	521712.97	2260725.82
н1	521773.26	2260713.84


Условные обозначения:

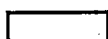

- предполагаемый участок земель,
на которых планируется размещение объекта

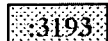

- границы и номер земельного участка,
сведения о которых внесены в ЕГРН

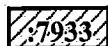

- границы и номер объекта капитального
строительства, сведения о которых внесены в ЕГРН

- граница кадастрового квартала

59:32-6.2450

- зоны с особыми условиями использования
территории, сведения о которых внесены в ЕГРН


:3У1

- обозначение запрашиваемого земельного участка

• н1

- характерная точка границ земель или части
земельного участка

59:32:0050027 - номер кадастрового квартала

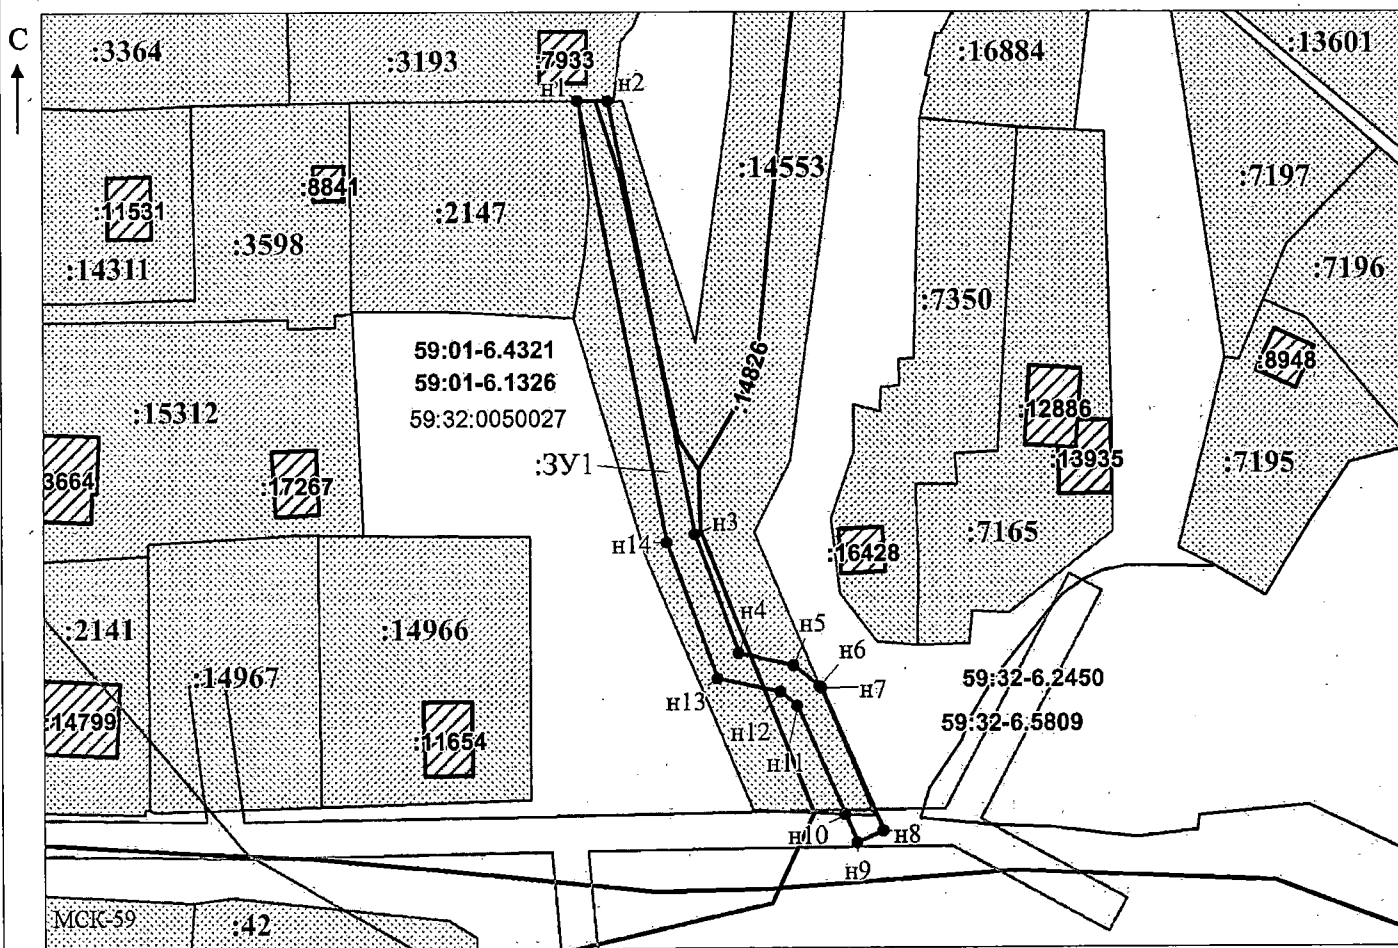

Масштаб 1:1000

Заявитель:

МП

/ Офишкина И.В.

(подпись, расшифровка подписи)

(для юридических лиц
и индивидуальных предпринимателей)