

**КОМИТЕТ ИМУЩЕСТВЕННЫХ ОТНОШЕНИЙ
АДМИНИСТРАЦИИ ПЕРМСКОГО МУНИЦИПАЛЬНОГО ОКРУГА**

РЕШЕНИЕ
о размещении объектов № 405

Пермский край
Пермский муниципальный округ

06.03.2026

Комитет имущественных отношений администрации Пермского муниципального округа разрешает Публичному акционерному обществу «Россети Урал» (ИНН 6671163413, ОГРН 1056604000970, почтовый адрес: 620026, г. Екатеринбург, ул. Мамина Сибиряка, д. 140)

размещение объекта «Строительство участка ВЛ 0,4 кВ от ближайшей опоры ВЛ 0,4 кВ от ТП-6709, установка оборудования учета э/э на опоре ВЛ 0,4 кВ для электроснабжения малоэтажной жилой застройки по адресу: Пермский край, Пермский район, д. Огрызково, ул. Дорожная, дом № 13 (кад. номер зем. участка 59:32:3480001:2190)»

на землях муниципальной собственности

на срок бессрочно

Местоположение: Пермский край, Пермский муниципальный округ, деревня Огрызково, улица Дорожная.

Приложение: схема предполагаемых к использованию земель или части земельного участка.

Особые условия использования:

1. При установке опор электросетевого хозяйства учесть параметры ширины проезда улично-дорожной сети, во избежание сужения полосы отвода дороги. Установить опоры на расстоянии не более 2 метров от границ земельного участка.

2. При условии получения разрешения на производство земляных работ.

Заместитель председателя комитета


(подпись, печать)

М.В. Королева



Схема предполагаемых к использованию земель или части земельного участка с кадастровым номером 59:32:3480001:1681

Объект: Строительство участка ВЛ 0,4 кВ от ближайшей опоры ВЛ 0,4 кВ от ТП-6709, установка оборудования учета э/э на опоре ВЛ 0,4 кВ для электроснабжения малоэтажной жилой застройки по адресу: Пермский край, Пермский район, д. Огрызково, ул. Дорожная, дом № 13 (кад. номер зем. участка 59:32:3480001:2190)


Местоположение: Российская Федерация, Пермский край, муниципальный округ Пермский, деревня Огрызково, улица Дорожная

Площадь земель: 53 квадратных метров

Предполагаемый способ размещения объекта: наземный, надземный

Обозначение характерных точек границ	координаты, м	
	X	Y
1	507617,91	2237811,15
2	507617,65	2237815,48
3	507606,72	2237792,34
4	507606,74	2237791,64
5	507606,79	2237789,36
6	507607,46	2237789,05

Система координат МСК-59

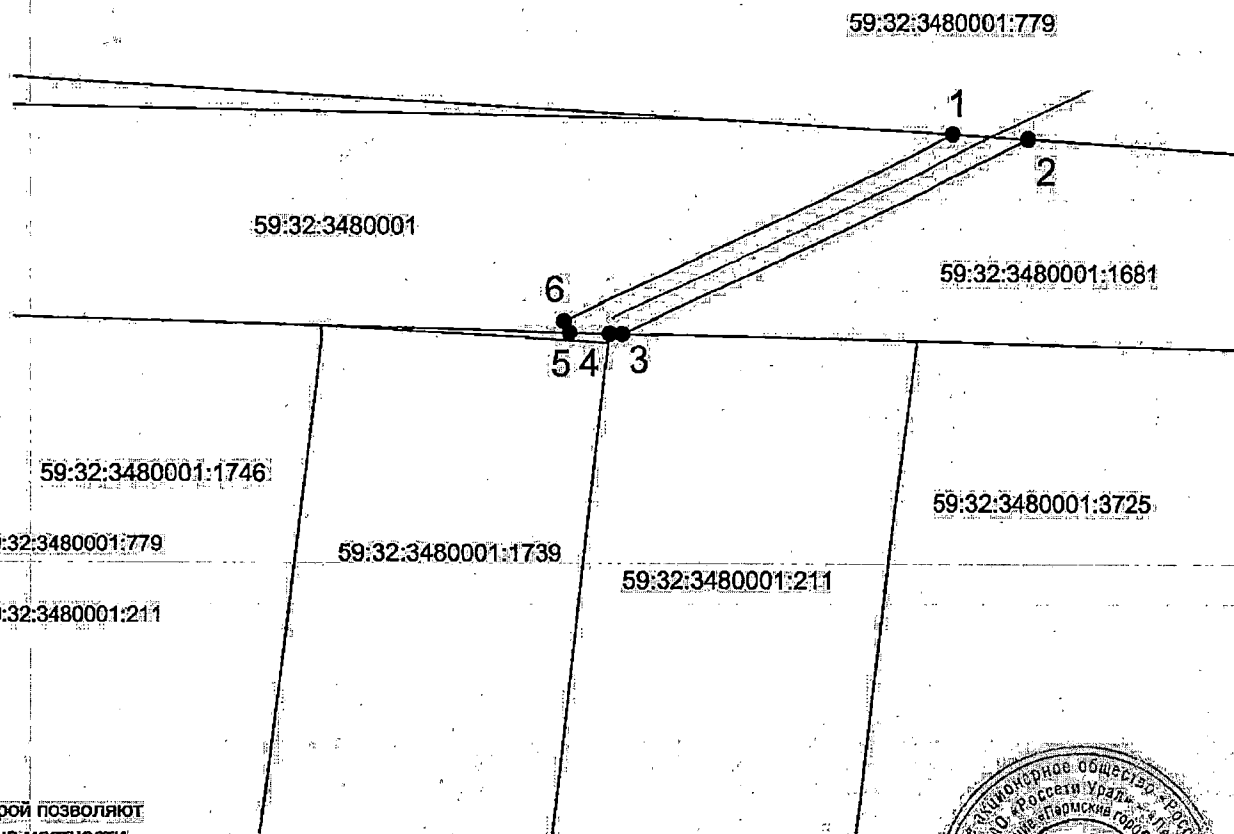

Описание границ смежных землепользователей:

от точки 1 до точки 2 - земельный участок с кадастровым номером 59:32:3480001:779

от точки 2 до точки 3 - муниципальные земли

от точки 3 до точки 4 - земельный участок с кадастровым номером 59:32:3480001:211

от точки 4 до точки 1 – муниципальные земли

Условные обозначения

59:32:3480001

Обозначение кадастрового квартала

4

Характерная точка границы, сведения о которой позволяют однозначно определить ее местоположение на местности.

Граница земель, предполагаемых к использованию

Граница земельного участка

59:32:3480001:1681

Обозначение земельного участка

Обозначение проектируемой ВЛ

Масштаб 1:250

Заявитель: ПАО "Россети Урал", по доверенности ПЭ/109-2026 от 22.01.2026 г. Ганегова Н. В.

