

**КОМИТЕТ ИМУЩЕСТВЕННЫХ ОТНОШЕНИЙ
АДМИНИСТРАЦИИ ПЕРМСКОГО МУНИЦИПАЛЬНОГО ОКРУГА**

РЕШЕНИЕ

о размещении объектов № 406

Пермский край
Пермский муниципальный округ

06.03.2026

Комитет имущественных отношений администрации Пермского муниципального округа разрешает Публичному акционерному обществу «Россети Урал» (ИНН 6671163413, ОГРН 1056604000970, почтовый адрес: 620026, г. Екатеринбург, ул. Мамина Сибиряка, д. 140)

размещение объекта «Строительство ВЛ 0,4 кВ от РУ 0,4 кВ ТП-8041, установка оборудования учета э/э на опоре ВЛ 0,4 кВ для электроснабжения индивидуального жилого дома по адресу: Пермский край, Пермский район, д. Шуваята (кад.номер зем. участка 59:32:3440001:257)»

на землях муниципальной собственности

на срок бессрочно

Местоположение: Пермский край, Пермский муниципальный округ, деревня Шуваята.


Приложение: схема предполагаемых к использованию земель или части земельного участка.

Особые условия использования:

1. При установке опор электросетевого хозяйства учесть параметры ширины проезда улично-дорожной сети, во избежание сужения полосы отвода дороги. Установить опоры на расстоянии не более 2 метров от границ земельного участка.

2. При условии получения разрешения на производство земляных работ.

Заместитель председателя комитета

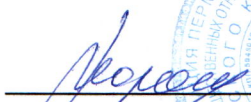
(подпись, печать)

М.В. Королева



Схема предполагаемых к использованию земель или части земельного участка с кадастровым номером 59:32:3440001:95

Объект: Строительство ВЛ 0,4 кВ от РУ 0,4 кВ ТП-8041, установка оборудования учета э/э на опоре ВЛ 0,4 кВ для электроснабжения индивидуального жилого дома по адресу: Пермский край, Пермский район, д. Шуваята (кад.номер зем. участка 59:32:3440001:257)

Местоположение: Российская Федерация, Пермский край, муниципальный округ Пермский, деревня Шуваята

Площадь земель: 261 квадратных метров

Предполагаемый способ размещения объекта: наземный, надземный

Обозначение характерных точек границ	координаты, м	
	X	Y
1	509145,38	2231027,15
2	509124,18	2231033,03
3	509106,34	2231032,81
4	509096,73	2231057,82
5	509089,33	2231076,24
6	509093,67	2231096,96
7	509113,87	2231104,23
8	509112,11	2231105,82
9	509092,40	2231098,59
10	509091,93	2231098,42
11	509087,25	2231076,06
12	509094,87	2231057,09
13	509104,98	2231030,77
14	509123,71	2231031,24
15	509137,57	2231027,30
16	509136,66	2231025,62
17	509142,86	2231026,31

Система координат МСК-59

Описание границ смежных землепользователей:

от точки 1 до точки 8 - муниципальные земли

от точки 8 до точки 9 - земельный участок с кадастровым номером 59:32:3440001:260

от точки 9 до точки 10 - земельный участок с кадастровым номером 59:32:3440001:262

от точки 10 до точки 17 - муниципальные земли

от точки 17 до точки 1 - земельный участок с кадастровым номером 59:32:3440001:305

Условные обозначения

59:32:3440001

Обозначение кадастрового квартала

• 1

Характерная точка границы, сведения о которой позволяют однозначно определить ее местоположение на местности

—

Граница земель, предполагаемых к использованию

—


Граница земельного участка

59:32:3440001:95

Обозначение земельного участка

—

Обозначение проектируемой ВЛ

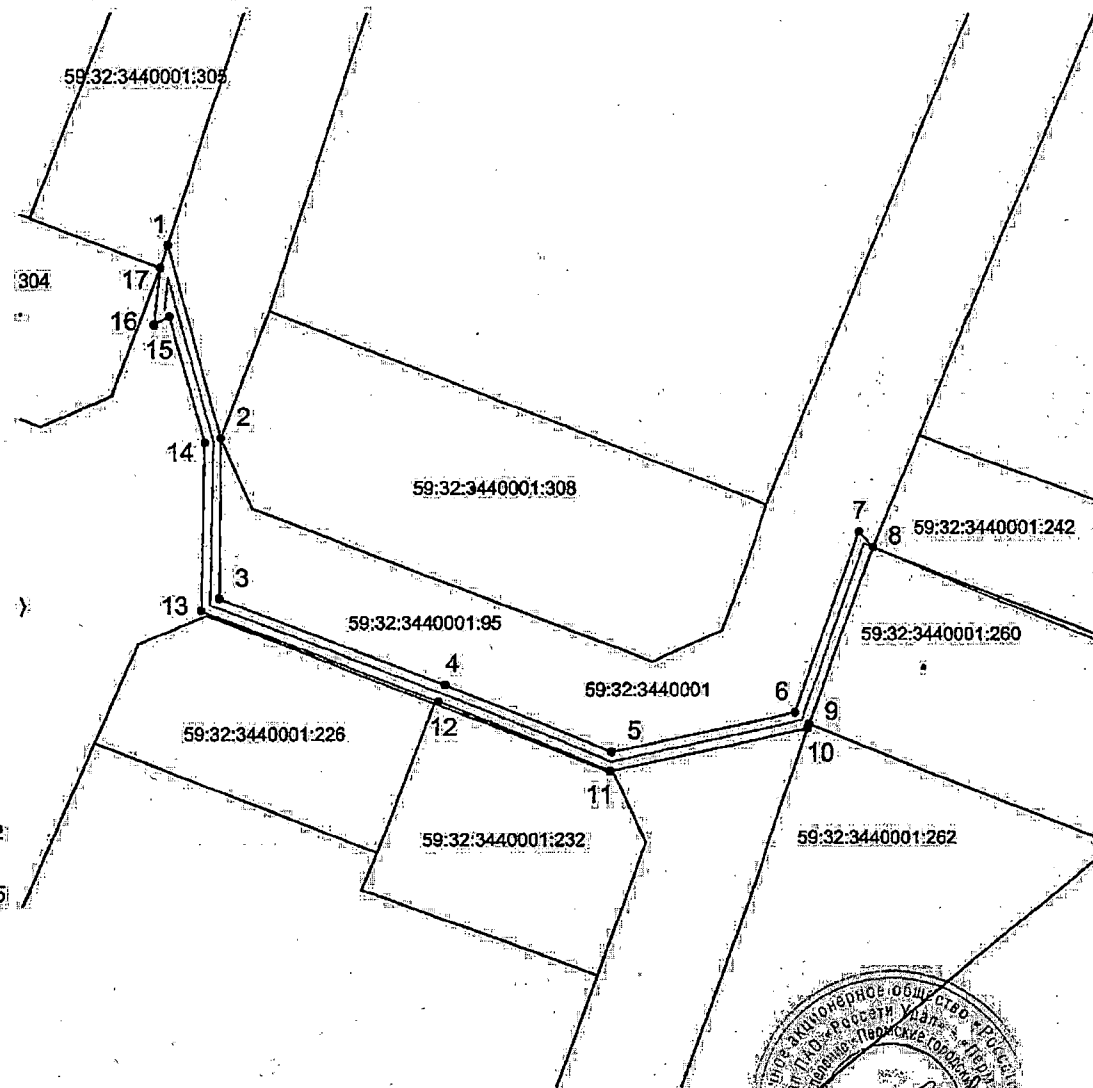

Масштаб 1:250

Заявитель: ПАО "Россети Урал", по доверенности ПЗ/199-2028 от 22.01.2028 г.



Для юридической фиксации
индивидуальных предпринимателей