

**КОМИТЕТ ИМУЩЕСТВЕННЫХ ОТНОШЕНИЙ
АДМИНИСТРАЦИИ ПЕРМСКОГО МУНИЦИПАЛЬНОГО ОКРУГА**

РЕШЕНИЕ

о размещении объектов № 407

Пермский край
Пермский муниципальный округ

06.03.2026

Комитет имущественных отношений администрации Пермского муниципального округа разрешает Публичному акционерному обществу «Россети Урал» (ИНН 6671163413, ОГРН 1056604000970, почтовый адрес: 620026, г. Екатеринбург, ул. Мамина Сибиряка, д. 140)

размещение объекта «Строительство ВЛ 0,4 кВ от РУ 0,4 кВ ТП-8041, установка оборудования учета э/э на опоре ВЛ 0,4 кВ для электроснабжения индивидуального жилого дома по адресу: Пермский край, Пермский район, д. Шуваята (кад.номер зем. участка 59:32:3440001:257)»

на землях муниципальной собственности

на срок бессрочно


Местоположение: Пермский край, Пермский муниципальный округ, деревня Шуваята.

Приложение: схема предполагаемых к использованию земель или части земельного участка.

Особые условия использования:

1. При установке опор электросетевого хозяйства учесть параметры ширины проезда улично-дорожной сети, во избежание сужения полосы отвода дороги. Установить опоры на расстоянии не более 2 метров от границ земельного участка.
2. При условии получения разрешения на производство земляных работ.

Заместитель председателя комитета

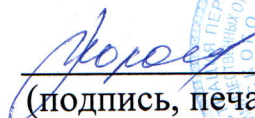
(подпись, печать)

М.В. Королева



Схема предполагаемых к использованию земель или части земельного участка с кадастровым номером 59:32:3440001:260

Объект: Строительство ВЛ 0,4 кВ от РУ 0,4 кВ ТП-8041, установка оборудования учета э/э на опоре ВЛ 0,4 кВ для электроснабжения индивидуального жилого дома по адресу: Пермский край, Пермский район, д. Шуваята (кад. номер зем. участка 59:32:3440001:257)

Местоположение: Российская Федерация, Пермский край, муниципальный округ Пермский, деревня Шуваята

Площадь земель: 127 квадратных метров

Предполагаемый способ размещения объекта : наземный, надземный


Обозначение характерных точек границ	координаты, м	
	X	Y
1	509112,11	2231105,82
2	509096,67	2231145,75
3	509092,90	2231155,50
4	509102,35	2231178,36
5	509098,24	2231175,23
6	509091,23	2231155,50
7	509100,75	2231130,62
8	509111,19	2231105,48
Система координат МСК-59		

Описание границ смежных землепользователей:

от точки 1 до точки 2 - земельный участок с кадастровым номером 59:32:3440001:242
от точки 2 до точки 14 - земельный участок с кадастровым номером 59:32:3440001:259
от точки 4 до точки 5 - земельный участок с кадастровым номером 59:32:3440001:313
от точки 5 до точки 8 - муниципальные земли
от точки 8 до точки 1 - земельный участок с кадастровым номером 59:32:3440001:95

Условные обозначения

59:32:3440001	Обозначение кадастрового квартала
• 1	Характерная точка границы, сведения о которой позволяют однозначно определить ее местоположение на местности
—	Граница земель, предполагаемых к использованию
—	Граница земельного участка
59:32:3440001:260	Обозначение земельного участка
—	Обозначение проектируемой ВЛ

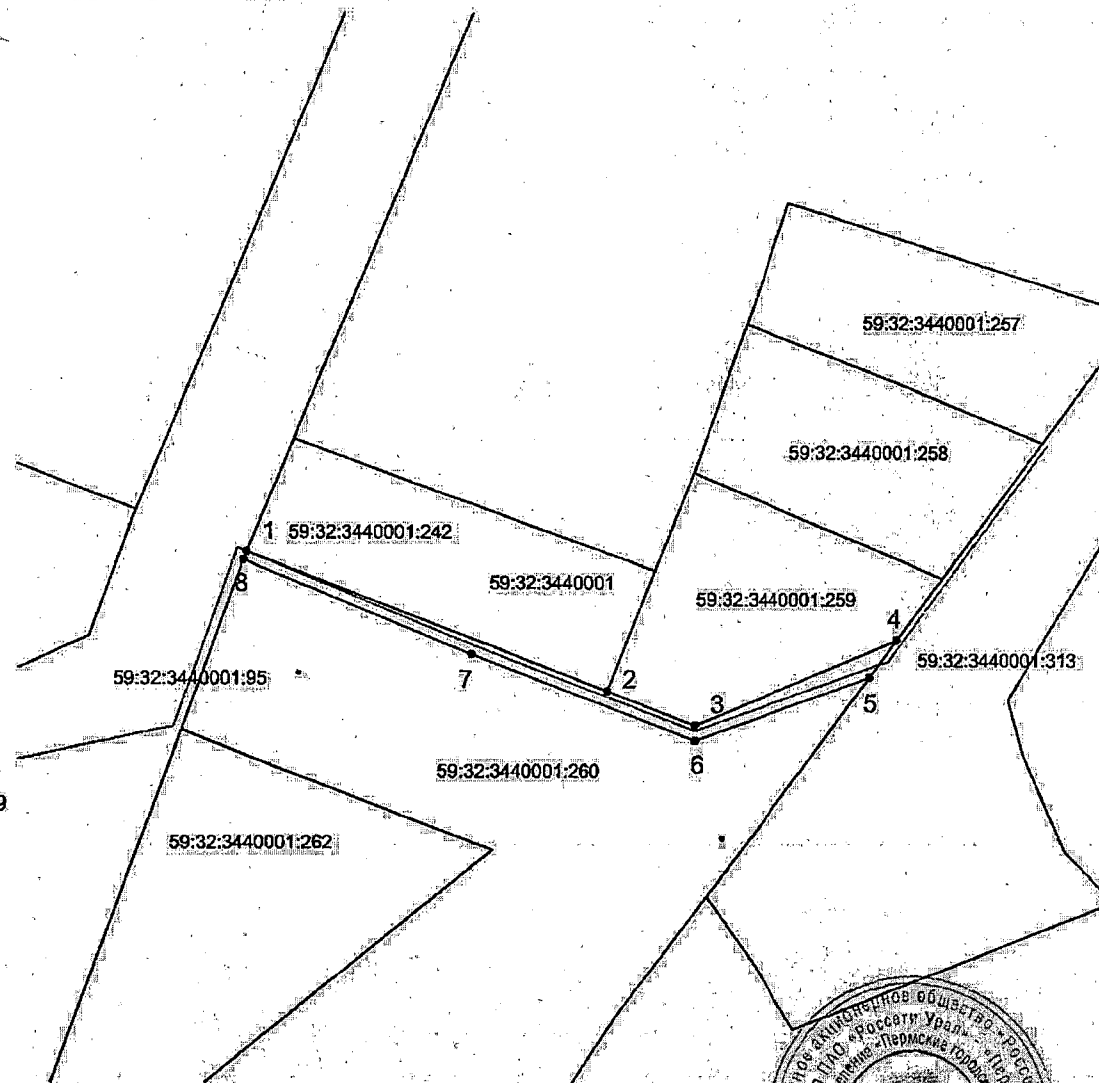

Масштаб 1:250

Заявитель: ПАО "Россети Урал", по доверенности ПЗ/199-2025 от 22.01.2025 г. / Я.И. Зенцова Н.В.

