

**КОМИТЕТ ИМУЩЕСТВЕННЫХ ОТНОШЕНИЙ
АДМИНИСТРАЦИИ ПЕРМСКОГО МУНИЦИПАЛЬНОГО ОКРУГА**

РЕШЕНИЕ

о размещении объектов № 408

Пермский край
Пермский муниципальный округ

06.03.2026

Комитет имущественных отношений администрации Пермского муниципального округа разрешает Публичному акционерному обществу «Россети Урал» (ИНН 6671163413, ОГРН 1056604000970, почтовый адрес: 620026, г. Екатеринбург, ул. Мамина Сибиряка, д. 140)

размещение объекта «Строительство ВЛ 0,4 кВ от РУ 0,4 кВ ТП-8041, установка оборудования учета э/э на опоре ВЛ 0,4 кВ для электроснабжения индивидуального жилого дома по адресу: Пермский край, Пермский район, д. Шуваята (кад.номер зем. участка 59:32:3440001:257)»

на землях государственная собственность на которые не разграничена

на срок бессрочно

Местоположение: Пермский край, Пермский муниципальный округ, деревня Шуваята.


Приложение: схема предполагаемых к использованию земель или части земельного участка.

Особые условия использования:

1. При установке опор электросетевого хозяйства учесть параметры ширины проезда улично-дорожной сети, во избежание сужения полосы отвода дороги. Установить опоры на расстоянии не более 2 метров от границ земельного участка.

2. При условии получения разрешения на производство земляных работ.

Заместитель председателя комитета

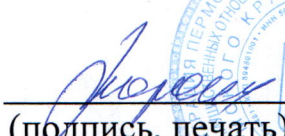
(подпись, печать)

М.В. Королева



Схема предполагаемых к использованию земель или части земельного участка с кадастровым номером 59:32:3440001:313

Объект: Строительство ВЛ 0,4 кВ от РУ 0,4 кВ ТП-8041, установка оборудования учета э/э на опоре ВЛ 0,4 кВ для электроснабжения индивидуального жилого дома по адресу: Пермский край, Пермский район, д. Шуваята (кад. номер зем. участка 59:32:3440001:257)

Местоположение: Российская Федерация, Пермский край, муниципальный округ Пермский, деревня Шуваята

Площадь земель: 54 квадратных метров

Предполагаемый способ размещения объекта: наземный, надземный

Обозначение характерных точек границ	координаты, м	
	X	Y
1	509125,87	2231196,23
2	509124,88	2231197,48
3	509099,23	2231178,03
4	509098,24	2231175,23
5	509102,35	2231178,36
6	509109,20	2231183,57
7	509124,27	2231195,01

Система координат МСК-59

Описание границ смежных землепользователей:

от точки 1 до точки 4 - муниципальные земли

от точки 4 до точки 5 - земельный участок с кадастровым номером 59:32:3440001:260

от точки 5 до точки 6 - земельный участок с кадастровым номером 59:32:3440001:259

от точки 6 до точки 7 - земельный участок с кадастровым номером 59:32:3440001:258

от точки 7 до точки 1 - земельный участок с кадастровым номером 59:32:3440001:257

Условные обозначения:

59:32:3440001

Обозначение кадастрового квартала

• 1

Характерная точка границы, сведения о которой позволяют однозначно определить ее местоположение на местности

—

Граница земель, предполагаемых к использованию

—


Граница земельного участка

59:32:3440001:260

Обозначение земельного участка

—

Обозначение проектируемой ВЛ

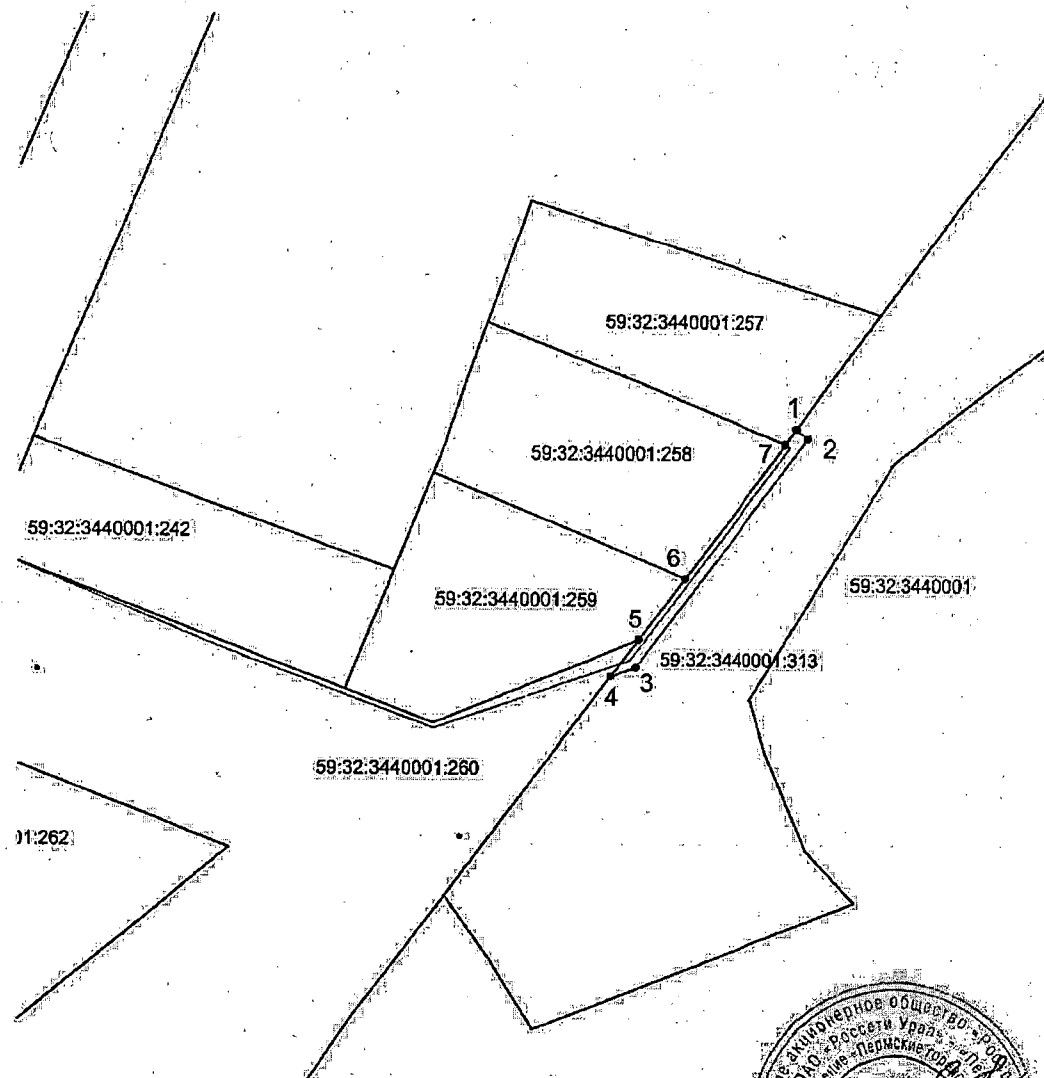

Масштаб 1:250

Заявитель: ПАО "Россети Урал", по доверенности ПЗ/199-2026 от 22.01.2026 г.

