

**КОМИТЕТ ИМУЩЕСТВЕННЫХ ОТНОШЕНИЙ
АДМИНИСТРАЦИИ ПЕРМСКОГО МУНИЦИПАЛЬНОГО ОКРУГА**

РЕШЕНИЕ
о размещении объектов № 409

Пермский край
Пермский муниципальный округ

06.03.2026

Комитет имущественных отношений администрации Пермского муниципального округа разрешает Акционерному обществу «Газпром газораспределение Пермь» (ИНН 5902183841, ОГРН 2125902017723, почтовый адрес: 614000, г. Пермь, ул. Петропавловская, 43)

размещение объекта «Газопровод давлением до 1,2 Мпа, для размещения которого не требуется разрешения на строительство»

на землях муниципальной собственности

на срок: 1 год

Местоположение: Пермский край, Пермский муниципальный округ, с. Усть-Качка, ул. Краснознаменная, к дому 25.

Приложение: схема предполагаемых к использованию земель или части земельного участка.

Особые условия использования:

1. При размещении объекта учесть параметры ширины проезда улично-дорожной сети, во избежание сужения полосы отвода дороги.
2. При условии получения разрешения на производство земляных работ.

Заместитель председателя комитета


(подпись, печать)

М.В. Королева



Схема предполагаемых к использованию земель или части земельного участка

Объект: Газопровод давлением до 1.2 Мпа, для размещения которого не требуется разрешения на строительство

Местоположение: расположенных по адресу: Пермский край, Пермский м.о.,
с. Усть-Качка, ул. Краснознаменная, к дому 25

Площадь земель или части земельного участка, кв.м.: 544

Категория земель: земли населенных пунктов

Вид разрешенного использования: -

Описание границ смежных землепользователей:

От точки н1 до точки н4 - земельный участок
с кадастровым номером 59:32:1950001:5425

От точки н4 до точки н5 - земельный участок
с кадастровым номером 59:32:1950001:5238

От точки н5 до точки н8 - земельный участок
с кадастровым номером 59:32:1950001:4305

От точки н8 до точки н11 - земельный участок
с кадастровым номером 59:32:1950001:5238


От точки н11 до точки н12 - земельный участок
с кадастровым номером 59:32:1950001:4869

От точки н12 до точки н1 - земли общего пользования

Каталог координат, м

№ точки границы	X	Y
н1	517130.20	2198341.96
н2	517129.05	2198344.00
н3	517126.84	2198347.94
н4	517126.36	2198348.79
н5	517102.59	2198330.75
н6	517116.06	2198309.55
н7	517118.20	2198306.18
н8	517123.33	2198298.11
н9	517129.64	2198301.78
н10	517115.13	2198326.42
н11	517131.79	2198339.13
н12	517130.21	2198341.94
н1	517130.20	2198341.96

Условные обозначения:

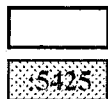

- предполагаемый участок земель,
на которых планируется размещение объекта
- границы и номер земельного участка,
сведения о которых внесены в ЕГРН


59:32-6.553

:3У1

• н1

59:32:1950001

- зоны с особыми условиями использования
территории, сведения о которых внесены в ЕГРН
- обозначение запрашиваемого земельного участка
- характерная точка границ земель или части
земельного участка
- номер кадастрового квартала
- граница кадастрового квартала

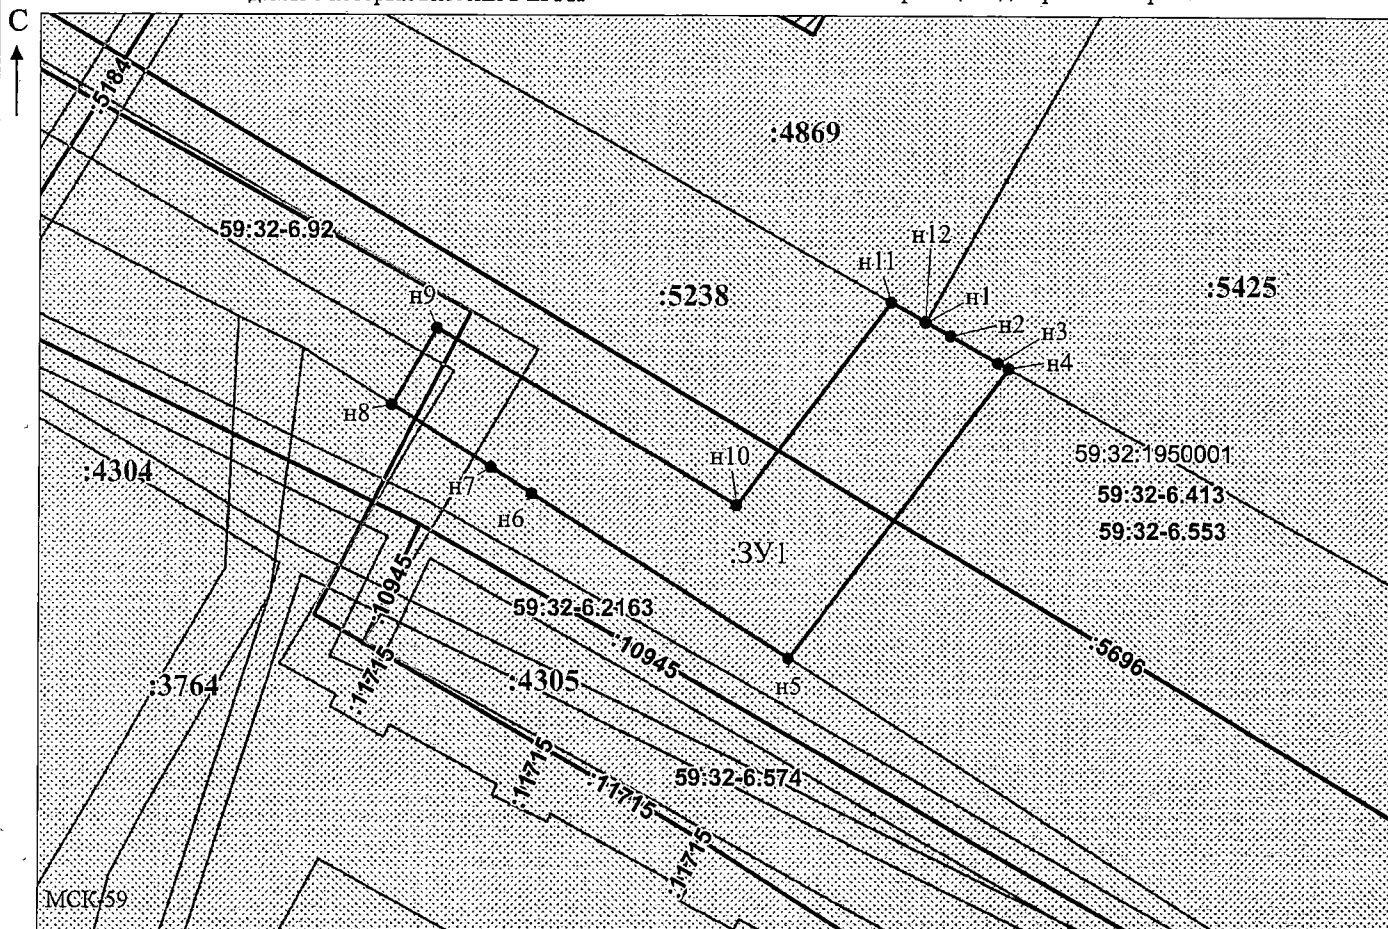

Масштаб 1:600

Заявитель:

МП

/ Офишкина И.В.

(подпись, расшифровка подписи)

(для юридических лиц
и индивидуальных предпринимателей)