



**КОМИТЕТ ИМУЩЕСТВЕННЫХ ОТНОШЕНИЙ
АДМИНИСТРАЦИИ ПЕРМСКОГО МУНИЦИПАЛЬНОГО ОКРУГА**

РЕШЕНИЕ

о размещении объектов № 416

Пермский край
Пермский муниципальный округ

10.03.2026

Комитет имущественных отношений администрации Пермского муниципального округа разрешает Котельникову Владимиру Валерьевичу (почтовый адрес: 614095, Пермский край, г. Пермь, ул. Малая, д. 6).

размещение объекта «Под элементы благоустройства территории, в том числе малые архитектурные формы, за исключением некапитальных нестационарных строений и сооружений, рекламных конструкций, применяемых как составные части благоустройства территории»

на землях муниципальной собственности.

на срок 1 год.

местоположение: Пермский край, Пермский м.о., д. Заречная.

размер платы за размещение объекта: 1 104,03 руб.

расчет размера платы за размещение объекта с указанием реквизитов для оплаты является неотъемлемой частью настоящего решения.

Приложение:

1. Схема предполагаемых к использованию земель или части земельного участка.
2. Расчет размера платы за размещение объекта с указанием реквизитов для оплаты.


Особые условия использования:

- 1) Без права возведения объектов капитального строительства, без права регистрации объектов капитального строительства, без права возведения ограждения, с правом свободного доступа неограниченного круга лиц.

2) В соответствии с абз. 2 п. 8.2. Положения о порядке и условиях размещения объектов на землях или земельных участках, находящихся в государственной или муниципальной собственности, на территории Пермского края без предоставления земельных участков и установления сервитутов, публичного сервитута, утвержденного постановлением Правительства Пермского края от 22.07.2015 № 478-п (далее - Положение), при прекращении действия решения о размещении объектов размещенные объекты демонтируются заявителем за счет собственных средств в срок не позднее 14 календарных дней с даты получения письма Комитета имущественных отношений администрации Пермского муниципального округа о прекращении действия решения о размещении объектов.

3) В соответствии с абз. 2 п. 8.1.6 действия решения о размещении объектов прекращается в случае невнесения платы за размещение объекта в срок установленные приложением № 2 к данному решению.

Заместитель председателя комитета

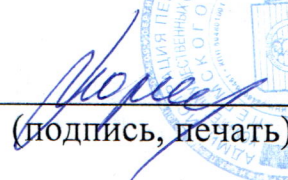
(подпись, печать)

М.В. Королева



Схема предполагаемых к использованию земель или части земельного участка

Объект: Под элементы благоустройства территории, в том числе малые архитектурные формы, за исключением некапитальных нестационарных строений и сооружений, рекламных конструкций, применяемых как составные части благоустройства территории.

Местоположение: Пермский край, Пермский район, Гамовское с/п, д. Заречная
(согласно сведениям государственного кадастра недвижимости)


Площадь земель или части земельного участка, кв. м: 62

Категория земель: земли населенных пунктов
(при наличии)

Вид разрешенного использования: _____
(при наличии)

Каталог координат, м		
№ точки границы	X	Y
н2	501 705,88	2 220 873,40
1	501 740,73	2 220 891,68
17	501 730,16	2 220 887,06
16	501 721,43	2 220 883,84
15	501 720,49	2 220 883,49
14	501 716,07	2 220 881,46
13	501 707,57	2 220 877,02
12	501 706,72	2 220 876,49
11	501 704,64	2 220 875,19
н2	501 705,88	2 220 873,40

Описание границ смежных землепользователей:		
	Кадастровый номер земельного участка:	Правообладатель:
от 1 точки до 11 точки	59:32:0290002:925	Котельников В. В.
от 11 точки до 1 точки	59:32:0000000:13840	Правообладатель отсутствует

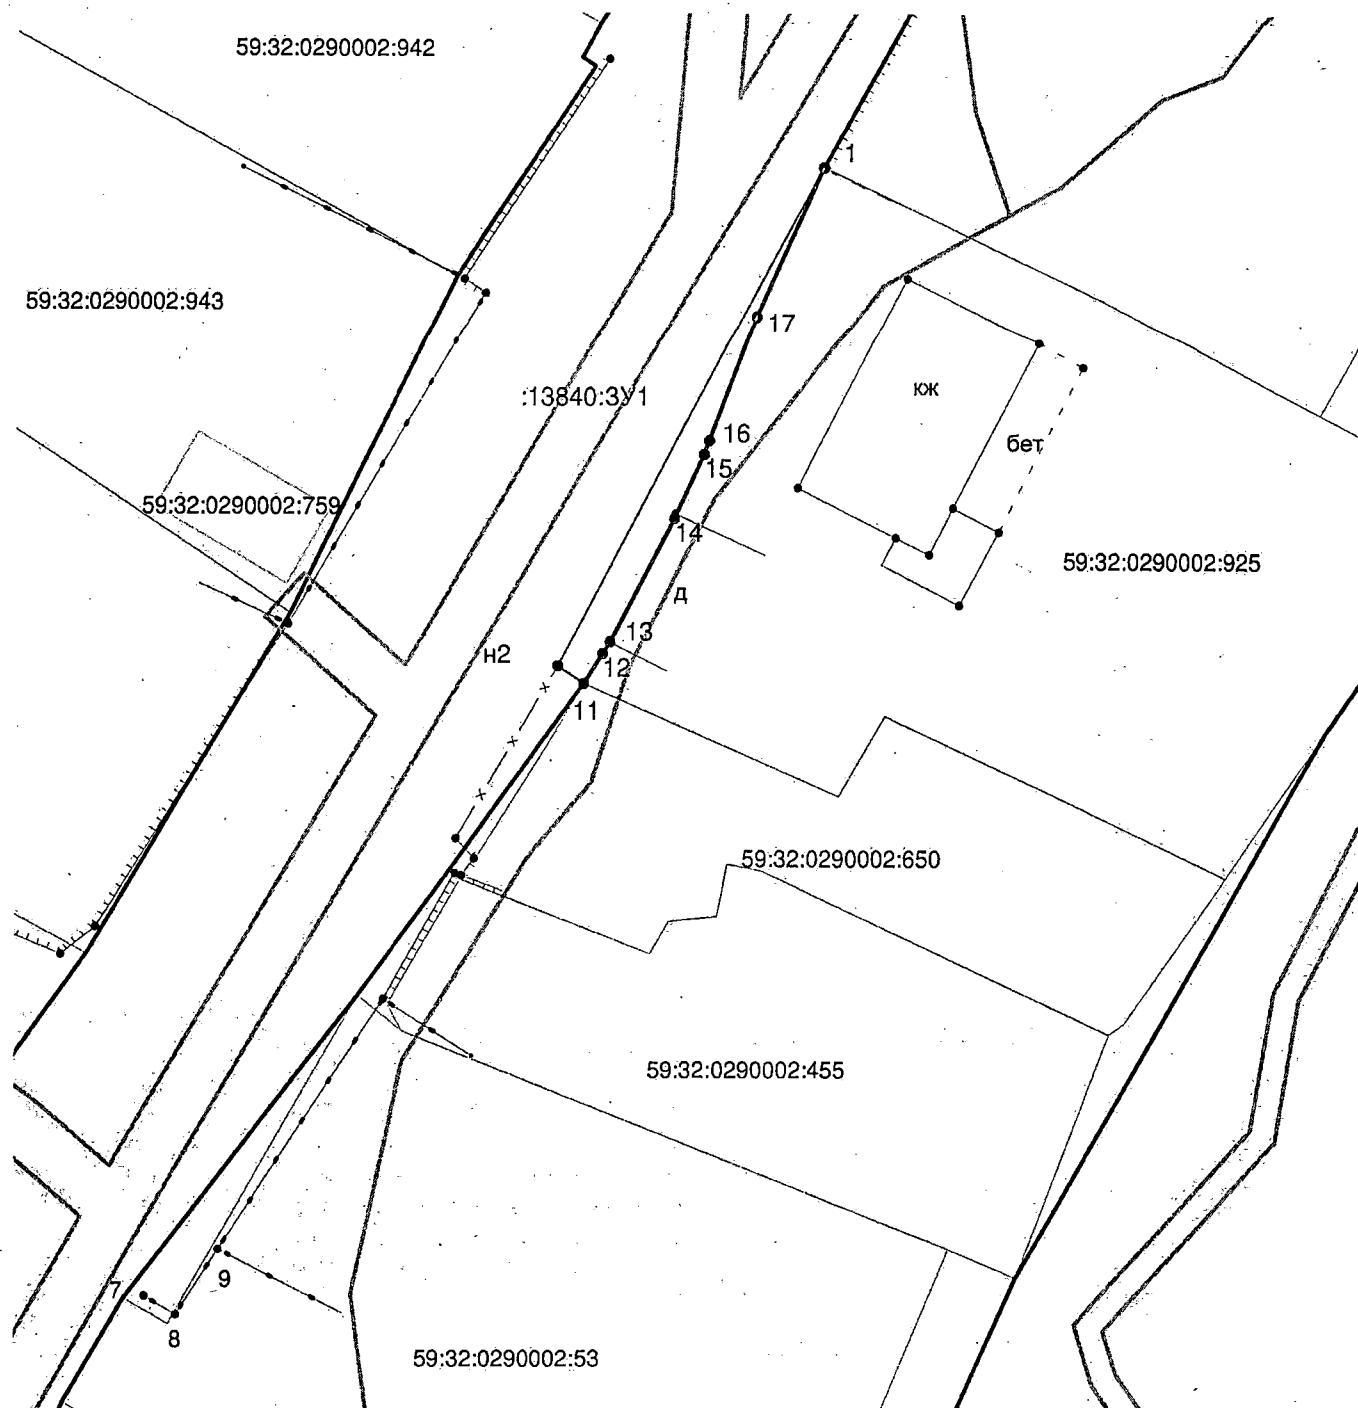

Условные обозначения:

—	Существующая часть границы, имеющиеся сведения о которой достаточны для определения её местоположения
---	Проектируемая граница земельного участка
:3У1	Обозначение образуемого земельного участка
59:32:3660004:1728	Надпись кадастрового номера земельного участка
59:32:0290002	Надпись кадастрового номера квартала
—	Граница охранных и территориальных зон
—	Граница кадастрового квартала

Масштаб 1:500

Заявитель:

(подпись, расшифровка подписи)

МП
(для юридических лиц и индивидуальных
предпринимателей)

Верно

РАСЧЕТ ПЛАТЫ ПО РЕШЕНИЮ О РАЗМЕЩЕНИИ ОБЪКТОВ
за 2026 год

Пользователь	Котельников Владимир Валерьевич
Вид объекта	Под элементы благоустройства территории, в том числе малые архитектурные формы, за исключением некапитальных нестационарных строений и сооружений, рекламных конструкций, применяемых как составные части благоустройства территории
Категория земель	Земли населенных пунктов
Кадастровый номер	59:32:0000000:13840

Условия оплаты:

за период с 10.03.2026 по 09.03.2027

Показатель	Величина
Кадастровая стоимость земельного участка, руб.	14455553,35
Процент от кадастровой стоимости	0,04
коэффициент инфляции на 2026 г.	1,058

Начислено:

Период	Срок уплаты	Начислено за период, руб.
2026 год	13.03.2026	1104,03
Итого начислено за период:		1104,03

Реквизиты платежа:

ИНН 5948066481 КПП 594801001
Наименование получателя: Управление Федерального казначейства по Пермскому краю (Комитет имущественных отношений администрации Пермского муниципального округа Пермского края, л/с 04563Q40470)
Казначейский счет: 031006430000000015600
Единый казначейский счет: 40102810145370000048
Банк: ОКЦ № 3 УГУ БАНКА РОССИИ// УФК по Пермскому краю г. Пермь
БИК:015773997
ОКТМО: 57546000
Назначение платежа: плата по решению о размещении объекта от 10.03.2026 № 416
КБК: 542 1 17 05 040 14 0020 180