



**КОМИТЕТ ИМУЩЕСТВЕННЫХ ОТНОШЕНИЙ
АДМИНИСТРАЦИИ ПЕРМСКОГО МУНИЦИПАЛЬНОГО ОКРУГА**

РЕШЕНИЕ

о размещении объектов № 238

Пермский край
Пермский муниципальный округ

09.02.2026

Комитет имущественных отношений администрации Пермского муниципального округа разрешает ООО «Специализированный застройщик» «Интэска-СТ» (ИНН 5904149797, ОГРН 1065904122723, юридический адрес: 614068, Пермский край, г. Пермь, ул. Окулова, д. 75, к. 8, этаж 3).

размещение объекта «Проезды, в том числе вдольтрассовые, и подъездные дороги, для размещения которых не требуется разрешения на строительство»

на землях муниципальной собственности.

на срок 1 год.

местоположение: Пермский край, Пермский м.о., с. Фролы (59:32:0000000:14826).

размер платы за размещение объекта: 807,26 руб.

расчет размера платы за размещение объекта с указанием реквизитов для оплаты является неотъемлемой частью настоящего решения.

Приложение:

1. Схема предполагаемых к использованию земель или части земельного участка.
2. Расчет размера платы за размещение объекта с указанием реквизитов для оплаты.

Особые условия использования:

- 1) В соответствии с абз. 2 п. 8.1.6 действия решения о размещении объектов прекращается в случае невнесения платы за размещение объекта в срок установленные приложением № 2 к данному решению.

Заместитель председателя комитета

(подпись, печать)

М.В. Королева



Схема предполагаемых к использованию земель или части земельного участка на кадастровом плане территории


Объект: Проезды, в том числе вдольтрассовые, и подъездные дороги, для размещения которых не требуется разрешения на строительство.

Местоположение: Пермский край, Пермский район, Фроловское с/п, с. Фролы (59:32:0000000:14826)

Площадь земель или части земельного участка, кв.м. : 1321

Категория земель: земли населенных пунктов

Вид разрешенного использования земельного участка: -

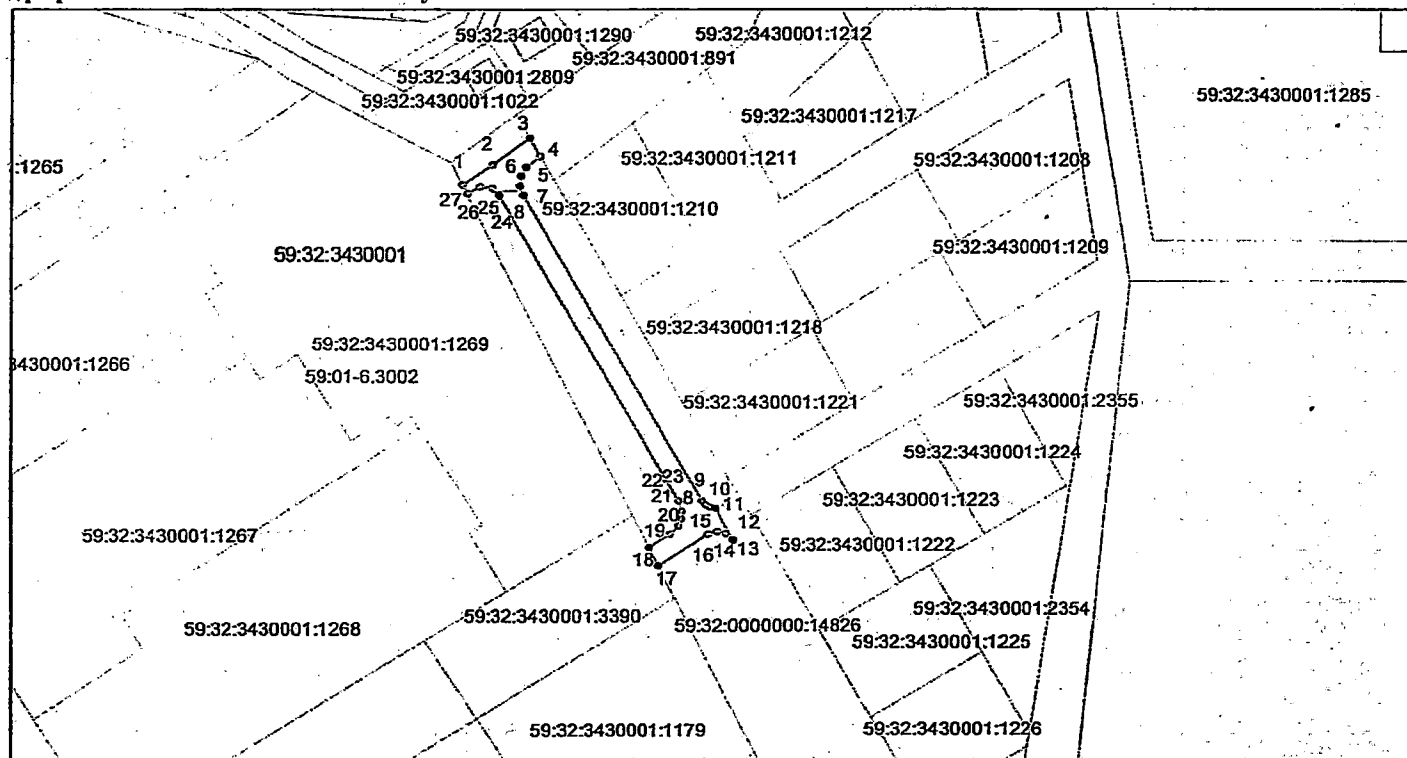

Масштаб 1:2000

Описание границ смежных землепользователей:
от точки 1 до точки 1 земельный участок с КН 59:32:0000000:14826

Условные обозначения:

- предполагаемая к использованию граница земель или части земельного участка
- граница земельного участка, сведения которого внесены в ЕГРН
- 59:32:3430001 граница кадастрового квартала
- 59:32:0000000:14826 обозначение кадастрового номера земельного участка

№№ точек	Координаты	
	X	Y
1	508510.77	2234431.60
2	508517.44	2234442.14
3	508526.26	2234454.67
4	508520.22	2234458.24
5	508516.70	2234453.56
6	508515.79	2234451.85
7	508510.43	2234451.50
8	508507.22	2234452.56
9	508403.17	2234513.86
10	508401.84	2234515.01
11	508400.98	2234516.53
12	508400.70	2234518.28
13	508389.79	2234524.19
14	508391.99	2234521.93
15	508392.73	2234518.87
16	508391.82	2234515.85
17	508381.00	2234498.67
18	508387.24	2234495.44
19	508391.82	2234502.72
20	508394.60	2234505.70
21	508397.06	2234506.67
22	508399.64	2234506.93
23	508403.17	2234505.73
24	508507.22	2234444.42
25	508509.61	2234442.03
26	508510.17	2234437.80
27	508507.82	2234433.47

РАСЧЕТ ПЛАТЫ ПО РЕШЕНИЮ О РАЗМЕЩЕНИИ ОБЪКТОВ
за 2026 год

Пользователь	ООО «СЗ» «ИНТЭСКА-СТ»
Вид объекта	Проезды, в том числе вдольтрассовые, и подъездные дороги, для размещения которых не требуется разрешения на строительство
Категория земель	Земли населенных пунктов
Кадастровый номер	59:32:0000000:14826

Условия оплаты:

за период с 09.02.2026 по 09.02.2027

Показатель	Величина
Кадастровая стоимость земельного участка, руб.	19075,24
Процент от кадастровой стоимости	0,04
коэффициент инфляции на 2026 г.	1,058

Начислено:

Период	Срок уплаты	Начислено за период, руб.
2026 год	12.02.2026	807,26
Итого начислено за период:		807,26

Реквизиты платежа:

ИНН 5948066481 КПП 594801001
Наименование получателя: Управление Федерального казначейства по Пермскому краю (Комитет имущественных отношений администрации Пермского муниципального округа Пермского края, л/с 04563Q40470)
Казначейский счет: 031006430000000015600
Единый казначейский счет: 40102810145370000048
Банк: ОКЦ № 3 УГУ БАНКА РОССИИ// УФК по Пермскому краю г. Пермь
БИК:015773997
ОКТМО: 57546000
Назначение платежа: плата по решению о размещении объекта от 09.02.2026 № 238
КБК: 542 1 17 05 040 14 0020 180