



**КОМИТЕТ ИМУЩЕСТВЕННЫХ ОТНОШЕНИЙ
АДМИНИСТРАЦИИ ПЕРМСКОГО МУНИЦИПАЛЬНОГО ОКРУГА**

РЕШЕНИЕ

о размещении объектов № 239

Пермский край

Пермский муниципальный округ

09.02.2026

Комитет имущественных отношений администрации Пермского муниципального округа разрешает ООО «Специализированный застройщик» «Интэска-СТ» (ИНН 5904149797, ОГРН 1065904122723, юридический адрес: 614068, Пермский край, г. Пермь, ул. Окулова, д. 75, к. 8, этаж 3).

размещение объекта «Проезды, в том числе вдольтрассовые, и подъездные дороги, для размещения которых не требуется разрешения на строительство»

на землях муниципальной собственности.

на срок 1 год.

местоположение: Пермский край, Пермский м.о., северо-западнее с. Фролы (59:32:3430001:1009, 59:32:3430001:2830,5 59:32:3430001:891, 59:32:3430001:3390).

размер платы за размещение объекта: 39 283,84 руб.

расчет размера платы за размещение объекта с указанием реквизитов для оплаты является неотъемлемой частью настоящего решения.

Приложение:

1. Схема предполагаемых к использованию земель или части земельного участка.

2. Расчет размера платы за размещение объекта с указанием реквизитов для оплаты.

Особые условия использования:

1) В соответствии с абз. 2 п. 8.1.6 действия решения о размещении объектов прекращается в случае невнесения платы за размещение объекта в срок установленные приложением № 2 к данному решению.

Заместитель председателя комитета


(подпись, печать)


М.В. Королева

**Схема предполагаемых к использованию земель или части земельного участка
на кадастровом плане территории**


Объект: Проезды, в том числе вольетрассовые, и подъездные дороги, для размещения которых не требуется разрешения на строительство.

Местоположение: Пермский край, Пермский район, Фроловское с/п, северо-западнее с. Фролы (59:32:3430001:1009, 59:32:3430001:2830, 59:32:3430001:891, 59:32:3430001:3390)

Площадь земель или части земельного участка, кв.м.: 7722

Категория земель: земли населенных пунктов

Вид разрешенного использования земельного участка: -

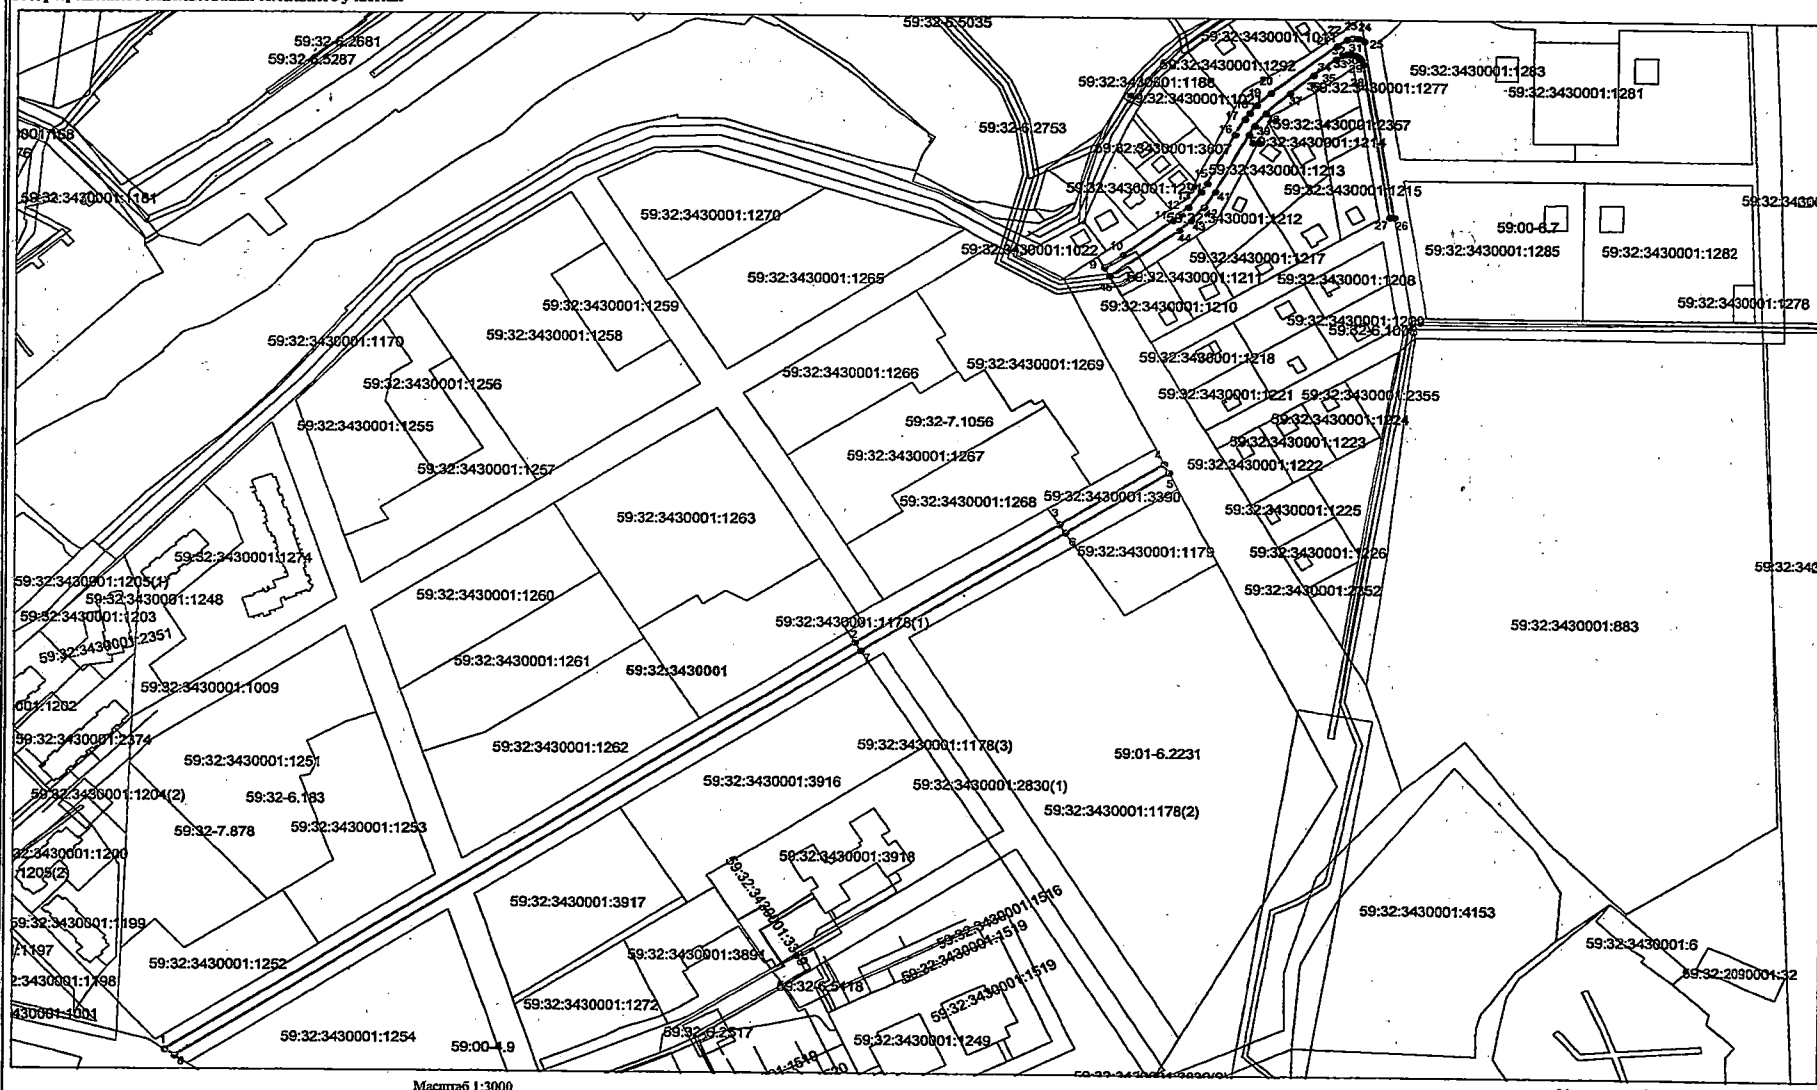

Масштаб 1:3000

№ п/п	X	Y
1	507968.90	2233840.51
2	508259.36	2234292.64
3	508344.00	2234426.81
4	508387.24	2234495.44
5	508381.00	2234498.67
6	508338.21	2234430.75
7	508253.47	2234296.42
8	507964.60	2233847.04
9	507968.90	2233840.51
10	508526.26	2234454.67
11	508534.98	2234467.05
12	508559.34	2234499.30
13	508563.91	2234504.48
14	508568.84	2234509.32
15	508579.67	2234517.87
16	508585.53	2234521.53
17	508620.51	2234539.95
18	508631.41	2234546.31
19	508635.76	2234549.52
20	508641.38	2234554.32
21	508649.95	2234563.71
22	508653.69	2234566.91
23	508658.20	2234561.25
24	508659.18	2234561.59
25	508658.56	2234560.65
26	508656.97	2234562.50
27	508652.81	2234545.44
28	508650.55	2234524.20
29	508678.77	2234622.71
30	508675.54	2234621.13
31	508676.89	2234619.19
32	508677.54	2234616.40
33	508678.01	2234613.43
34	508677.02	2234610.03
35	508674.38	2234606.36
36	508662.90	2234591.67
37	508649.95	2234576.39
38	508655.76	2234560.29
39	508626.84	2234553.09
40	508620.51	2234549.23
41	508579.67	2234527.42
42	508568.84	2234519.89
43	508559.34	2234511.35
44	508552.49	2234503.71
45	508520.22	2234458.24
9	508526.26	2234454.67

Условные обозначения:

- предполагаемая к использованию граница земель или части земельного участка
- граница земельного участка, сведения которого внесены в ЕФРН
- сеть канализации

59:32:3430001 обозначение кадастрового квартала

59:32:3430001:1009 обозначение кадастрового номера земельного участка

РАСЧЕТ ПЛАТЫ ПО РЕШЕНИЮ О РАЗМЕЩЕНИИ ОБЪКТОВ
за 2026 год

Пользователь	ООО «СЗ» «ИНТЭСКА-СТ»
Вид объекта	Проезды, в том числе вдольтрассовые, и подъездные дороги, для размещения которых не требуется разрешения на строительство
Категория земель	Земли населенных пунктов
Кадастровый номер	59:32:3430001:1009, 59:32:3430001:2830, 59:32:3430001:891, 59:32:3430001:3390

Условия оплаты:

за период с 09.02.2026 по 09.02.2027

Показатель	Величина
Кадастровая стоимость земельного участка, руб.	929342,65
Процент от кадастровой стоимости	0,04
коэффициент инфляции на 2026 г.	1,058

Начислено:

Период	Срок уплаты	Начислено за период, руб.
2026 год	12.02.2026	39283,84
Итого начислено за период:		39283,84

Реквизиты платежа:

ИНН 5948066481 КПП 594801001
Наименование получателя: Управление Федерального казначейства по Пермскому краю (Комитет имущественных отношений администрации Пермского муниципального округа Пермского края, л/с 04563Q40470)
Казначейский счет: 031006430000000015600
Единый казначейский счет: 40102810145370000048
Банк: ОКЦ № 3. УГУ БАНКА РОССИИ// УФК по Пермскому краю г. Пермь
БИК:015773997
ОКТМО: 57546000
Назначение платежа: плата по решению о размещении объекта от 09.02.2026 № 239
КБК: 542 1 17 05 040 14 0020 180