



**МИНИСТЕРСТВО ПО УПРАВЛЕНИЮ
ИМУЩЕСТВОМ И ГРАДОСТРОИТЕЛЬНОЙ
ДЕЯТЕЛЬНОСТИ ПЕРМСКОГО КРАЯ**

П Р И К А З

24.02.2026

№ 31-02-1-4-298

┌ Об утверждении Генерального
плана Пермского муниципального
округа Пермского края применительно
к населенному пункту д. Байболовка

В соответствии со статьями 24, 25 Градостроительного кодекса Российской Федерации, Законом Пермского края от 14 сентября 2011 г. № 805-ПК «О градостроительной деятельности в Пермском крае», Законом Пермского края от 13 декабря 2024 г. № 382-ПК «О перераспределении отдельных полномочий в области градостроительной деятельности между органами государственной власти Пермского края и органами местного самоуправления Пермского муниципального округа Пермского края, Краснокамского муниципального округа Пермского края, Добрянского муниципального округа Пермского края», пунктами 3.14, 3.81.13(6) Положения о Министерстве по управлению имуществом и градостроительной деятельности Пермского края (далее – Министерство), утвержденного постановлением Правительства Пермского края от 15 декабря 2006 г. № 88-п, Порядком подготовки проектов генеральных планов Пермского муниципального округа Пермского края, Краснокамского муниципального округа Пермского края, Добрянского муниципального округа Пермского края, проектов о внесении в них изменений, утвержденным приказом Министерства от 13 декабря 2024 г. № 31-02-1-4-3420, на основании заключения от 18 февраля 2026 г. № 31-05-1-10исх-109 о согласовании Правительством Пермского края проекта Генерального плана Пермского муниципального округа Пермского края применительно к населенному пункту д. Байболовка (далее – Генеральный план д. Байболовка), протокола общественных обсуждений по проекту Генерального плана д. Байболовка от 11 февраля 2026 г., заключения о результатах общественных обсуждений по проекту Генерального плана д. Байболовка от 16 февраля 2026 г. № 299-01-2026-11-вн-99

ПРИКАЗЫВАЮ:



1. Утвердить Генеральный план Пермского муниципального округа Пермского края применительно к населенному пункту д. Байболовка в следующем составе:

- 1.1. Положение о территориальном планировании;
- 1.2. Карта планируемого размещения объектов местного значения;
- 1.3. Карта границ населенных пунктов (в том числе границ образуемых населенных пунктов);
- 1.4. Карта функциональных зон;
- 1.5. Сведения о границах населенного пункта д. Байболовка Пермского муниципального округа Пермского края.

2. Признать утратившим силу генеральный план муниципального образования «Кукуштанское сельское поселение» Пермского муниципального района Пермского края, утвержденный решением Земского собрания Пермского муниципального района Пермского края от 18 июля 2013 г. № 405 (в редакции решения Земского Собрания Пермского муниципального района Пермского края от 28 августа 2018 г. № 333), в части населенного пункта д. Байболовка.

3. Управлению градостроительной деятельности Министерства обеспечить направление настоящего приказа в администрацию Пермского муниципального округа Пермского края в течение пяти рабочих дней с даты подписания настоящего приказа для размещения на официальном сайте Пермского муниципального округа Пермского края.

4. Начальнику аналитического отдела Министерства в течение пяти рабочих дней с даты подписания настоящего приказа обеспечить его опубликование на официальном сайте Министерства в информационно-телекоммуникационной сети «Интернет».

5. Контроль за исполнением настоящего приказа возложить на начальника управления градостроительной деятельности Министерства.

6. Настоящий приказ вступает в силу через десять дней после дня его официального опубликования.

Заместитель председателя Правительства-
министр по управлению имуществом
и градостроительной деятельности
Пермского края



Л.Г. Ведерникова



УТВЕРЖДЕН
приказом Министерства
по управлению имуществом
и градостроительной деятельности
Пермского края
от 24.02.2026 г. № 31-02-1-4-298

ГЕНЕРАЛЬНЫЙ ПЛАН ПЕРМСКОГО МУНИЦИПАЛЬНОГО
ОКРУГА ПЕРМСКОГО КРАЯ ПРИМЕНИТЕЛЬНО
К НАСЕЛЕННОМУ ПУНКТУ Д. БАЙБОЛОВКА

ПОЛОЖЕНИЕ О ТЕРРИТОРИАЛЬНОМ ПЛАНИРОВАНИИ



СОДЕРЖАНИЕ

ВВЕДЕНИЕ	3
1. СВЕДЕНИЯ О ВИДАХ, НАЗНАЧЕНИИ И НАИМЕНОВАНИЯХ ПЛАНИРУЕМЫХ ДЛЯ РАЗМЕЩЕНИЯ ОБЪЕКТОВ МЕСТНОГО ЗНАЧЕНИЯ, ИХ ОСНОВНЫЕ ХАРАКТЕРИСТИКИ, ИХ МЕСТОПОЛОЖЕНИЕ, А ТАКЖЕ ХАРАКТЕРИСТИКИ ЗОН С ОСОБЫМИ УСЛОВИЯМИ ИСПОЛЬЗОВАНИЯ ТЕРРИТОРИЙ	4
2. ПАРАМЕТРЫ ФУНКЦИОНАЛЬНЫХ ЗОН, А ТАКЖЕ СВЕДЕНИЯ О ПЛАНИРУЕМЫХ ДЛЯ РАЗМЕЩЕНИЯ В НИХ ОБЪЕКТАХ ФЕДЕРАЛЬНОГО ЗНАЧЕНИЯ, ОБЪЕКТАХ РЕГИОНАЛЬНОГО ЗНАЧЕНИЯ, ОБЪЕКТАХ МЕСТНОГО ЗНАЧЕНИЯ, ЗА ИСКЛЮЧЕНИЕМ ЛИНЕЙНЫХ ОБЪЕКТОВ.....	5
2.1. Параметры функциональных зон	5
2.2. Сведения о планируемых для размещения в них объектах федерального значения, объектах регионального значения, объектах местного значения, за исключением линейных объектов	6
3. СОСТАВ КАРТОГРАФИЧЕСКИХ МАТЕРИАЛОВ	7



ВВЕДЕНИЕ

Генеральный план Пермского муниципального округа Пермского края применительно к населенному пункту д. Байболовка (далее – Генеральный план) подготовлен на основании приказа Министерства по управлению имуществом и градостроительной деятельности Пермского края от 30 октября 2025 г. № 31-02-1-4-3146.

В соответствии с частью 9 статьи 23 Градостроительного кодекса Российской Федерации и частью 4 статьи 12.1 Закона Пермского края от 14 сентября 2011 г. № 805-ПК «О градостроительной деятельности в Пермском крае» подготовка генерального плана поселения, муниципального, городского округа может осуществляться применительно к отдельным населенным пунктам, входящим в состав поселения, муниципального, городского округа, территориям поселения, муниципального, городского округа за границами населенных пунктов без последующего внесения в генеральный план изменений, относящихся к другим частям территорий поселения, муниципального, городского округа.

Состав документов Генерального плана выполнен в соответствии со статьей 23 Градостроительного кодекса Российской Федерации.



1. СВЕДЕНИЯ О ВИДАХ, НАЗНАЧЕНИИ И НАИМЕНОВАНИЯХ ПЛАНИРУЕМЫХ ДЛЯ РАЗМЕЩЕНИЯ ОБЪЕКТОВ МЕСТНОГО ЗНАЧЕНИЯ, ИХ ОСНОВНЫЕ ХАРАКТЕРИСТИКИ, ИХ МЕСТОПОЛОЖЕНИЕ, А ТАКЖЕ ХАРАКТЕРИСТИКИ ЗОН С ОСОБЫМИ УСЛОВИЯМИ ИСПОЛЬЗОВАНИЯ ТЕРРИТОРИЙ

Таблица 1

№ объекта	Наименование объекта	Код объекта	Назначение объекта	Основные характеристики	Местоположение	Статус объекта	Срок реализации	Характеристика зон с особыми условиями использования территорий
1. Объекты водоснабжения								
1.1	Строительство насосной станции	602041103	Обеспечение водоснабжением населенных пунктов	Производительность - 4 м3/сутки	д. Байболовка	Планируемый к размещению	2026-2035	Санитарно-защитная зона
2. Объекты теплоснабжения								
2.1	Строительство блочной модульной котельной д. Байболовка	602010101	Обеспечение теплоснабжением населенных пунктов	0,516 Гкал/с	д. Байболовка, ул. Школьная, К№ 59:32:0020001:4193	Планируемый к размещению	2027	Санитарно-защитная зона



2. ПАРАМЕТРЫ ФУНКЦИОНАЛЬНЫХ ЗОН, А ТАКЖЕ СВЕДЕНИЯ О ПЛАНИРУЕМЫХ ДЛЯ РАЗМЕЩЕНИЯ В НИХ ОБЪЕКТАХ ФЕДЕРАЛЬНОГО ЗНАЧЕНИЯ, ОБЪЕКТАХ РЕГИОНАЛЬНОГО ЗНАЧЕНИЯ, ОБЪЕКТАХ МЕСТНОГО ЗНАЧЕНИЯ, ЗА ИСКЛЮЧЕНИЕМ ЛИНЕЙНЫХ ОБЪЕКТОВ

2.1. Параметры функциональных зон

Таблица 2

№ п/п	Наименование функциональной зоны	Описание функциональных зон, их параметры
1	Жилые зоны	
1.1	Зона застройки индивидуальными жилыми домами	Зона предназначена для размещения индивидуальных жилых домов, многоквартирных жилых домов, с возможностью размещения объектов социального назначения, объектов жилищно-коммунального хозяйства.
2	Общественно-деловые зоны	
2.1	Общественно-деловые зоны	Зона предназначена преимущественно для размещения объектов делового, общественного, социального и коммерческого назначения с возможностью размещения объектов жилищно-коммунального хозяйства.
3	Производственные зоны, зоны инженерной инфраструктуры и транспортной инфраструктуры	
3.1	Производственная зона	Зона предназначена для размещения производственных объектов, а также территорий для установления санитарно-защитных зон таких объектов в соответствии с требованиями технических регламентов.
3.2	Зона инженерной инфраструктуры	Зона предназначена для размещения объектов инженерной инфраструктуры.
4	Зоны сельскохозяйственного использования	
4.1	Зона сельскохозяйственного использования	Зона предназначена для размещения объектов сельскохозяйственного производства, крестьянских (фермерских) хозяйств, пашней, сенокосов, пастбищ, залежей, земель, занятых многолетними насаждениями, питомниками.
5	Зоны рекреационного назначения	
5.1	Зоны рекреационного назначения	Зона предназначена для размещения: - рекреационных зон прибрежных территорий, естественных незастроенных природных территорий; - озелененных территорий общего пользования (парки, сады, скверы, бульвары, городские леса)



2.2. Сведения о планируемых для размещения в них объектах федерального значения, объектах регионального значения, объектах местного значения, за исключением линейных объектов

Таблица 3

Сведения о планируемых для размещения объектах местного значения

Зона	Наименование	Местоположение
Общественно-деловые зоны	Строительство насосной станции	д. Байболовка
Общественно-деловые зоны	Строительство блочной модульной котельной д. Байболовка	д. Байболовка

Схемами территориального планирования Российской Федерации размещение объектов федерального значения на территории, применительно к которой подготовлен Генеральный план, не предусмотрено.

Схемой территориального планирования Пермского края, утвержденной постановлением Правительства Пермского края от 27 октября 2009 г. № 780-п, предусмотрено размещение линейного объекта регионального значения на территории, применительно к которой подготовлен Генеральный план – газопровода межпоселкового на д. Ключики - д. Байболовка Пермского муниципального района Пермского края.



3. СОСТАВ КАРТОГРАФИЧЕСКИХ МАТЕРИАЛОВ

3.1. Генеральный план Пермского муниципального округа Пермского края применительно к населенному пункту д. Байболовка. Карта планируемого размещения объектов местного значения.


3.2. Генеральный план Пермского муниципального округа Пермского края применительно к населенному пункту д. Байболовка. Карта границ населенных пунктов (в том числе границ образуемых населенных пунктов).

3.3. Генеральный план Пермского муниципального округа Пермского края применительно к населенному пункту д. Байболовка. Карта функциональных зон.



ГЕНЕРАЛЬНЫЙ ПЛАН ПЕРМСКОГО МУНИЦИПАЛЬНОГО ОКРУГА ПЕРМСКОГО КРАЯ ПРИМЕНительно К НАСЕЛЕННОМУ ПУНКТУ Д. БАЙБОЛОВКА

КАРТА ПЛАНИРУЕМОГО РАЗМЕЩЕНИЯ ОБЪЕКТОВ МЕСТНОГО ЗНАЧЕНИЯ

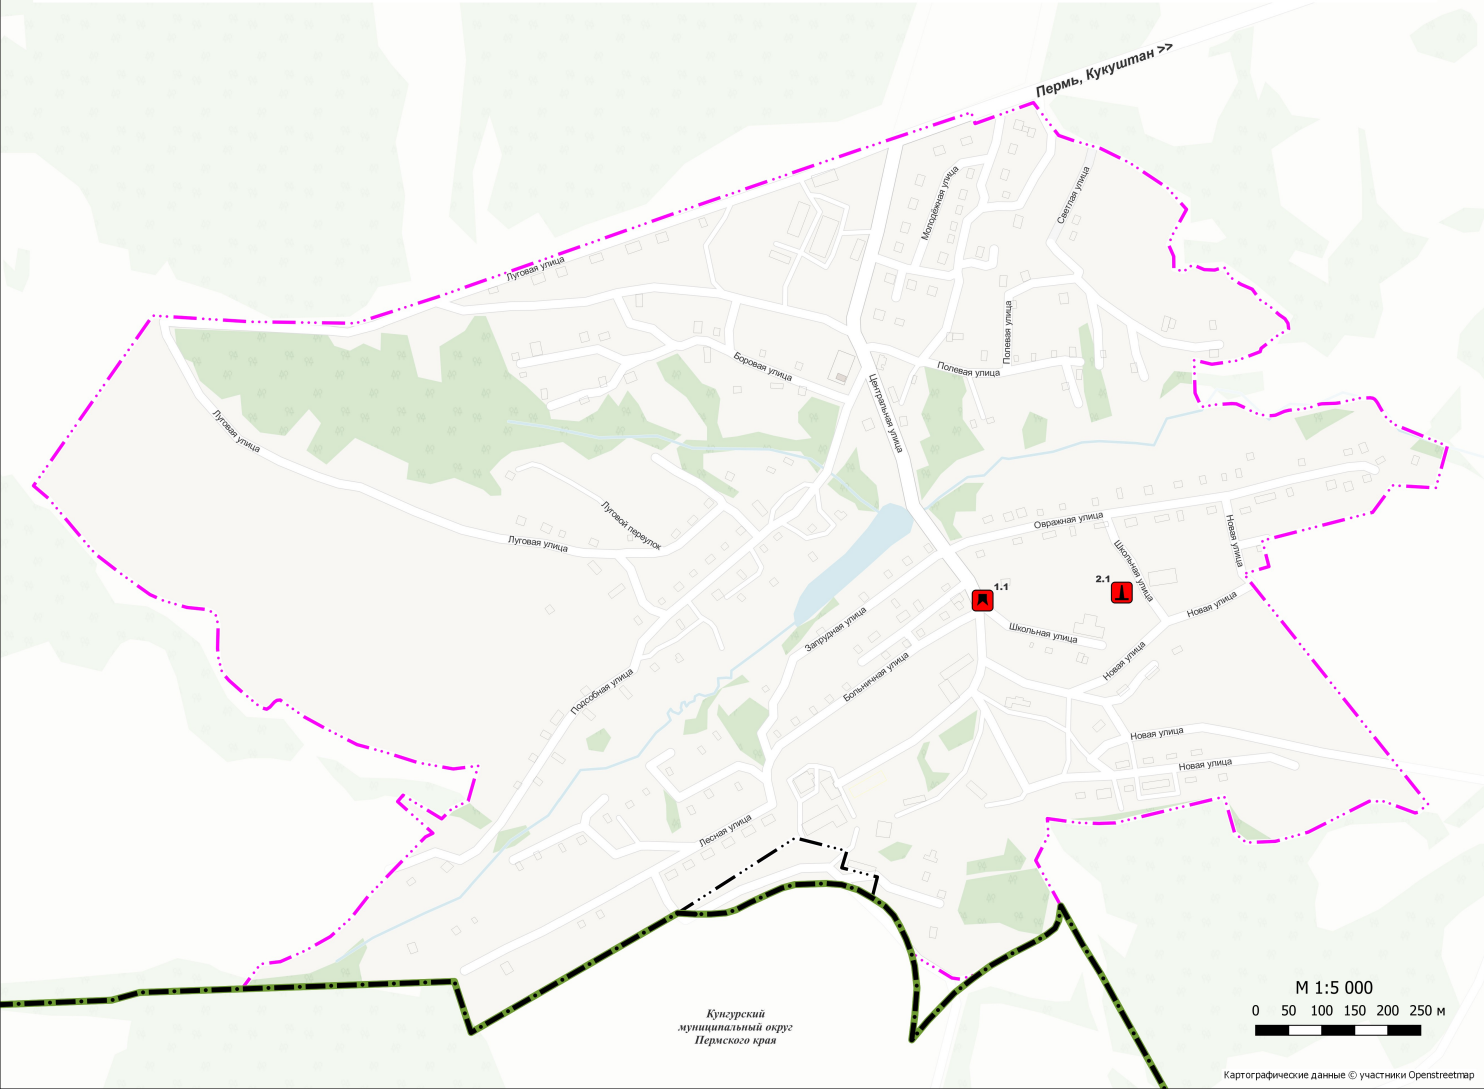

УСЛОВНЫЕ ОБОЗНАЧЕНИЯ


- Границы населенных пунктов**
- планируемые
 - существующие
 - Граница муниципального округа
 - Граница населенного пункта

- Объекты трубопроводного транспорта и инженерной инфраструктуры**
- планируемые к размещению
- Местного значения**
- Объекты теплоснабжения**
- Источники тепловой энергии
- Объекты водоснабжения**
- Насосная станция
- 1.1 Номер мероприятия в соответствии с положением о территориальном планировании



ГЕНЕРАЛЬНЫЙ ПЛАН ПЕРМСКОГО МУНИЦИПАЛЬНОГО ОКРУГА ПЕРМСКОГО КРАЯ ПРИМЕНИТЕЛЬНО К НАСЕЛЕННОМУ ПУНКТУ Д. БАЙБОЛОВКА

КАРТА ФУНКЦИОНАЛЬНЫХ ЗОН

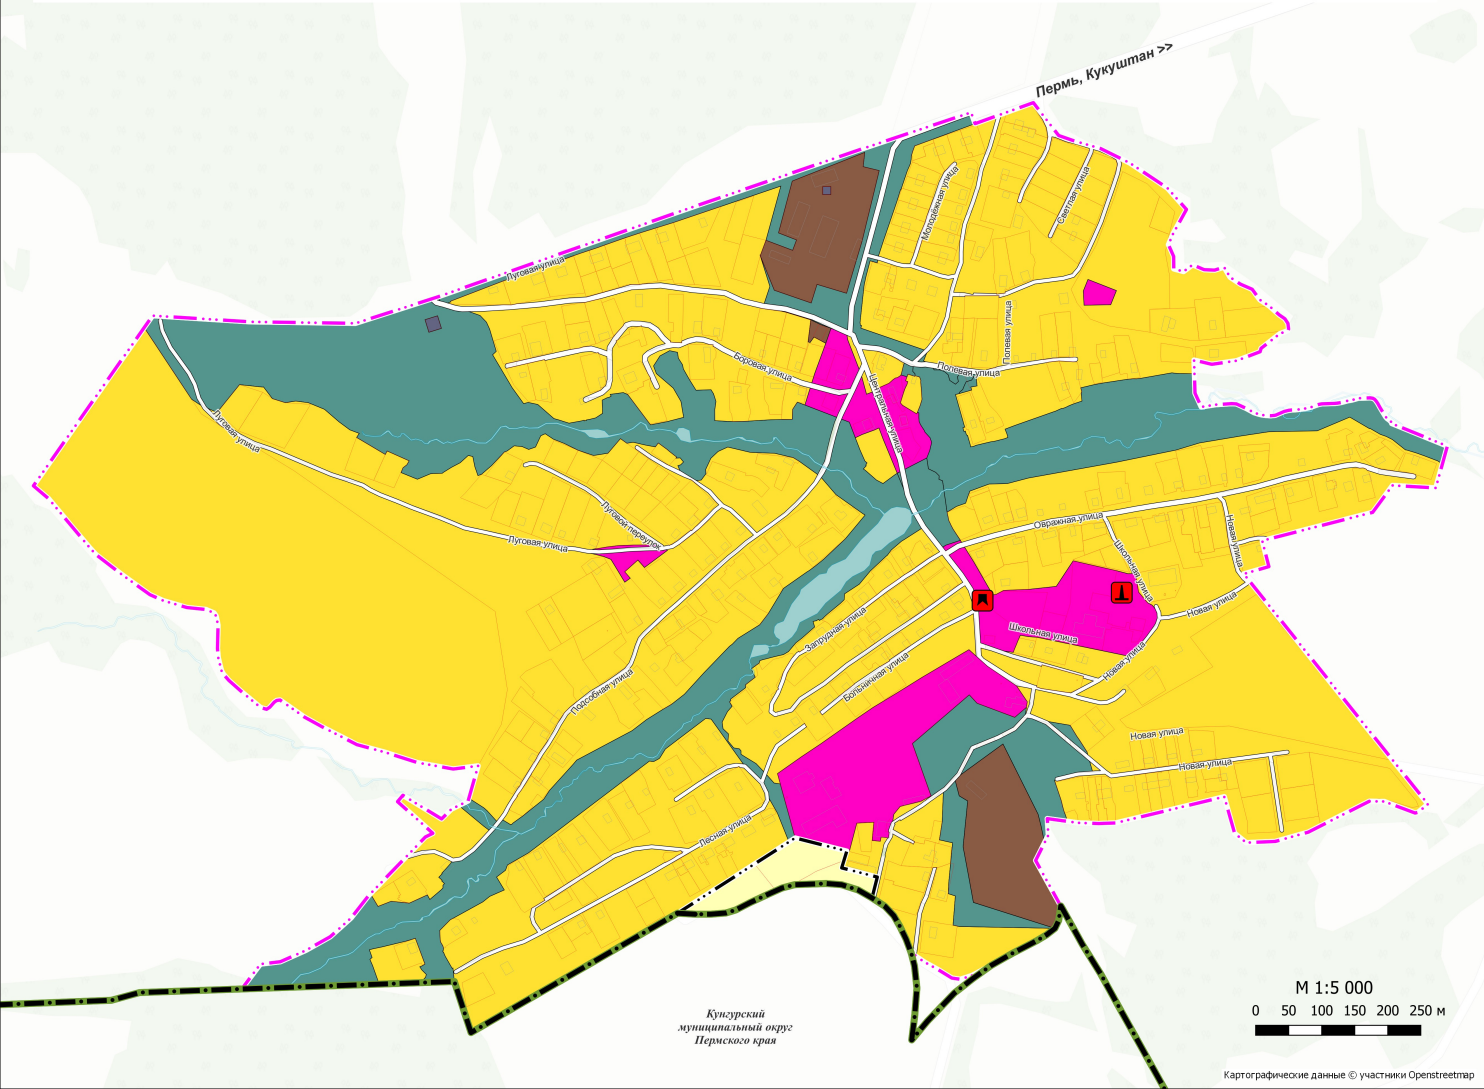

УСЛОВНЫЕ ОБОЗНАЧЕНИЯ

Границы населенных пунктов

- планируемые
- существующие
- Граница муниципального округа
- Граница населенного пункта

Функциональные зоны

- Зона застройки индивидуальными жилыми домами
- Общественно-деловые зоны
- Производственная зона
- Зона инженерной инфраструктуры
- Зоны сельскохозяйственного использования
- Зоны рекреационного назначения

Объекты трубопроводного транспорта и инженерной инфраструктуры

- планируемые к размещению
- Местного значения
- Объекты теплоснабжения
- Источники тепловой энергии
- Объекты водоснабжения
- Насосная станция
- Иные обозначения
- Земельные участки по данным Единого государственного реестра недвижимости



УТВЕРЖДЕНЫ
приказом Министерства
по управлению имуществом
и градостроительной деятельности
Пермского края
от 24.02.2026 г. № 31-02-1-4-298

Сведения о границах населенного пункта д. Байболовка Пермского
муниципального округа Пермского края



ОПИСАНИЕ МЕСТОПОЛОЖЕНИЯ ГРАНИЦ

Граница населенного пункта д. Байболовка Пермского муниципального округа Пермского края
(наименование объекта, местоположение границ которого описано (далее - объект))

Раздел 1

Сведения об объекте		
№ п/п	Характеристики объекта	Описание характеристик
1	2	3
1	Местоположение объекта	614543, Пермский край, Пермский муниципальный округ, д Байболовка
2	Площадь объекта +/- величина погрешности определения площади (Р+/- Дельта Р)	1749480.00 кв.м ± 463 кв.м
3	Иные характеристики объекта	—



Раздел 2

Сведения о местоположении измененных (уточненных) границ объекта					
1. Система координат <u>МСК-59, зона 2</u>					
2. Сведения о характерных точках границ объекта					
Обозначение характерных точек границ	Координаты, м		Метод определения координат характерной точки	Средняя квадратическая погрешность положения характерной точки (M _t), м	Описание обозначения точки на местности (при наличии)
	X	Y			
1	2	3	4	5	6
–	–	–	–	–	–
3. Сведения о характерных точках части (частей) границы объекта					
1	470771.30	2245678.13	Картометрический метод	0.10	Нет закрепления
2	470762.01	2245826.15	Картометрический метод	0.10	Нет закрепления
3	470759.72	2245985.25	Картометрический метод	0.10	Нет закрепления
4	470799.64	2246109.67	Картометрический метод	0.10	Нет закрепления
5	470930.00	2246479.30	Картометрический метод	0.10	Нет закрепления
6	471022.65	2246749.10	Картометрический метод	0.10	Нет закрепления
7	471078.82	2246917.34	Картометрический метод	0.10	Нет закрепления
8	471061.88	2246923.43	Картометрический метод	0.10	Нет закрепления
9	471093.61	2247011.54	Картометрический метод	0.10	Нет закрепления
10	471043.90	2247049.90	Картометрический метод	0.10	Нет закрепления
11	471036.45	2247071.30	Картометрический метод	0.10	Нет закрепления
12	471024.20	2247113.35	Картометрический метод	0.10	Нет закрепления
13	471002.25	2247157.80	Картометрический метод	0.10	Нет закрепления
14	470964.45	2247214.55	Картометрический метод	0.10	Нет закрепления
15	470932.05	2247243.40	Картометрический метод	0.10	Нет закрепления
16	470895.10	2247223.05	Картометрический метод	0.10	Нет закрепления
17	470878.75	2247216.15	Картометрический метод	0.10	Нет закрепления
18	470860.95	2247224.00	Картометрический метод	0.10	Нет закрепления
19	470842.15	2247224.15	Картометрический метод	0.10	Нет закрепления
20	470838.10	2247239.00	Картометрический метод	0.10	Нет закрепления
21	470848.30	2247252.75	Картометрический метод	0.10	Нет закрепления
22	470840.90	2247270.15	Картометрический метод	0.10	Нет закрепления
23	470840.25	2247286.05	Картометрический метод	0.10	Нет закрепления
24	470844.80	2247300.40	Картометрический метод	0.10	Нет закрепления



25	470829.55	2247309.40	Картометрический метод	0.10	Нет закрепления
26	470819.00	2247325.10	Картометрический метод	0.10	Нет закрепления
27	470811.25	2247342.90	Картометрический метод	0.10	Нет закрепления
28	470795.35	2247354.50	Картометрический метод	0.10	Нет закрепления
29	470786.05	2247368.73	Картометрический метод	0.10	Нет закрепления
30	470772.57	2247383.75	Картометрический метод	0.10	Нет закрепления
31	470766.61	2247392.38	Картометрический метод	0.10	Нет закрепления
32	470759.57	2247397.04	Картометрический метод	0.10	Нет закрепления
33	470751.07	2247398.06	Картометрический метод	0.10	Нет закрепления
34	470748.88	2247397.29	Картометрический метод	0.10	Нет закрепления
35	470744.08	2247384.93	Картометрический метод	0.10	Нет закрепления
36	470721.81	2247356.29	Картометрический метод	0.10	Нет закрепления
37	470716.81	2247354.93	Картометрический метод	0.10	Нет закрепления
38	470703.17	2247319.47	Картометрический метод	0.10	Нет закрепления
39	470697.72	2247281.74	Картометрический метод	0.10	Нет закрепления
40	470704.09	2247254.92	Картометрический метод	0.10	Нет закрепления
41	470654.08	2247256.29	Картометрический метод	0.10	Нет закрепления
42	470633.17	2247265.84	Картометрический метод	0.10	Нет закрепления
43	470634.93	2247276.52	Картометрический метод	0.10	Нет закрепления
44	470636.65	2247287.54	Картометрический метод	0.10	Нет закрепления
45	470637.45	2247300.57	Картометрический метод	0.10	Нет закрепления
46	470638.25	2247311.88	Картометрический метод	0.10	Нет закрепления
47	470637.85	2247318.80	Картометрический метод	0.10	Нет закрепления
48	470634.79	2247325.58	Картометрический метод	0.10	Нет закрепления
49	470630.80	2247334.22	Картометрический метод	0.10	Нет закрепления
50	470627.74	2247339.94	Картометрический метод	0.10	Нет закрепления
51	470624.68	2247345.39	Картометрический метод	0.10	Нет закрепления
52	470622.55	2247351.91	Картометрический метод	0.10	Нет закрепления
53	470621.09	2247357.76	Картометрический метод	0.10	Нет закрепления
54	470620.29	2247364.01	Картометрический метод	0.10	Нет закрепления
55	470619.89	2247370.92	Картометрический метод	0.10	Нет закрепления
56	470620.55	2247377.84	Картометрический метод	0.10	Нет закрепления
57	470626.40	2247391.40	Картометрический метод	0.10	Нет закрепления
58	470628.00	2247397.91	Картометрический метод	0.10	Нет закрепления



59	470628.66	2247402.97	Картометрический метод	0.10	Нет закрепления
60	470628.93	2247408.55	Картометрический метод	0.10	Нет закрепления
61	470629.72	2247416.13	Картометрический метод	0.10	Нет закрепления
62	470630.79	2247422.78	Картометрический метод	0.10	Нет закрепления
63	470631.92	2247428.72	Картометрический метод	0.10	Нет закрепления
64	470633.20	2247433.08	Картометрический метод	0.10	Нет закрепления
65	470635.13	2247438.08	Картометрический метод	0.10	Нет закрепления
66	470637.05	2247443.97	Картометрический метод	0.10	Нет закрепления
67	470637.94	2247448.46	Картометрический метод	0.10	Нет закрепления
68	470638.58	2247468.58	Картометрический метод	0.10	Нет закрепления
69	470639.09	2247472.81	Картометрический метод	0.10	Нет закрепления
70	470639.86	2247477.29	Картометрический метод	0.10	Нет закрепления
71	470641.14	2247482.42	Картометрический метод	0.10	Нет закрепления
72	470642.55	2247487.41	Картометрический метод	0.10	Нет закрепления
73	470643.45	2247493.31	Картометрический метод	0.10	Нет закрепления
74	470645.11	2247499.33	Картометрический метод	0.10	Нет закрепления
75	470646.39	2247503.43	Картометрический метод	0.10	Нет закрепления
76	470646.91	2247521.37	Картометрический метод	0.10	Нет закрепления
77	470646.39	2247525.47	Картометрический метод	0.10	Нет закрепления
78	470644.85	2247528.17	Картометрический метод	0.10	Нет закрепления
79	470642.55	2247530.22	Картометрический метод	0.10	Нет закрепления
80	470638.70	2247532.91	Картометрический метод	0.10	Нет закрепления
81	470632.68	2247536.24	Картометрический метод	0.10	Нет закрепления
82	470628.19	2247538.93	Картометрический метод	0.10	Нет закрепления
83	470622.30	2247542.52	Картометрический метод	0.10	Нет закрепления
84	470618.32	2247544.95	Картометрический метод	0.10	Нет закрепления
85	470615.89	2247547.01	Картометрический метод	0.10	Нет закрепления
86	470613.20	2247550.72	Картометрический метод	0.10	Нет закрепления
87	470610.12	2247553.80	Картометрический метод	0.10	Нет закрепления
88	470608.15	2247554.18	Картометрический метод	0.10	Нет закрепления
89	470573.95	2247638.37	Картометрический метод	0.10	Нет закрепления
90	470518.19	2247622.95	Картометрический метод	0.10	Нет закрепления
91	470510.65	2247620.86	Картометрический метод	0.10	Нет закрепления
92	470514.45	2247555.35	Картометрический метод	0.10	Нет закрепления



93	470473.70	2247525.25	Картометрический метод	0.10	Нет закрепления
94	470430.82	2247358.11	Картометрический метод	0.10	Нет закрепления
95	470391.64	2247368.20	Картометрический метод	0.10	Нет закрепления
96	470380.57	2247330.17	Картометрический метод	0.10	Нет закрепления
97	470032.24	2247608.95	Картометрический метод	0.10	Нет закрепления
98	470019.87	2247594.06	Картометрический метод	0.10	Нет закрепления
99	470018.79	2247589.49	Картометрический метод	0.10	Нет закрепления
100	470036.27	2247542.73	Картометрический метод	0.10	Нет закрепления
101	470036.54	2247520.15	Картометрический метод	0.10	Нет закрепления
102	469989.79	2247427.71	Картометрический метод	0.10	Нет закрепления
103	469975.82	2247378.00	Картометрический метод	0.10	Нет закрепления
104	469973.94	2247333.92	Картометрический метод	0.10	Нет закрепления
105	469988.09	2247316.32	Картометрический метод	0.10	Нет закрепления
106	470043.45	2247300.57	Картометрический метод	0.10	Нет закрепления
107	470003.76	2247136.19	Картометрический метод	0.10	Нет закрепления
108	470002.87	2247110.79	Картометрический метод	0.10	Нет закрепления
109	470003.91	2247079.57	Картометрический метод	0.10	Нет закрепления
110	470010.31	2247032.69	Картометрический метод	0.10	Нет закрепления
111	469985.27	2247034.29	Картометрический метод	0.10	Нет закрепления
112	469946.99	2247015.05	Картометрический метод	0.10	Нет закрепления
113	469878.22	2247053.09	Картометрический метод	0.10	Нет закрепления
114	469856.20	2247049.91	Картометрический метод	0.10	Нет закрепления
115	469844.32	2247044.25	Картометрический метод	0.10	Нет закрепления
116	469834.54	2247031.63	Картометрический метод	0.10	Нет закрепления
117	469825.66	2247016.84	Картометрический метод	0.10	Нет закрепления
118	469819.11	2247004.35	Картометрический метод	0.10	Нет закрепления
119	469806.60	2246980.07	Картометрический метод	0.10	Нет закрепления
120	469787.96	2246947.31	Картометрический метод	0.10	Нет закрепления
121	469772.94	2246918.57	Картометрический метод	0.10	Нет закрепления
122	469767.25	2246901.06	Картометрический метод	0.10	Нет закрепления
123	469769.02	2246888.32	Картометрический метод	0.10	Нет закрепления
124	469781.77	2246867.56	Картометрический метод	0.10	Нет закрепления
125	469793.04	2246847.11	Картометрический метод	0.10	Нет закрепления
126	469806.73	2246826.79	Картометрический метод	0.10	Нет закрепления



127	469827.79	2246818.97	Картометрический метод	0.10	Нет закрепления
128	469847.60	2246809.37	Картометрический метод	0.10	Нет закрепления
129	469863.42	2246800.28	Картометрический метод	0.10	Нет закрепления
130	469877.60	2246787.02	Картометрический метод	0.10	Нет закрепления
131	469884.26	2246776.71	Картометрический метод	0.10	Нет закрепления
132	469890.32	2246767.34	Картометрический метод	0.10	Нет закрепления
133	469902.39	2246746.23	Картометрический метод	0.10	Нет закрепления
134	469906.08	2246734.60	Картометрический метод	0.10	Нет закрепления
135	469910.31	2246721.28	Картометрический метод	0.10	Нет закрепления
136	469912.13	2246698.21	Картометрический метод	0.10	Нет закрепления
137	469910.35	2246650.02	Картометрический метод	0.10	Нет закрепления
138	469908.55	2246643.21	Картометрический метод	0.10	Нет закрепления
139	469905.31	2246631.01	Картометрический метод	0.10	Нет закрепления
140	469901.23	2246621.94	Картометрический метод	0.10	Нет закрепления
141	469894.52	2246607.04	Картометрический метод	0.10	Нет закрепления
142	469883.22	2246582.65	Картометрический метод	0.10	Нет закрепления
143	469872.04	2246560.89	Картометрический метод	0.10	Нет закрепления
144	469867.55	2246546.12	Картометрический метод	0.10	Нет закрепления
145	469865.72	2246523.34	Картометрический метод	0.10	Нет закрепления
146	469865.71	2246499.51	Картометрический метод	0.10	Нет закрепления
147	469867.20	2246472.95	Картометрический метод	0.10	Нет закрепления
148	469861.83	2246463.66	Картометрический метод	0.10	Нет закрепления
149	469744.70	2246260.84	Картометрический метод	0.10	Нет закрепления
150	469719.45	2246217.15	Картометрический метод	0.10	Нет закрепления
151	469716.27	2246211.62	Картометрический метод	0.10	Нет закрепления
152	469690.68	2246167.30	Картометрический метод	0.10	Нет закрепления
153	469686.60	2246160.24	Картометрический метод	0.10	Нет закрепления
154	469763.89	2246134.96	Картометрический метод	0.10	Нет закрепления
155	469762.31	2246090.15	Картометрический метод	0.10	Нет закрепления
156	469761.95	2246079.87	Картометрический метод	0.10	Нет закрепления
157	469759.09	2245998.34	Картометрический метод	0.10	Нет закрепления
158	469758.00	2245967.41	Картометрический метод	0.10	Нет закрепления
159	469752.57	2245813.10	Картометрический метод	0.10	Нет закрепления
160	469790.21	2245841.29	Картометрический метод	0.10	Нет закрепления



161	469793.80	2245871.55	Картометрический метод	0.10	Нет закрепления
162	469811.05	2245910.35	Картометрический метод	0.10	Нет закрепления
163	469831.65	2245947.10	Картометрический метод	0.10	Нет закрепления
164	469860.25	2245978.85	Картометрический метод	0.10	Нет закрепления
165	469893.70	2246005.05	Картометрический метод	0.10	Нет закрепления
166	469982.55	2246091.10	Картометрический метод	0.10	Нет закрепления
167	469988.12	2246102.41	Картометрический метод	0.10	Нет закрепления
168	470036.02	2246048.99	Картометрический метод	0.10	Нет закрепления
169	470045.60	2246057.09	Картометрический метод	0.10	Нет закрепления
170	470009.86	2246115.67	Картометрический метод	0.10	Нет закрепления
171	470024.59	2246130.40	Картометрический метод	0.10	Нет закрепления
172	470037.11	2246155.82	Картометрический метод	0.10	Нет закрепления
173	470090.16	2246170.92	Картометрический метод	0.10	Нет закрепления
174	470085.38	2246133.34	Картометрический метод	0.10	Нет закрепления
175	470094.96	2246079.56	Картометрический метод	0.10	Нет закрепления
176	470110.44	2246030.93	Картометрический метод	0.10	Нет закрепления
177	470122.24	2245987.46	Картометрический метод	0.10	Нет закрепления
178	470147.77	2245937.53	Картометрический метод	0.10	Нет закрепления
179	470164.09	2245907.79	Картометрический метод	0.10	Нет закрепления
180	470189.75	2245871.07	Картометрический метод	0.10	Нет закрепления
181	470189.16	2245866.11	Картометрический метод	0.10	Нет закрепления
182	470186.54	2245862.32	Картометрический метод	0.10	Нет закрепления
183	470178.96	2245855.62	Картометрический метод	0.10	Нет закрепления
184	470175.76	2245850.67	Картометрический метод	0.10	Нет закрепления
185	470178.38	2245841.63	Картометрический метод	0.10	Нет закрепления
186	470201.41	2245813.93	Картометрический метод	0.10	Нет закрепления
187	470219.48	2245793.55	Картометрический метод	0.10	Нет закрепления
188	470228.81	2245785.38	Картометрический метод	0.10	Нет закрепления
189	470234.06	2245782.47	Картометрический метод	0.10	Нет закрепления
190	470253.88	2245777.51	Картометрический метод	0.10	Нет закрепления
191	470267.87	2245776.34	Картометрический метод	0.10	Нет закрепления
192	470302.84	2245777.22	Картометрический метод	0.10	Нет закрепления
193	470316.84	2245774.29	Картометрический метод	0.10	Нет закрепления
194	470321.50	2245771.09	Картометрический метод	0.10	Нет закрепления




195	470326.75	2245758.85	Картометрический метод	0.10	Нет закрепления
196	470329.72	2245730.02	Картометрический метод	0.10	Нет закрепления
197	470340.16	2245694.15	Картометрический метод	0.10	Нет закрепления
198	470349.20	2245674.05	Картометрический метод	0.10	Нет закрепления
199	470379.23	2245632.09	Картометрический метод	0.10	Нет закрепления
200	470409.83	2245592.45	Картометрический метод	0.10	Нет закрепления
201	470419.97	2245583.13	Картометрический метод	0.10	Нет закрепления
202	470494.65	2245520.44	Картометрический метод	0.10	Нет закрепления
203	470513.89	2245497.71	Картометрический метод	0.10	Нет закрепления
204	470753.26	2245665.37	Картометрический метод	0.10	Нет закрепления
1	470771.30	2245678.13	Картометрический метод	0.10	Нет закрепления



Раздел 3

План границ объекта

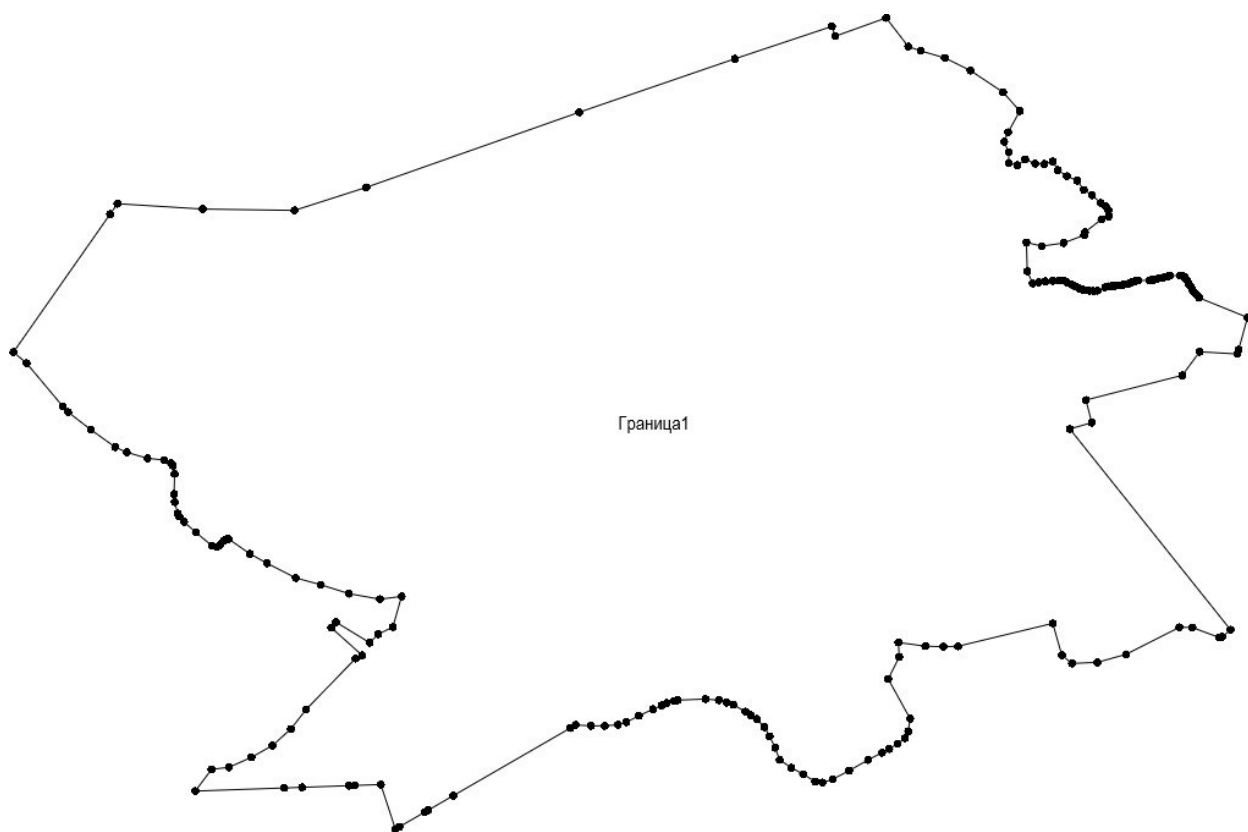

Масштаб 1: 14 000

Используемые условные знаки и обозначения:

Обозначения земельных участков, размеры которых не могут быть переданы в масштабе разделов графической части:

 Обозначение точки земельных участков, имеющиеся в ГКН сведения о границе которых достаточны для определения ее положения на местности.

 Обозначение точки земельных участков, имеющиеся в ГКН сведения о границе которых не достаточны для определения ее положения на местности.

 Обозначение точки земельных участков, представляющих собой единое землепользование с преобладанием обособленных участков, имеющиеся в ГКН сведения о границах которых достаточны для определения их положения на местности.

 Обозначение точки ранее учтенных земельных участков, представляющих собой единое землепользование с преобладанием обособленных участков, имеющиеся в ГКН сведения о границах которых не достаточны для определения их положения на местности.

 Граница ранее учтенного земельного участка, представляющего собой единое землепользование с преобладанием условных участков, имеющиеся в ГКН сведения о границах которых достаточны для определения их положения на местности.

 Граница земельного участка, представляющего собой единое землепользование с преобладанием условных участков, имеющиеся в ГКН сведения о границах которых не достаточны для определения их положения на местности.

Обозначения земельных участков, размеры которых могут быть переданы в масштабе разделов графической части:

 Характерная точка границы, сведения о которой не позволяют однозначно определить ее положение на местности.

 Характерная точка границы, сведения о которой позволяют однозначно определить ее положение на местности.

 Существующая часть границы земельных участков, имеющиеся в ГКН сведения о которой достаточны для определения ее местоположения.

 Вновь образованная часть границы земельных участков, сведения о которой достаточны для определения ее местоположения.

 Существующая часть границы земельных участков, имеющиеся сведения о которой не достаточны для определения ее местоположения.

 Вновь образованная часть границы земельных участков, сведения о которой не достаточны для определения ее местоположения.

 Базовая станция при спутниковых наблюдениях (GPS или ГЛОНАСС)

 Пункты опорной межевой сети (ОМС), (пункт ГГС)



Пункты съемочного обоснования, созданные при проведении кадастровых работ



Межевые знаки, которые использовались в качестве опорной сети или съемочного обоснования



Внемасштабный площадной участок, границы которого установлены декларативно



Граница субъекта Российской Федерации



Граница муниципального образования



Граница кадастрового округа



Граница кадастрового района



Граница кадастрового квартала

Подпись _____(—)

Дата — г.

Место для оттиска печати (при наличии) лица, составившего описание местоположения границ объекта



ТЕКСТОВОЕ ОПИСАНИЕ

местоположения границ населенных пунктов, территориальных зон

Прохождение границы		Описание прохождения границы
от точки	до точки	
1	2	3
—	—	—

