

ГРАФИЧЕСКОЕ ОПИСАНИЕ

местоположения границ населенных пунктов, территориальных зон, особо охраняемых природных территорий, зон с особыми условиями использования территории

Публичный сервитут для размещения объекта «Строительство КЛ 0,4 кВ от РУ 0,4 кВ ТП-6407, установка оборудования учета э/э в РУ 0,4 кВ ТП-6407 для электроснабжения нежилой застройки по адресу: Пермский край, Пермский район, п. Ферма, ул. Нефтяников, дом № 25а (кад. номер зем. участка 59:32:0370003:5178)»

(наименование объекта, местоположение границ которого описано (далее - объект)

Раздел 1

Сведения об объекте		
№ п/п	Характеристики объекта	Описание характеристик
1	2	3
1	Местоположение объекта	Пермский край, Пермский м.о., Ферма п, Нефтяников ул
2	Площадь объекта ± величина погрешности определения площади ($P \pm \Delta P$), м²	412 ± 7
3	Иные характеристики объекта	1. Цель установления публичного сервитута: Размещение объектов электросетевого хозяйства, тепловых сетей, водопроводных сетей, сетей водоотведения, линий и сооружений связи, линейных объектов системы газоснабжения, нефтепроводов и нефтепродуктопроводов, их неотъемлемых технологических частей, если указанные объекты являются объектами федерального, регионального или местного значения, либо необходимы для организации электро-, газо-, тепло-, водоснабжения населения и водоотведения, подключения (технологического присоединения) к сетям инженерно-технического обеспечения, либо переносятся в связи с изъятием земельных участков, на которых они ранее располагались, для государственных или муниципальных нужд (далее также - инженерные сооружения) 2. Срок публичного сервитута: Продолжительность: 49 лет

Раздел 2


Сведения о местоположении границ объекта					
1. Система координат МСК-59, зона 2					
2. Сведения о характерных точках границ объекта					
Обозначение характерных точек границ	Координаты, м		Метод определения координат характерной точки	Средняя квадратическая погрешность положения характерной точки (Mt), м	Описание обозначения точки на местности (при наличии)
	X	Y			
1	2	3	4	5	6
1	506878.76	2235696.20	Метод спутниковых геодезических измерений (определений)	0.1	-
2	506879.61	2235702.94	Метод спутниковых геодезических измерений (определений)	0.1	-
3	506876.53	2235695.40	Метод спутниковых геодезических измерений (определений)	0.1	-

Сведения о местоположении границ объекта					
1. Система координат МСК-59, зона 2					
2. Сведения о характерных точках границ объекта					
Обозначение характерных точек границ	Координаты, м		Метод определения координат характерной точки	Средняя квадратическая погрешность положения характерной точки (Mt), м	Описание обозначения точки на местности (при наличии)
	X	Y			
4	506876.04	2235693.46	Метод спутниковых геодезических измерений (определений)	0.1	-
5	506875.35	2235693.64	Метод спутниковых геодезических измерений (определений)	0.1	-
6	506855.54	2235662.97	Метод спутниковых геодезических измерений (определений)	0.1	-
7	506821.12	2235616.97	Метод спутниковых геодезических измерений (определений)	0.1	-
8	506815.40	2235609.32	Метод спутниковых геодезических измерений (определений)	0.1	-
9	506811.31	2235602.96	Метод спутниковых геодезических измерений (определений)	0.1	-
10	506811.74	2235602.66	Метод спутниковых геодезических измерений (определений)	0.1	-
11	506810.60	2235601.01	Метод спутниковых геодезических измерений (определений)	0.1	-
12	506810.22	2235601.27	Метод спутниковых геодезических измерений (определений)	0.1	-
13	506797.60	2235581.63	Метод спутниковых геодезических измерений (определений)	0.1	-
14	506780.29	2235566.51	Метод спутниковых геодезических измерений (определений)	0.1	-
15	506768.87	2235549.80	Метод спутниковых геодезических измерений (определений)	0.1	-
16	506761.18	2235530.37	Метод спутниковых геодезических измерений (определений)	0.1	-
17	506762.88	2235529.24	Метод спутниковых геодезических	0.1	-

Сведения о местоположении границ объекта					
1. Система координат МСК-59, зона 2					
2. Сведения о характерных точках границ объекта					
Обозначение характерных точек границ	Координаты, м		Метод определения координат характерной точки	Средняя квадратическая погрешность положения характерной точки (Mt), м	Описание обозначения точки на местности (при наличии)
	X	Y			
			измерений (определений)		
18	506770.65	2235548.86	Метод спутниковых геодезических измерений (определений)	0.1	-
19	506781.79	2235565.17	Метод спутниковых геодезических измерений (определений)	0.1	-
20	506799.13	2235580.31	Метод спутниковых геодезических измерений (определений)	0.1	-
21	506817.04	2235608.18	Метод спутниковых геодезических измерений (определений)	0.1	-
22	506822.66	2235615.69	Метод спутниковых геодезических измерений (определений)	0.1	-
23	506857.19	2235661.83	Метод спутниковых геодезических измерений (определений)	0.1	-
24	506877.35	2235693.08	Метод спутниковых геодезических измерений (определений)	0.1	-
1	506878.76	2235696.20	Метод спутниковых геодезических измерений (определений)	0.1	-
3. Сведения о характерных точках части (частей) границы объекта					
Обозначение характерных точек части границы	Координаты, м		Метод определения координат характерной точки	Средняя квадратическая погрешность положения характерной точки (Mt), м	Описание обозначения точки на местности (при наличии)
	X	Y			
1	2	3	4	5	6
-	-	-	-	-	-


Сведения о местоположении измененных (уточненных) границ объекта							
1. Система координат МСК-59, зона 2							
2. Сведения о характерных точках границ объекта							
Обозначение характерных точек границ	Существующие координаты, м		Измененные (уточненные) координаты, м		Метод определения координат характерной точки	Средняя квадратическая погрешность положения характерной точки (Mt), м	Описание обозначения точки на местности (при наличии)
	X	Y	X	Y			
1	2	3	4	5	6	7	8
-	-	-	-	-	-	-	-
3. Сведения о характерных точках части (частей) границы объекта							
Обозначение характерных точек части границы	Существующие координаты, м		Измененные (уточненные) координаты, м		Метод определения координат характерной точки	Средняя квадратическая погрешность положения характерной точки (Mt), м	Описание обозначения точки на местности (при наличии)
	X	Y	X	Y			
1	2	3	4	5	6	7	8
-	-	-	-	-	-	-	-

План границ объекта

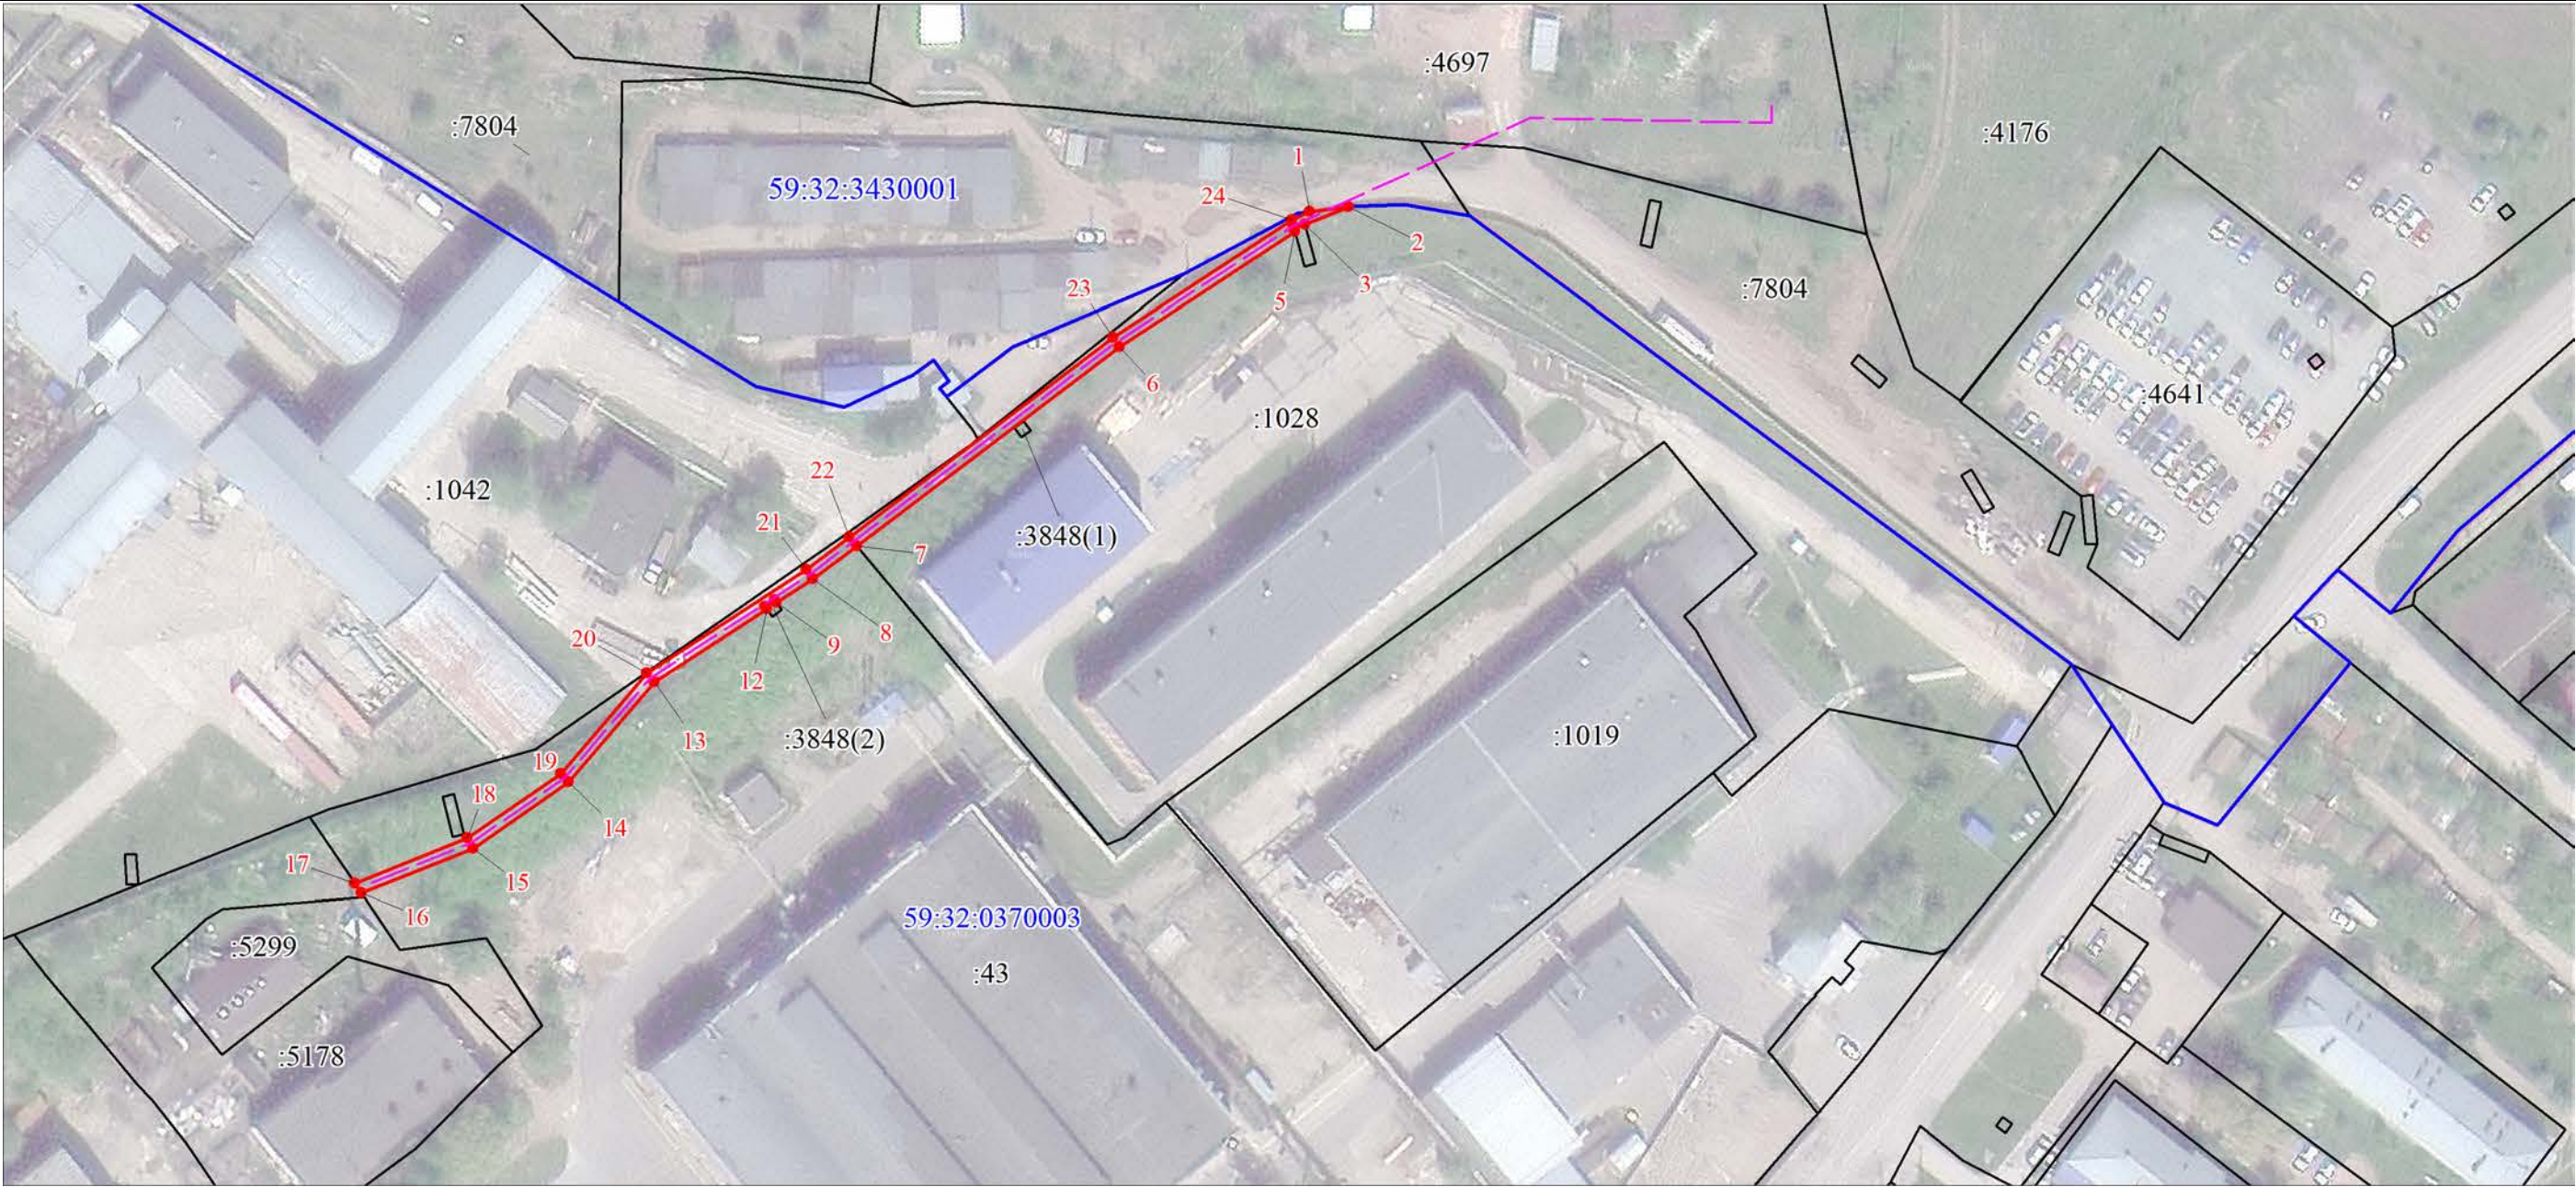

Масштаб 1:1200

Используемые условные знаки и обозначения:

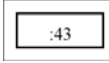-  Характерная точка границы устанавливаемого публичного сервитута
-  Номера характерных точек границы публичного сервитута
-  Граница устанавливаемого публичного сервитута
-  Границы и номера земельных участков по сведениям ЕГРН
-  Местоположение объекта ЭСХ
-  Номер кадастрового квартала

Текстовое описание местоположения границ объекта		
Прохождение границы		Описание прохождения границы
от точки	до точки	
1	2	3
-	-	-