
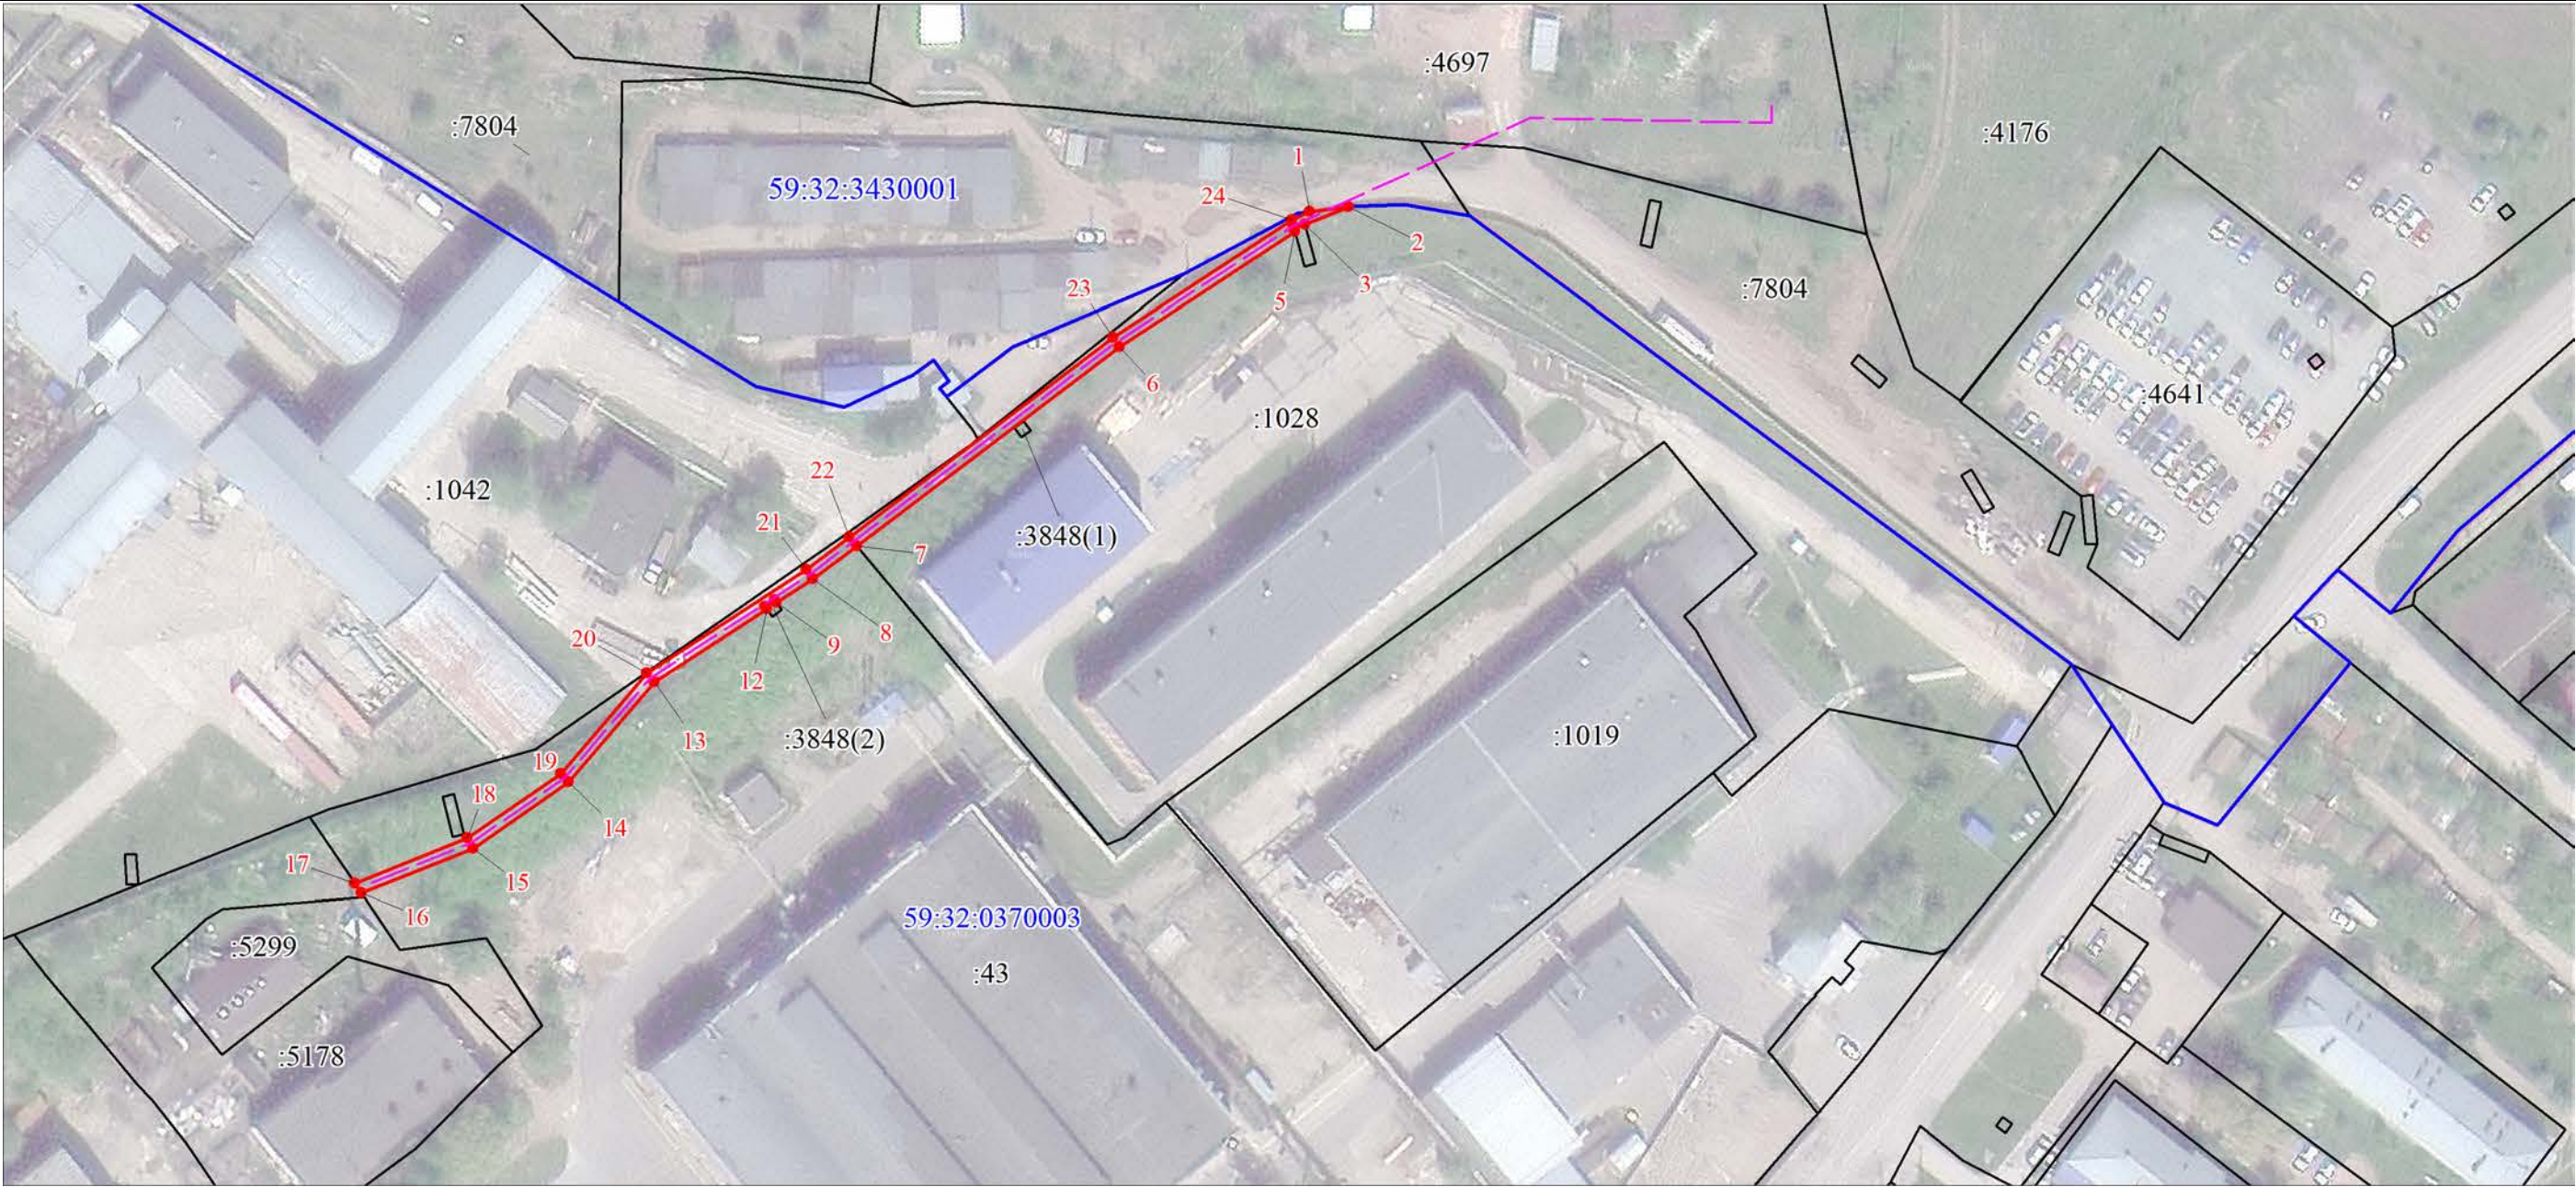


План границ объекта

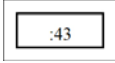

Масштаб 1:1200

Используемые условные знаки и обозначения:

- | | |
|---|---|
|  | Характерная точка границы устанавливаемого публичного сервитута |
|  | Номера характерных точек границы публичного сервитута |
|  | Граница устанавливаемого публичного сервитута |
|  | Границы и номера земельных участков по сведениям ЕГРН |
|  | Местоположение объекта ЭСХ |
|  | Номер кадастрового квартала |