


Сравнительные варианты размещения линейного сооружения

Объект: "Строительство ВЛ 0,4 кВ с установкой ПУ для электроснабжения квартала Прибрежный (4500105364)"

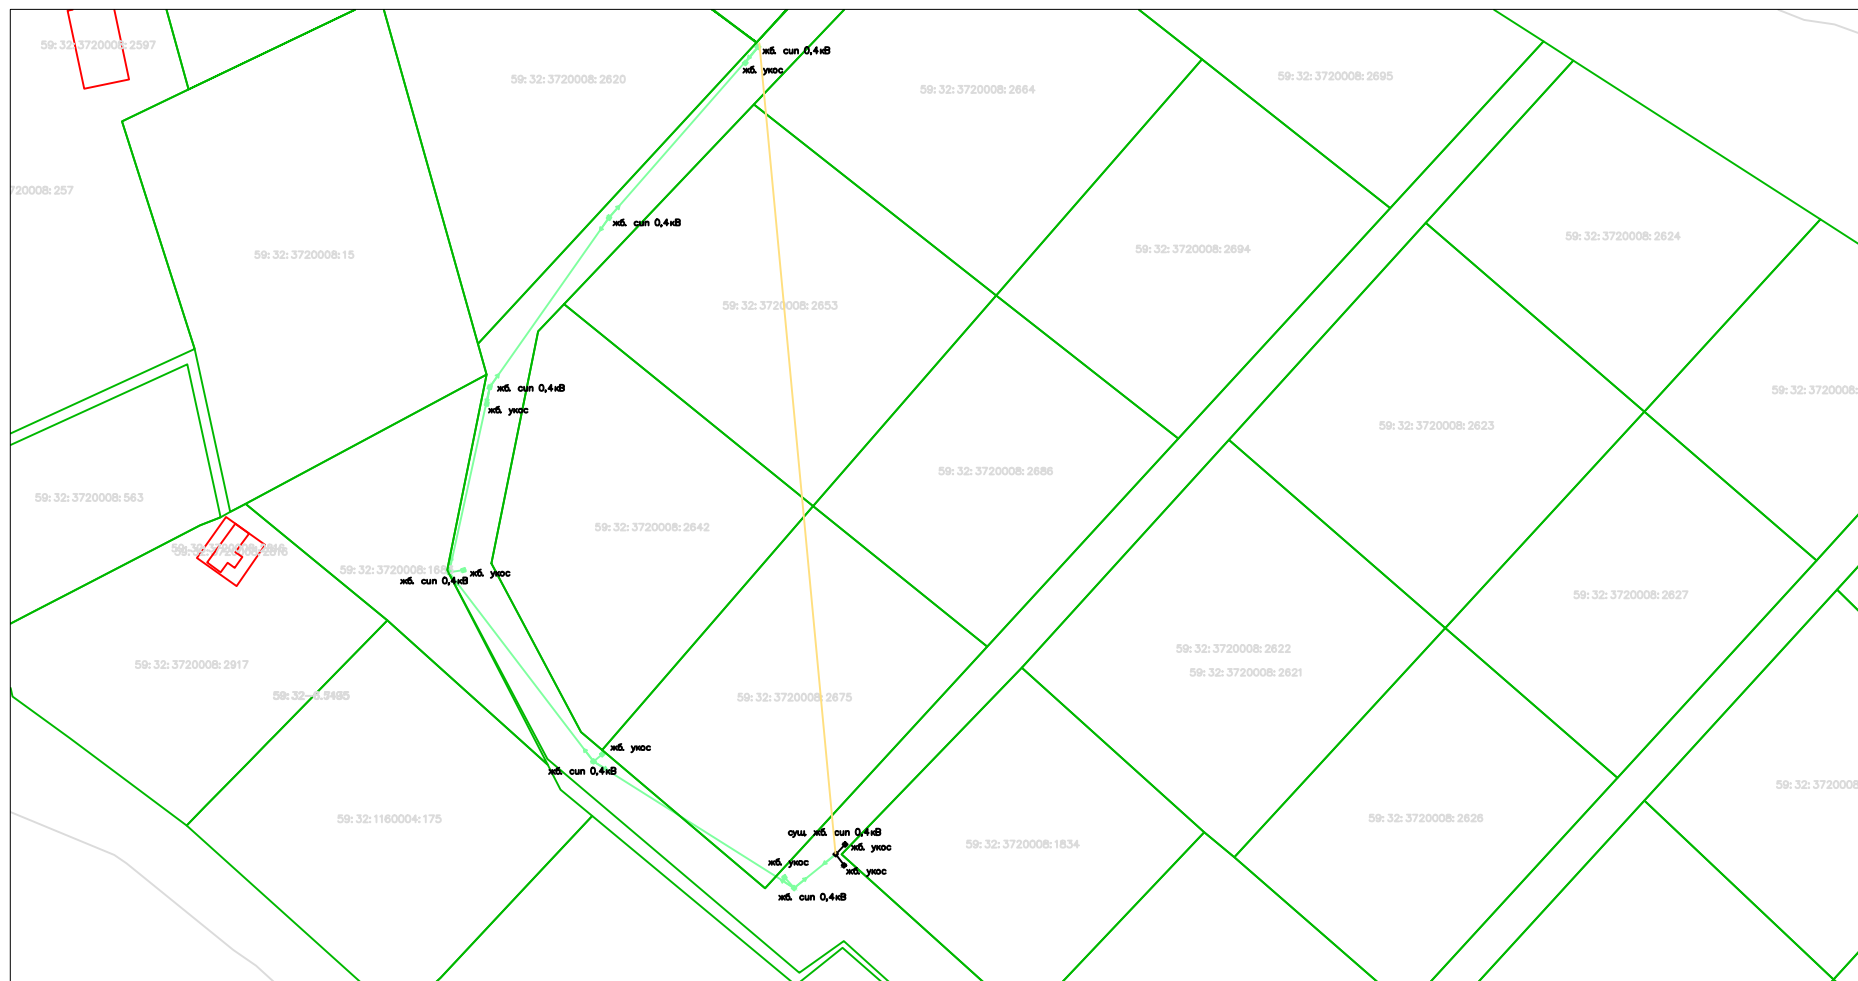

Условные обозначения:

- 59:01:4410159:9 — кадастровый номер земельного участка
- граница земельного участка
- вариант 1 размещения линейного сооружения
- вариант 2 размещения линейного сооружения