


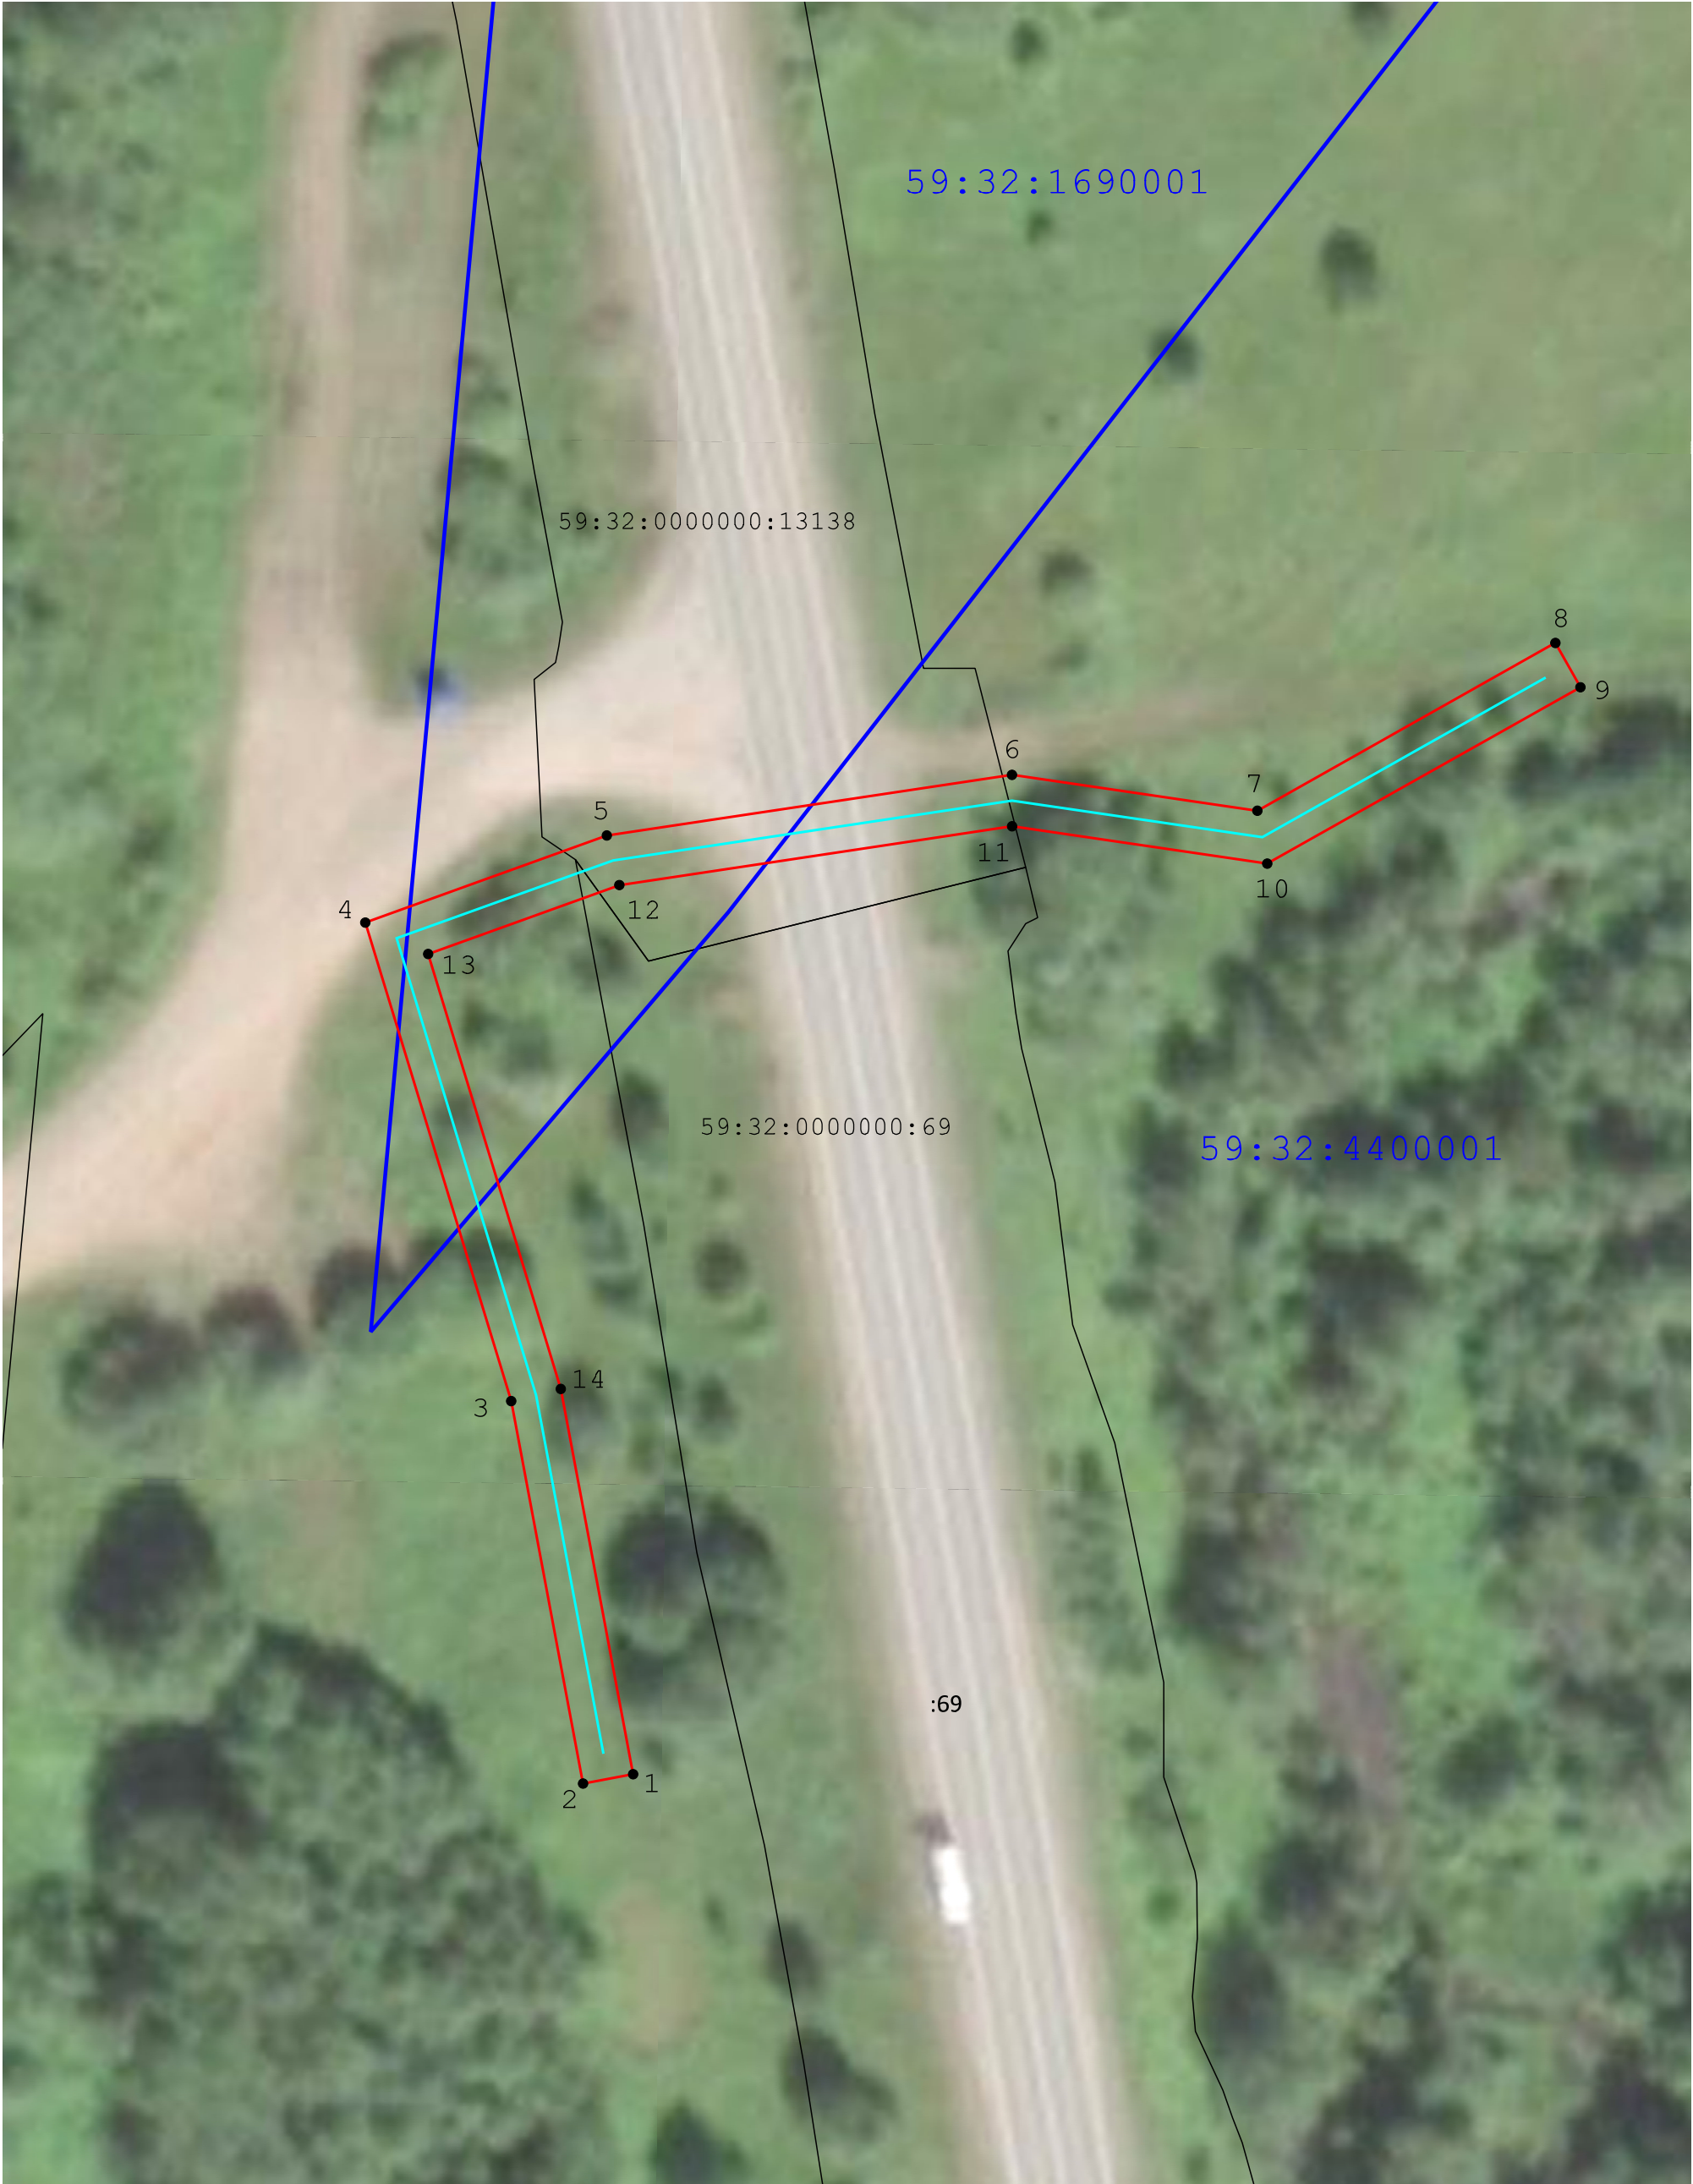

Масштаб 1:500

Используемые условные знаки и обозначения:

- | | | | |
|---------------|---|-------|--|
| • | - Характерная точка границы объекта | :1286 | - Надписи кадастрового номера земельного участка |
| 59:24:3730102 | - Обозначение кадастрового квартала | — | - Граница объекта |
| — | - Проектное местоположение инженерного сооружения | — | - Существующая часть границы, имеющиеся в ЕГРН сведения о которой достаточны для определения ее местоположения |
| — | - Граница кадастрового квартала | 18 | - Обозначение номеров характерных точек границы объекта |