

ГРАФИЧЕСКОЕ ОПИСАНИЕ
местоположения границ населенных пунктов, территориальных зон, особо охраняемых
природных территорий, зон с особыми условиями использования территории
Публичный сервитут для газопровода-ввода до границы земельного участка по адресу: Пермский край, м.о.
Пермский, с. Култаево, ул. Боровая, д.2
(наименование объекта, местоположение границ которого описано (далее - объект))

Раздел 1

Сведения об объекте		
№ п/п	Характеристики объекта	Описание характеристик
1	2	3
1	Местоположение объекта	Пермский край, Пермский м.о., Култаево с
2	Площадь объекта ± величина погрешности определения площади ($P \pm \Delta P$), м²	8363 ± 32
3	Иные характеристики объекта	1. Публичный сервитут для организации подключения (технологического присоединения) газоиспользующего оборудования к сети газораспределения в рамках догазификации: «Газопровод-ввод до границы земельного участка по адресу: Пермский край, м.о. Пермский, с. Култаево, ул. Боровая, д.2» 3. Цель установления публичного сервитута: Размещение объектов электросетевого хозяйства, тепловых сетей, водопроводных сетей, сетей водоотведения, линий и сооружений связи, линейных объектов системы газоснабжения, нефтепроводов и нефтепродуктопроводов, их неотъемлемых технологических частей, если указанные объекты являются объектами федерального, регионального или местного значения, либо необходимы для организации электро-, газо-, тепло-, водоснабжения населения и водоотведения, подключения (технологического присоединения) к сетям инженерно-технического обеспечения, либо переносятся в связи с изъятием земельных участков, на которых они ранее располагались, для государственных или муниципальных нужд (далее также - инженерные сооружения) 4. Срок публичного сервитута: Продолжительность: 10 лет

Раздел 2

Сведения о местоположении границ объекта					
1. Система координат МСК-59, зона 2					
2. Сведения о характерных точках границ объекта					
Обозначение характерных точек границ	Координаты, м		Метод определения координат характерной точки	Средняя квадратическая погрешность положения характерной точки (Mt), м	Описание обозначения точки на местности (при наличии)
	X	Y			
1	2	3	4	5	6
1	506812.49	2213651.98	Геодезический метод	0.1	-
2	506796.24	2213647.75	Геодезический метод	0.1	-
3	506794.42	2213650.48	Геодезический метод	0.1	-

Сведения о местоположении границ объекта					
1. Система координат МСК-59, зона 2					
2. Сведения о характерных точках границ объекта					
Обозначение характерных точек границ	Координаты, м		Метод определения координат характерной точки	Средняя квадратическая погрешность положения характерной точки (Mt), м	Описание обозначения точки на местности (при наличии)
	X	Y			
4	506786.06	2213644.73	Геодезический метод	0.1	-
5	506786.05	2213644.72	Геодезический метод	0.1	-
6	506784.52	2213643.67	Геодезический метод	0.1	-
7	506787.76	2213639.05	Геодезический метод	0.1	-
8	506785.68	2213637.60	Геодезический метод	0.1	-
9	506790.66	2213627.09	Геодезический метод	0.1	-
10	506832.83	2213550.05	Геодезический метод	0.1	-
11	506893.14	2213450.17	Геодезический метод	0.1	-
12	506893.17	2213450.13	Геодезический метод	0.1	-
13	506932.16	2213389.80	Геодезический метод	0.1	-
14	506925.66	2213385.68	Геодезический метод	0.1	-
15	506937.59	2213366.83	Геодезический метод	0.1	-
16	506939.76	2213368.21	Геодезический метод	0.1	-
17	506948.52	2213373.75	Геодезический метод	0.1	-
18	506954.10	2213364.92	Геодезический метод	0.1	-
19	506955.16	2213366.43	Геодезический метод	0.1	-
20	507007.89	2213287.44	Геодезический метод	0.1	-
21	507032.16	2213240.32	Геодезический метод	0.1	-
22	507041.15	2213224.44	Геодезический метод	0.1	-
23	507078.82	2213104.14	Геодезический метод	0.1	-
24	507095.54	2213035.43	Геодезический метод	0.1	-
25	507094.14	2213012.09	Геодезический метод	0.1	-
26	507090.74	2212999.55	Геодезический метод	0.1	-
27	507085.22	2212979.20	Геодезический метод	0.1	-
28	507084.49	2212969.34	Геодезический метод	0.1	-
29	507083.53	2212956.48	Геодезический метод	0.1	-
30	507087.16	2212910.04	Геодезический метод	0.1	-
31	507103.68	2212912.22	Геодезический метод	0.1	-
32	507102.19	2212923.69	Геодезический метод	0.1	-
33	507093.56	2212921.49	Геодезический метод	0.1	-
34	507091.25	2212948.39	Геодезический метод	0.1	-
35	507092.89	2212983.53	Геодезический метод	0.1	-
36	507093.94	2212987.42	Геодезический метод	0.1	-
37	507096.53	2212997.11	Геодезический метод	0.1	-
38	507098.25	2213003.55	Геодезический метод	0.1	-
39	507106.53	2213034.54	Геодезический метод	0.1	-
40	507091.23	2213099.70	Геодезический метод	0.1	-
41	507080.10	2213125.97	Геодезический метод	0.1	-
42	507054.04	2213213.81	Геодезический метод	0.1	-
43	507049.81	2213228.07	Геодезический метод	0.1	-
44	507033.67	2213259.64	Геодезический метод	0.1	-
45	507015.45	2213292.09	Геодезический метод	0.1	-
46	506963.91	2213369.97	Геодезический метод	0.1	-
47	506951.94	2213388.97	Геодезический метод	0.1	-
48	506951.72	2213389.23	Геодезический метод	0.1	-
49	506949.65	2213391.71	Геодезический метод	0.1	-
50	506947.54	2213390.31	Геодезический метод	0.1	-

Сведения о местоположении границ объекта					
1. Система координат МСК-59, зона 2					
2. Сведения о характерных точках границ объекта					
Обозначение характерных точек границ	Координаты, м		Метод определения координат характерной точки	Средняя квадратическая погрешность положения характерной точки (Mt), м	Описание обозначения точки на местности (при наличии)
	X	Y			
51	506943.37	2213396.90	Геодезический метод	0.1	-
52	506941.46	2213395.67	Геодезический метод	0.1	-
53	506924.46	2213421.96	Геодезический метод	0.1	-
54	506895.01	2213457.31	Геодезический метод	0.1	-
55	506905.75	2213451.00	Геодезический метод	0.1	-
56	506901.48	2213457.52	Геодезический метод	0.1	-
57	506856.83	2213531.54	Геодезический метод	0.1	-
58	506842.35	2213555.55	Геодезический метод	0.1	-
59	506821.57	2213593.17	Геодезический метод	0.1	-
60	506799.61	2213633.90	Геодезический метод	0.1	-
61	506802.35	2213635.78	Геодезический метод	0.1	-
62	506799.94	2213640.45	Геодезический метод	0.1	-
63	506814.21	2213644.17	Геодезический метод	0.1	-
1	506812.49	2213651.98	Геодезический метод	0.1	-

3. Сведения о характерных точках части (частей) границы объекта					
Обозначение характерных точек части границы	Координаты, м		Метод определения координат характерной точки	Средняя квадратическая погрешность положения характерной точки (Mt), м	Описание обозначения точки на местности (при наличии)
	X	Y			
1	2	3	4	5	6
-	-	-	-	-	-


Раздел 3

Сведения о местоположении измененных (уточненных) границ объекта							
1. Система координат МСК-59, зона 2							
2. Сведения о характерных точках границ объекта							
Обозначение характерных точек границ	Существующие координаты, м		Измененные (уточненные) координаты, м		Метод определения координат характерной точки	Средняя квадратическая погрешность положения характерной точки (Mt), м	Описание обозначения точки на местности (при наличии)
	X	Y	X	Y			
1	2	3	4	5	6	7	8
-	-	-	-	-	-	-	-

3. Сведения о характерных точках части (частей) границы объекта							
Обозначение характерных точек части границы	Существующие координаты, м		Измененные (уточненные) координаты, м		Метод определения координат характерной точки	Средняя квадратическая погрешность положения характерной точки (Mt), м	Описание обозначения точки на местности (при наличии)
	X	Y	X	Y			
1	2	3	4	5	6	7	8
-	-	-	-	-	-	-	-

План границ объекта

Обзорная схема границ объекта

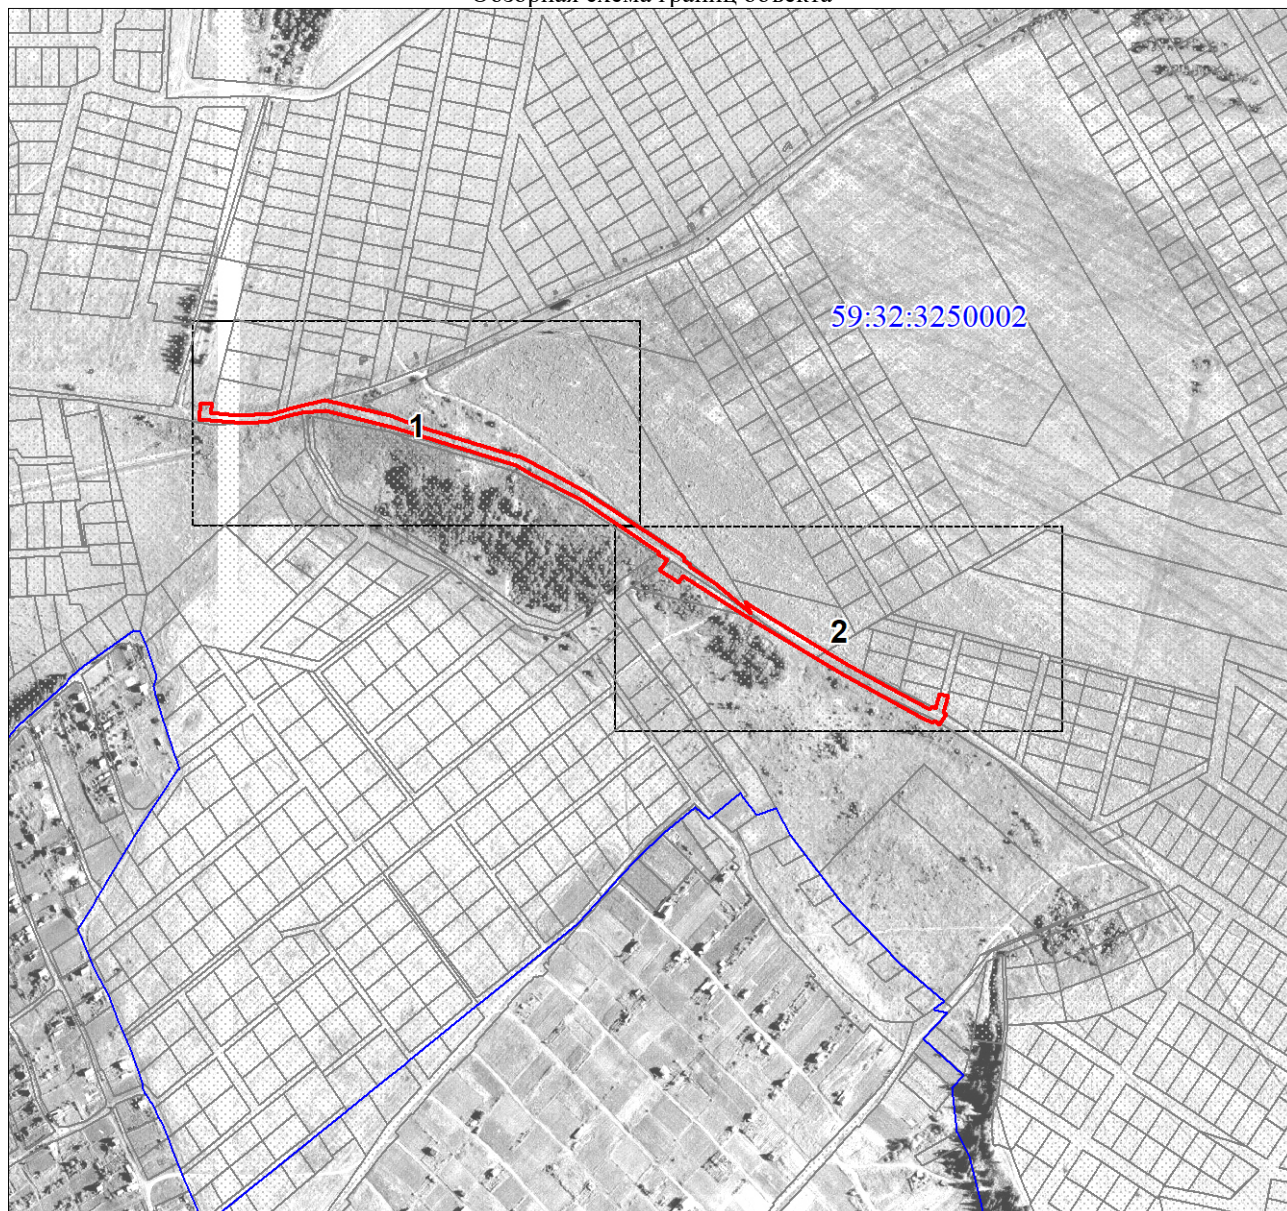


Масштаб 1:7500

Используемые условные знаки и обозначения:

- Характерная точка границы ЗОУИТ
- Граница ЗОУИТ
-  Границы земельных участков по сведениям ЕГРН
- :5494** Кадастровый номер земельного участка
- 59:32:3250002 Обозначение кадастрового квартала
- Граница кадастрового квартала
- Граница охранной зоны
-  Границы объектов капитального строительства по сведениям ЕГРН

План границ объекта


Выносной лист № 1

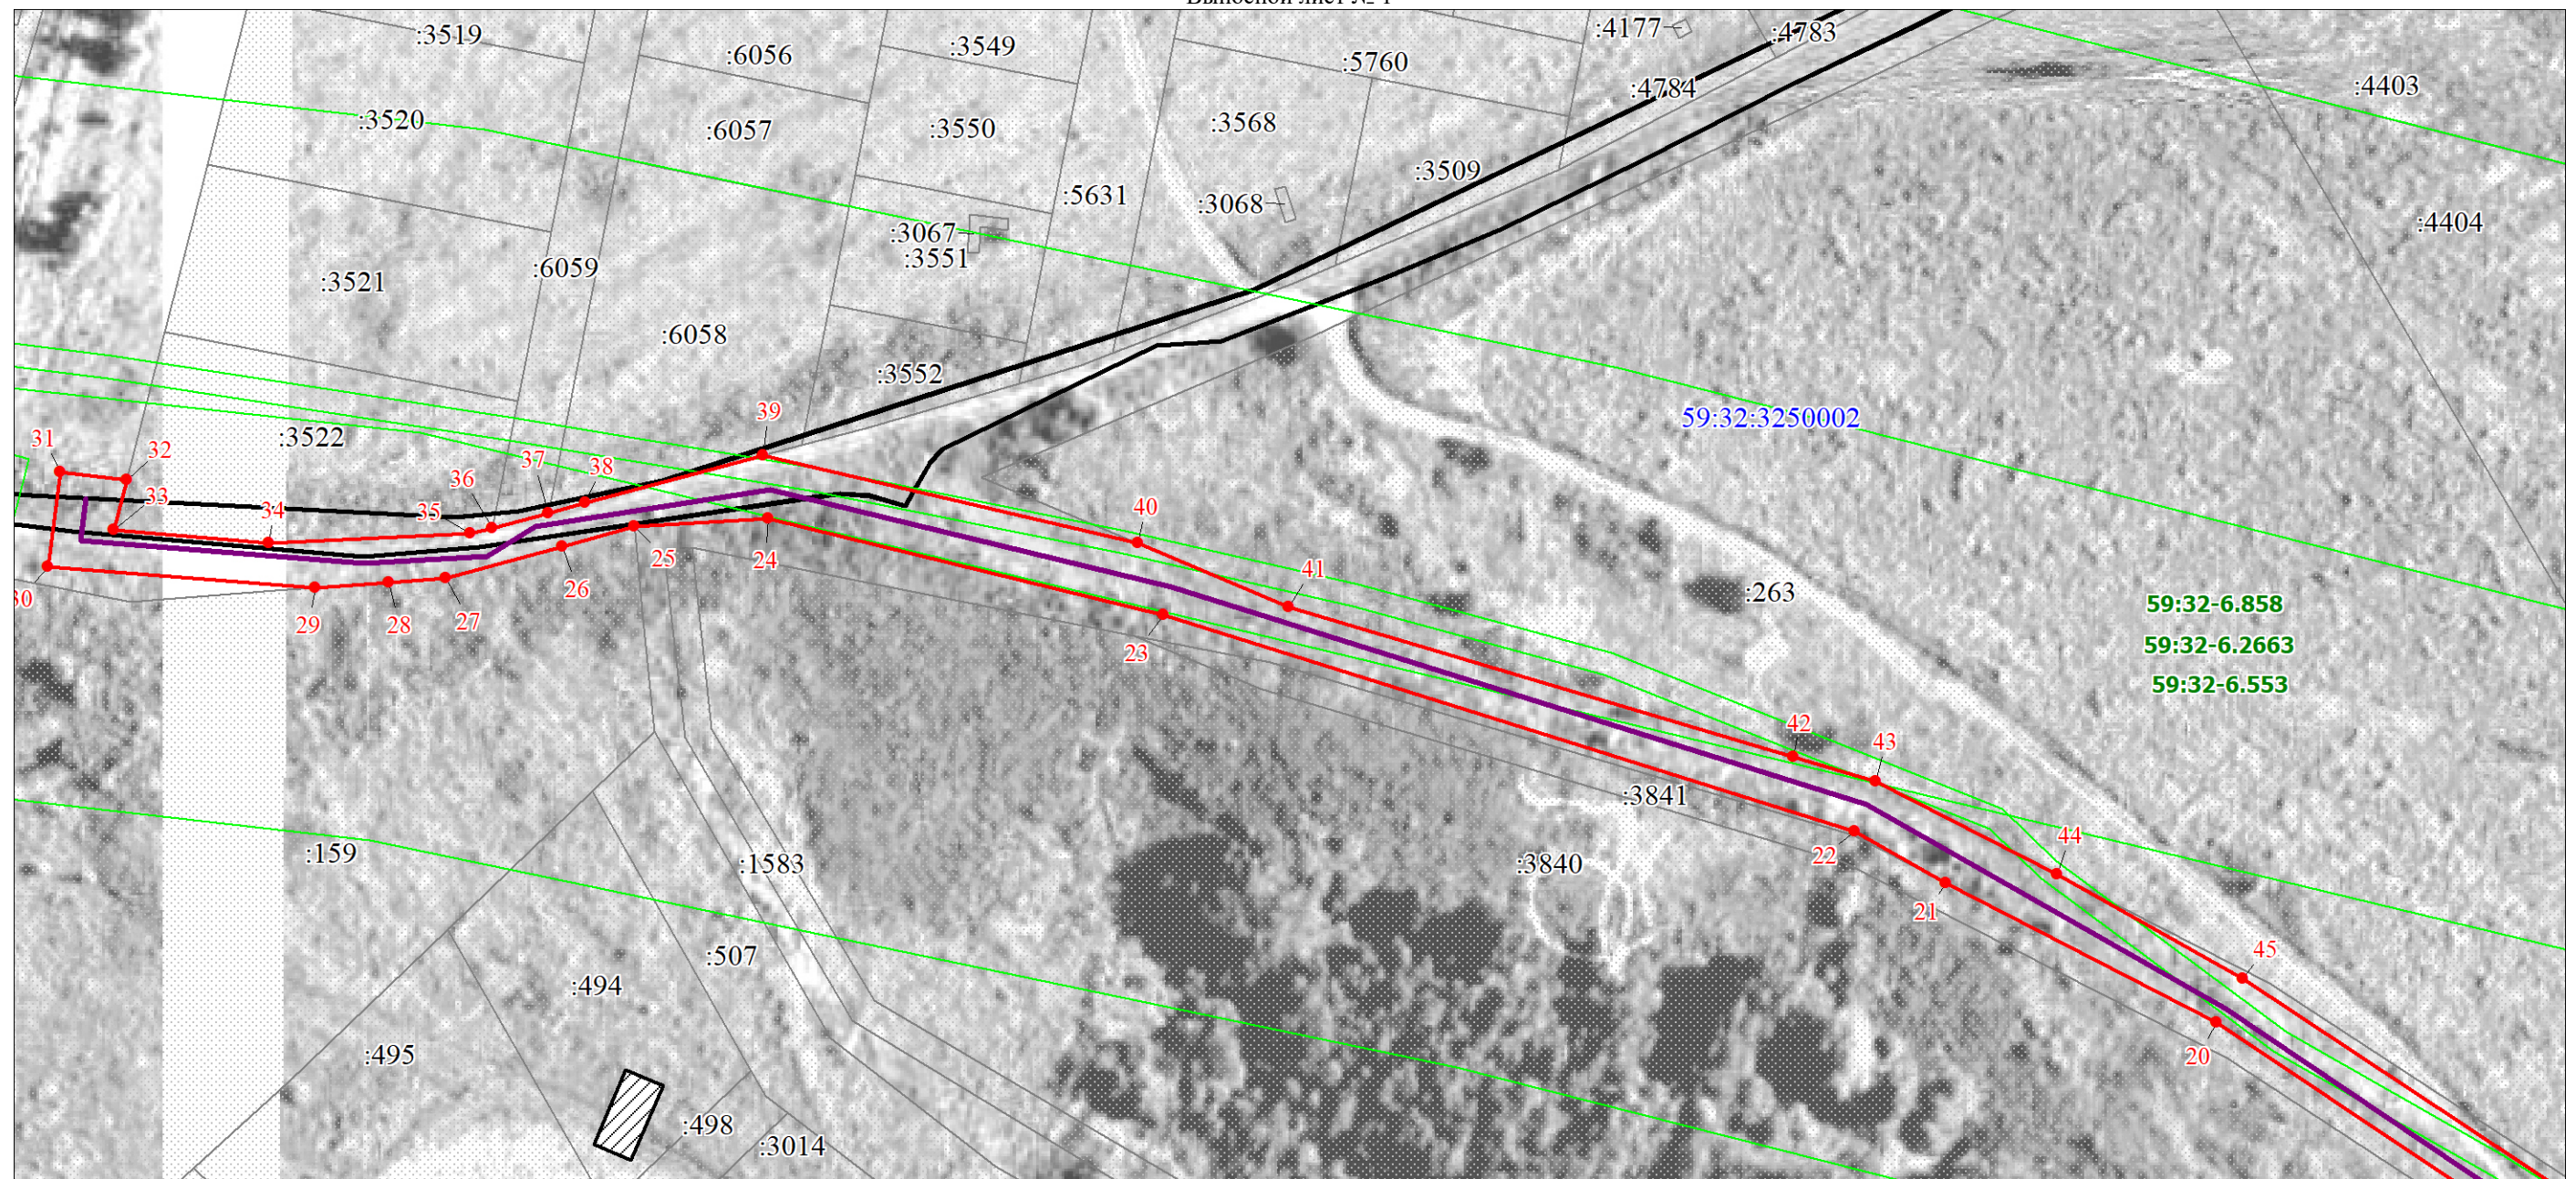

Масштаб 1:1200

Используемые условные знаки и обозначения:

Условные обозначения представлены на листе Обзорная схема границ объекта

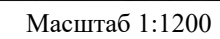

Условные обозначения представлены на листе Обзорная схема границ объекта

Текстовое описание местоположения границ объекта		
Прохождение границы		Описание прохождения границы
от точки	до точки	
1	2	3
1	1	-