

ГРАФИЧЕСКОЕ ОПИСАНИЕ
местоположения границ населенных пунктов, территориальных зон, особо охраняемых
природных территорий, зон с особыми условиями использования территории
Публичный сервитут для газопровода-ввода до границы земельного участка по адресу: Пермский край, м.о.
Пермский, д. Хмели, территория СОСН Красава, ул. Энтузиастов, д.185
(наименование объекта, местоположение границ которого описано (далее - объект))

Раздел 1

Сведения об объекте		
№ п/п	Характеристики объекта	Описание характеристик
1	2	3
1	Местоположение объекта	Пермский край, Пермский м.о., Хмели д
2	Площадь объекта ± величина погрешности определения площади ($P \pm \Delta P$), м²	1040 ± 11
3	Иные характеристики объекта	1. Публичный сервитут для организации подключения (технологического присоединения) газоиспользующего оборудования к сети газораспределения в рамках догазификации: «Газопровод-ввод до границы земельного участка по адресу: Пермский край, м.о. Пермский, д. Хмели, территория СОСН Красава, ул. Энтузиастов, д.185 3. Цель установления публичного сервитута: Размещение объектов электросетевого хозяйства, тепловых сетей, водопроводных сетей, сетей водоотведения, линий и сооружений связи, линейных объектов системы газоснабжения, нефтепроводов и нефтепродуктопроводов, их неотъемлемых технологических частей, если указанные объекты являются объектами федерального, регионального или местного значения, либо необходимы для организации электро-, газо-, тепло-, водоснабжения населения и водоотведения, подключения (технологического присоединения) к сетям инженерно-технического обеспечения, либо переносятся в связи с изъятием земельных участков, на которых они ранее располагались, для государственных или муниципальных нужд (далее также - инженерные сооружения) 4. Срок публичного сервитута: Продолжительность: 10 лет

Раздел 2

Сведения о местоположении границ объекта					
1. Система координат МСК-59, зона 2					
2. Сведения о характерных точках границ объекта					
Обозначение характерных точек границ	Координаты, м		Метод определения координат характерной точки	Средняя квадратическая погрешность положения характерной точки (Mt), м	Описание обозначения точки на местности (при наличии)
	X	Y			
1	2	3	4	5	6
1	511897.54	2222560.23	Геодезический метод	0.1	-
2	511905.10	2222578.57	Геодезический метод	0.1	-

Сведения о местоположении границ объекта					
1. Система координат МСК-59, зона 2					
2. Сведения о характерных точках границ объекта					
Обозначение характерных точек границ	Координаты, м		Метод определения координат характерной точки	Средняя квадратическая погрешность положения характерной точки (Mt), м	Описание обозначения точки на местности (при наличии)
	X	Y			
3	511915.11	2222602.86	Геодезический метод	0.1	-
4	511924.98	2222626.85	Геодезический метод	0.1	-
5	511932.51	2222644.46	Геодезический метод	0.1	-
6	511942.02	2222661.72	Геодезический метод	0.1	-
7	511949.91	2222680.12	Геодезический метод	0.1	-
8	511967.21	2222717.04	Геодезический метод	0.1	-
9	511969.74	2222715.66	Геодезический метод	0.1	-
10	511971.81	2222717.75	Геодезический метод	0.1	-
11	511964.69	2222724.79	Геодезический метод	0.1	-
12	511960.18	2222720.23	Геодезический метод	0.1	-
13	511959.23	2222718.12	Геодезический метод	0.1	-
14	511959.64	2222717.76	Геодезический метод	0.1	-
15	511957.28	2222709.49	Геодезический метод	0.1	-
16	511942.84	2222675.27	Геодезический метод	0.1	-
17	511934.44	2222657.28	Геодезический метод	0.1	-
18	511917.53	2222621.67	Геодезический метод	0.1	-
19	511916.28	2222622.19	Геодезический метод	0.1	-
20	511907.57	2222602.96	Геодезический метод	0.1	-
21	511898.58	2222583.13	Геодезический метод	0.1	-
22	511890.32	2222563.45	Геодезический метод	0.1	-
23	511890.82	2222563.23	Геодезический метод	0.1	-
24	511895.25	2222561.25	Геодезический метод	0.1	-
1	511897.54	2222560.23	Геодезический метод	0.1	-


3. Сведения о характерных точках части (частей) границы объекта					
Обозначение характерных точек части границы	Координаты, м		Метод определения координат характерной точки	Средняя квадратическая погрешность положения характерной точки (Mt), м	Описание обозначения точки на местности (при наличии)
	X	Y			
1	2	3	4	5	6
-	-	-	-	-	-

Раздел 3

Сведения о местоположении измененных (уточненных) границ объекта							
1. Система координат МСК-59, зона 2							
2. Сведения о характерных точках границ объекта							
Обозначение характерных точек границ	Существующие координаты, м		Измененные (уточненные) координаты, м		Метод определения координат характерной точки	Средняя квадратическая погрешность положения характерной точки (Mt), м	Описание обозначения точки на местности (при наличии)
	X	Y	X	Y			
1	2	3	4	5	6	7	8
-	-	-	-	-	-	-	-

3. Сведения о характерных точках части (частей) границы объекта							
Обозначение характерных точек части границы	Существующие координаты, м		Измененные (уточненные) координаты, м		Метод определения координат характерной точки	Средняя квадратическая погрешность положения характерной точки (Mt), м	Описание обозначения точки на местности (при наличии)
	X	Y	X	Y			
1	2	3	4	5	6	7	8
-	-	-	-	-	-	-	-

План границ объекта

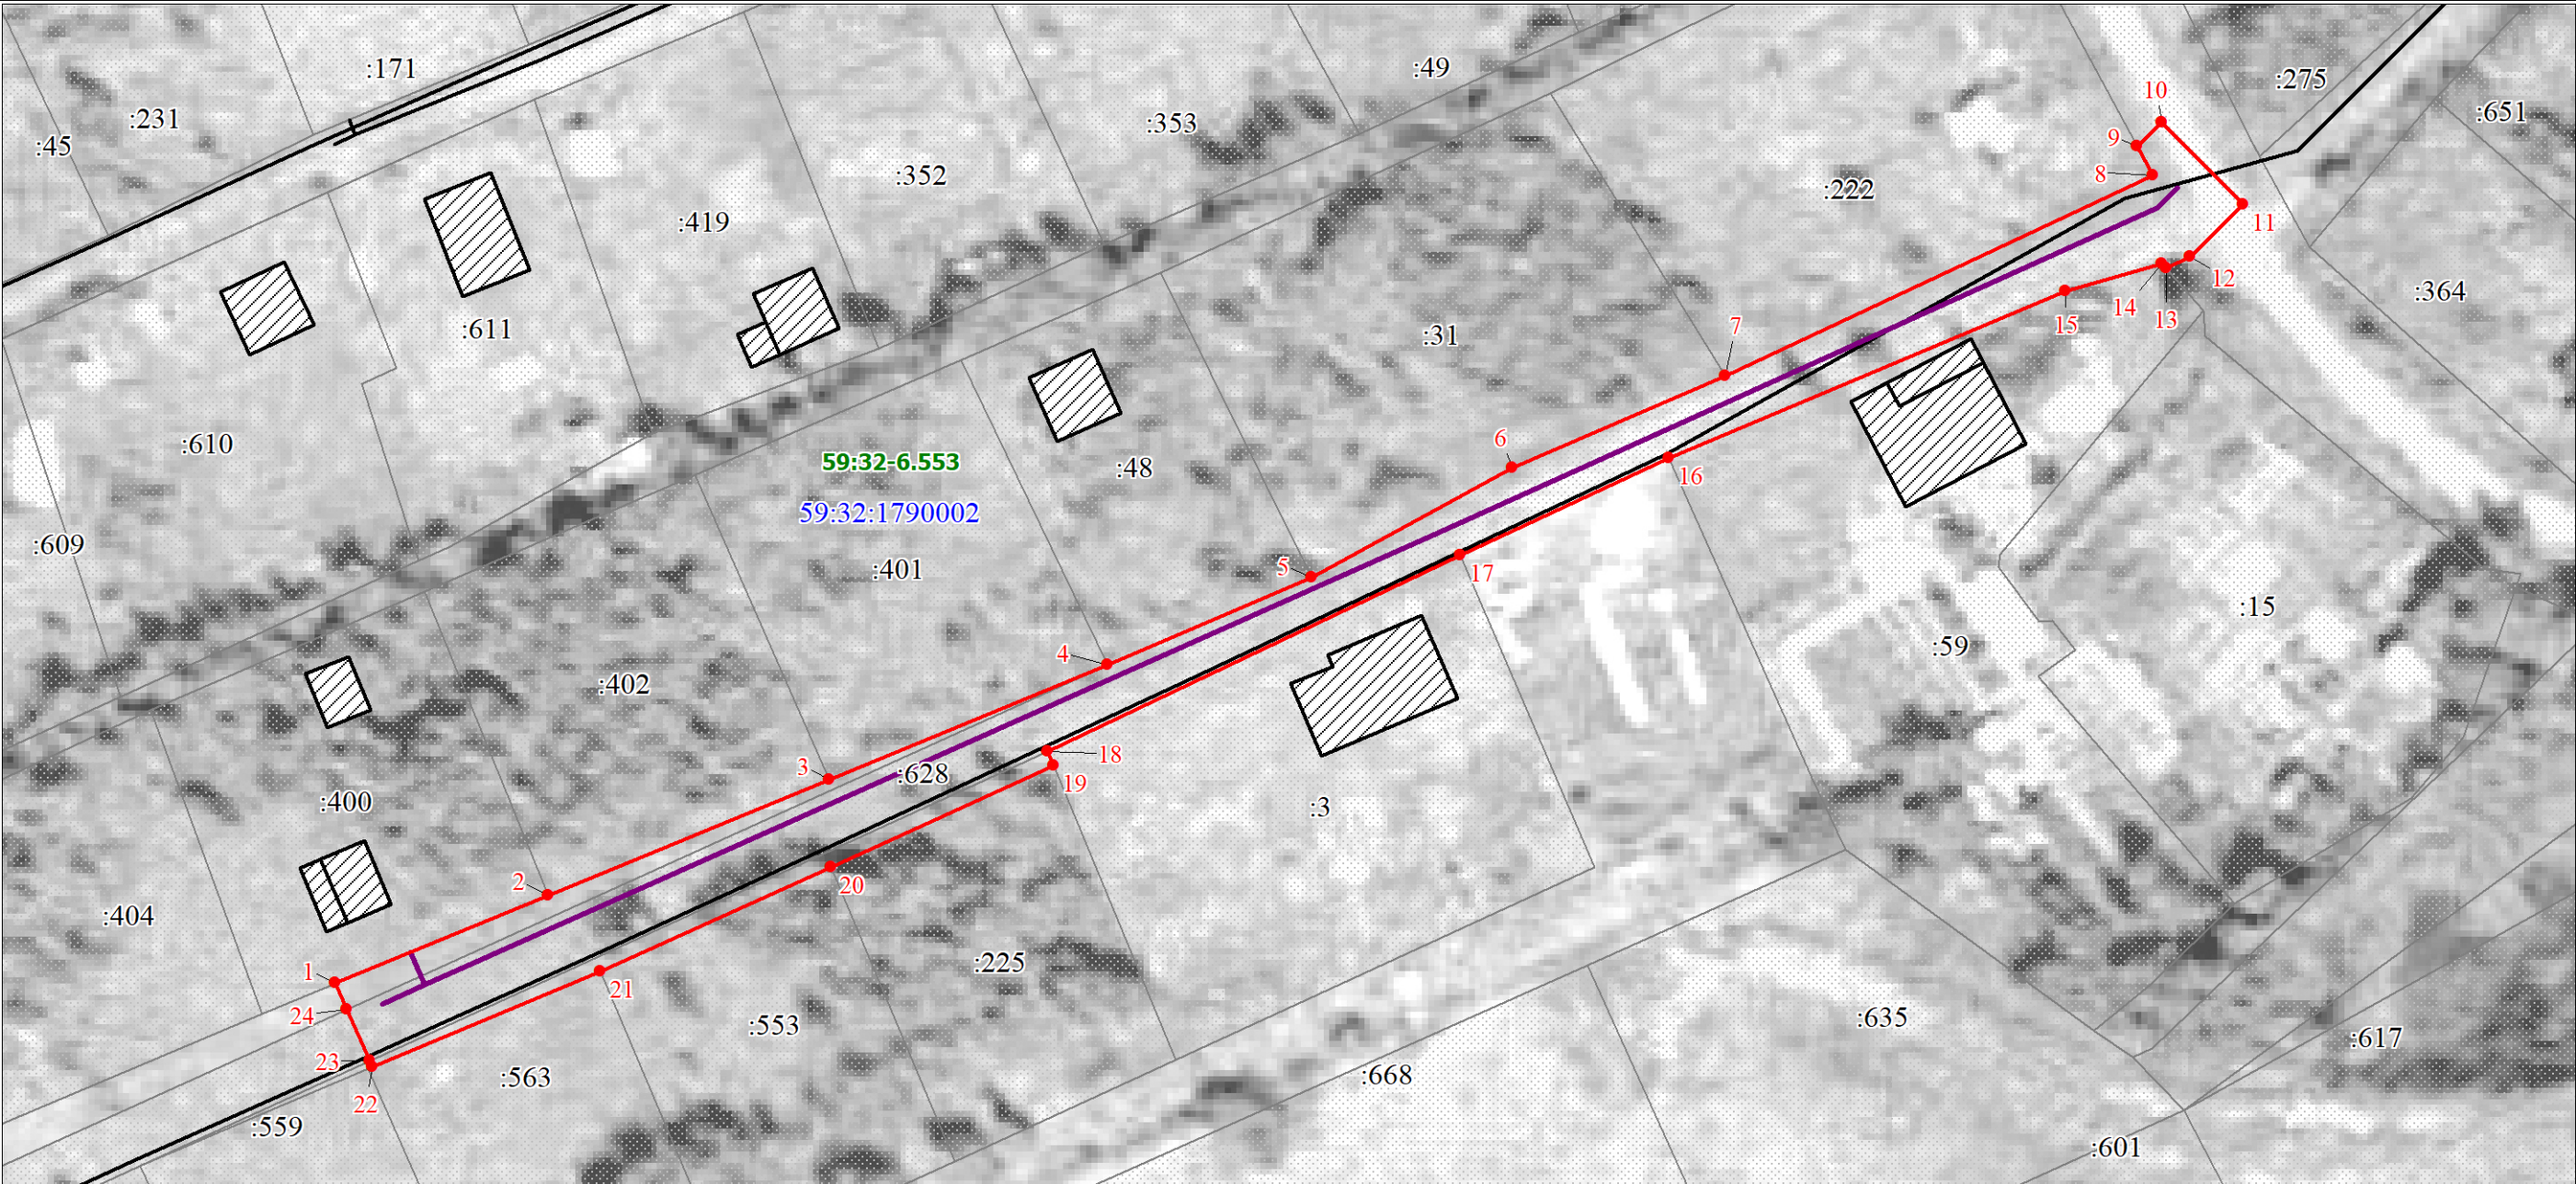

Масштаб 1:600

Используемые условные знаки и обозначения:

- Характерная точка границы ЗОУИТ
- Граница ЗОУИТ
- Границы земельных участков по сведениям ЕГРН
- :400 Кадастровый номер земельного участка
- 59:32:1790002 Обозначение кадастрового квартала
- Граница кадастрового квартала
- Граница охранной зоны
- Границы объектов капитального строительства по сведениям ЕГРН

Текстовое описание местоположения границ объекта		
Прохождение границы		Описание прохождения границы
от точки	до точки	
1	2	3
1	1	-