


Объект: «Строительство МТП 10/0,4 кВ с оборудованием учета э/э, ВЛ 10 кВ, ВЛ 0,4 кВ для электроснабжения административного/офисного здания по адресу: Пермский край, Пермский район, д. Паздерино (кад. номер зем. участка 59:32:3430001:4174)»
Местоположение объекта: Пермский край, Пермский муниципальный округ, д. Паздерино
Площадь земель или части земельного участка, кв.м.: 3835
Категория земель: земли населенных пунктов, земли промышленности, энергетики, транспорта, связи, радиовещания, телевидения, информатики, земли для обеспечения космической деятельности, земли обороны, безопасности и земли иного специального назначения
Вид разрешенного использования земельного участка: -
Цель использования: под объекты инженерного оборудования электроснабжения

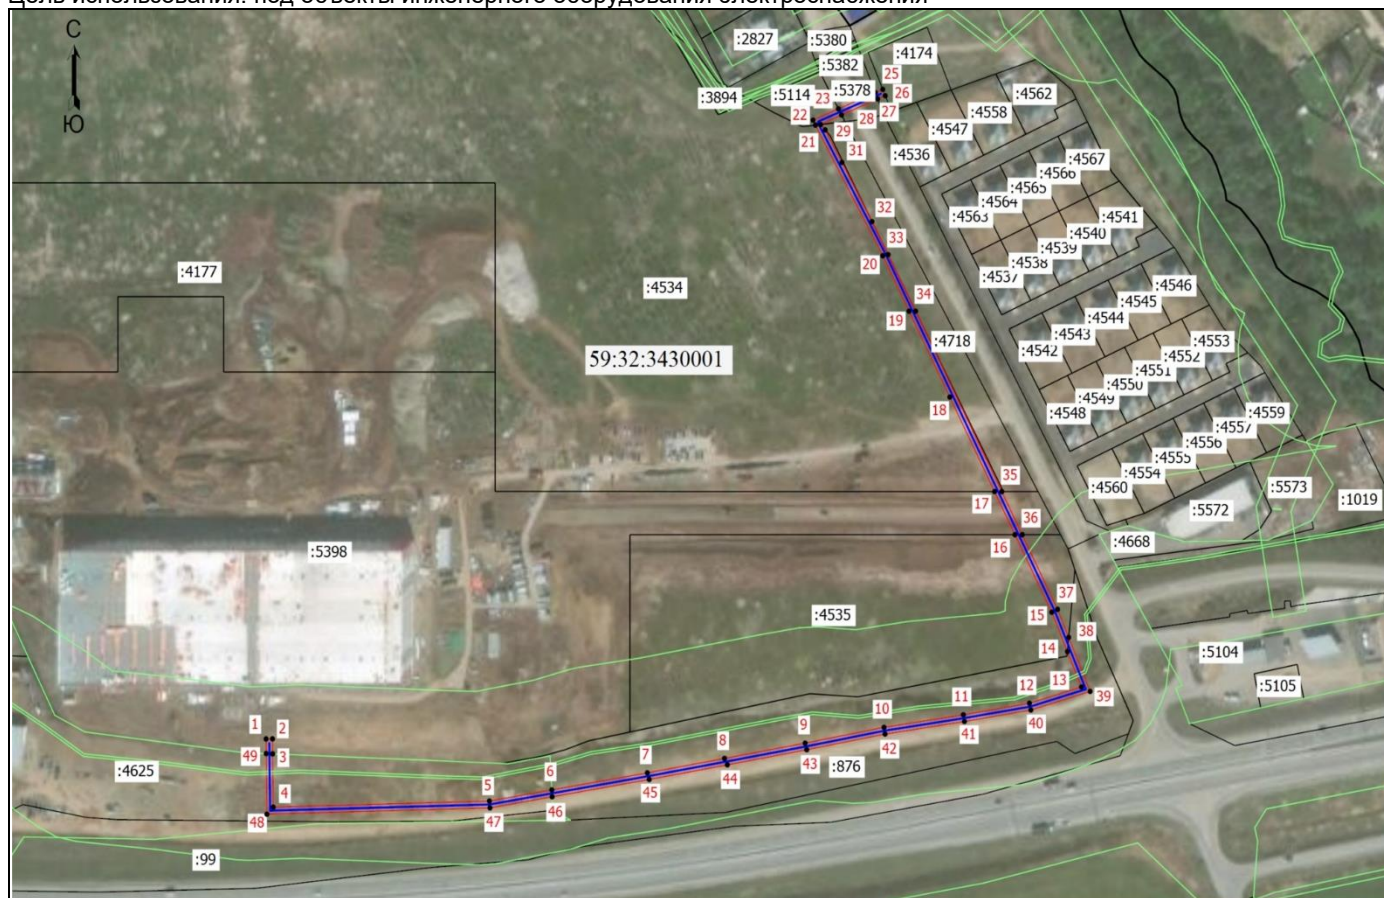

Координаты характерных точек (МСК-59 , зона 2)					
№ п/п	Х	Y	№ п/п	Х	Y
1	508934,03	2236443,26	26	509310,80	2236829,35
2	508934,08	2236447,26	27	509308,93	2236824,63
3	508925,32	2236447,34	28	509299,54	2236802,09
4	508894,10	2236447,71	29	509293,92	2236789,01
5	508897,66	2236582,50	30	509290,75	2236791,90
6	508904,18	2236621,42	31	509271,73	2236802,35
7	508914,16	2236680,98	32	509237,04	2236821,09
8	508922,62	2236729,12	33	509217,72	2236831,10
9	508931,60	2236779,42	34	509184,63	2236848,25
10	508940,84	2236828,59	35	509078,91	2236902,02
11	508948,18	2236878,07	36	509053,70	2236914,74
12	508954,92	2236919,25	37	509009,94	2236936,82
13	508964,46	2236951,69	38	508993,54	2236943,74
14	508985,20	2236942,92	39	508961,89	2236957,11
15	509008,25	2236933,19	40	508951,01	2236920,14
16	509053,70	2236910,25	41	508944,23	2236878,69
17	509078,91	2236897,54	42	508936,90	2236829,25
18	509134,27	2236869,60	43	508927,71	2236780,37
19	509184,63	2236844,19	44	508918,87	2236730,91
20	509217,07	2236827,81	45	508910,31	2236682,17
21	509293,56	2236785,79	46	508900,16	2236621,63
22	509296,48	2236784,34	47	508893,67	2236582,88
23	509303,08	2236800,18	48	508889,99	2236443,76
24	509312,64	2236823,13	49	508925,47	2236443,34
25	509314,48	2236827,80	1	508934,03	2236443,26

Масштаб 1:3000

Условные обозначения:

- | | |
|--|--|
|  | - Граница кадастрового квартала |
|  | - Граница земельного участка, согласно сведениям из ЕГРН |
|  | - Граница зоны с особыми условиями использования |
|  | - Граница публичного сервитута |
|  | - Граница сооружения, планируемого к строительству |
| 59:32:3430001 | - Номер кадастрового квартала |
| :5398 | - Кадастровый номер земельного участка |
|  | - Обозначение новой характерной точки |