

ООО "ПРИОРИТЕТ"

№ _____

Заказчик: ООО "МВ ИНВЕСТ"

**ПАСПОРТ ВНЕШНЕГО ОБЛИКА (КОЛЕРНЫЙ ПАСПОРТ)
ОБЪЕКТА КАПИТАЛЬНОГО СТРОИТЕЛЬСТВА**
(за исключением объектов, строительство которых не завершено)
(далее - колерный паспорт)

АДРЕС ОБЪЕКТА: Пермский муниципальный округ, с.п. Савинское,
шоссе Космонавтов, здание (строение) № 427

шифр: 12/2025-шК427-КП



Дата _____
Подпись *А.Е. Рамашева*

ПЕРМЬ, 2025г.

Мет

ЛИСТ	НАИМЕНОВАНИЕ	ПРИМЕЧАНИЯ
1-2	Общие данные	
3-4	Существующее состояние фасадов	
5-7	Главный фасад	
8	Боковой фасад	
9-11	Дворовой фасад	
12	Боковой фасад	
13-20	Размещение средств размещения информации, рекламных конструкций	
21	Эталоны колеров	

ПОЗ.	ЭЛЕМЕНТ ФАСАДА	ЭТАЛОН ЦВЕТА	ОБОЗНАЧ.	ВИД ОТДЕЛКИ	ПРИМ.
1	Основное поле стен (тип 1)		RAL 7035	Металлокассеты/композитные алюминиевые панели	
2	Цоколь, основное поле стен (тип 2)		RAL 7035	Фасадные панели	
3	Фриз, портал входных групп (тип 1)		RAL 7015	Композитные панели	
4	Портал входной группы (тип 2)		RAL 3003	Композитные панели	
5	Переплеты витрин, дверей, ворот		RAL 7035	Металлопластиковые системы	
6	Переплеты окон		RAL 9003	Металлопластиковые системы	
7	Фасонные элементы		RAL 7035	Оцинкованная сталь с полимерным покрытием	
8	Полотна дверей		RAL 7035	Металл с покрытием атмосферостойкой краской	
9	Погрузо-разгрузочная зона		RAL 7015	Металл с покрытием атмосферостойкой краской	
10	Ворота		RAL 7035	Металл с покрытием атмосферостойкой краской	

						12/2025-шК427-КП			
						Колерный паспорт по ш.Космонавтов, д.427 Пермский муниципальный округ, с.п. Савинское			
Изм.	Кол. уч.	Лист	№ док.	Подп.	Дата	Здание нежилого назначения	Стадия	Лист	Листов
Разраб.		Попова Е.Ю			12.25		П	1	21
						Общие данные	ООО "ПРИОРИТЕТ"		
Н.контроль									



Фотофиксация выполнена 15.11.2025 г.

Изм.	Кол. уч.	Лист	№ док.	Подп.	Дата
Разраб.		Попова Е.Ю		<i>Е.Ю. Попова</i>	12.25
Н.контроль					



СОГЛАСОВАНО
 Начальник Управления
 архитектуры и градостроительства,
 главный архитектор администрации
 Пермского муниципального округа
 Пермского края

дата 02.11.2025
 подпись *Н.С. Павлова*

12/2025-ПК427-КП


Коперный паспорт
 по ш.Космонавтов, д.427 Пермский муниципальный округ,
 с.п. Савинское

Здание нежилого назначения	Стадия	Лист	Листов
	П	4	
Существующее состояние фасадов	ООО "ПРИОРИТЕТ"		



Условные обозначения


- | | | | | | | | | | |
|------------|----------|------------|--------|-------------|-------|---|-----------------|------|--------|
| | | | | | | 12/2025-шК427-КП | | | |
| | | | | | | Колерный паспорт
по ш.Космонавтов, д.427 Пермский муниципальный округ,
с.п. Савинское | | | |
| Изм. | Кол. уч. | Лист | № док. | Подп. | Дата | Здание нежилого назначения | Стадия | Лист | Листов |
| Разраб. | | Попова Е.Ю | | <i>Е.Ю.</i> | 12-25 | | П | 5 | |
| | | | | | | Главный фасад | ООО "ПРИОРИТЕТ" | | |
| | | | | | | | | | |
| | | | | | | | | | |
| Н.КОНТРОЛЬ | | | | | | | | | |

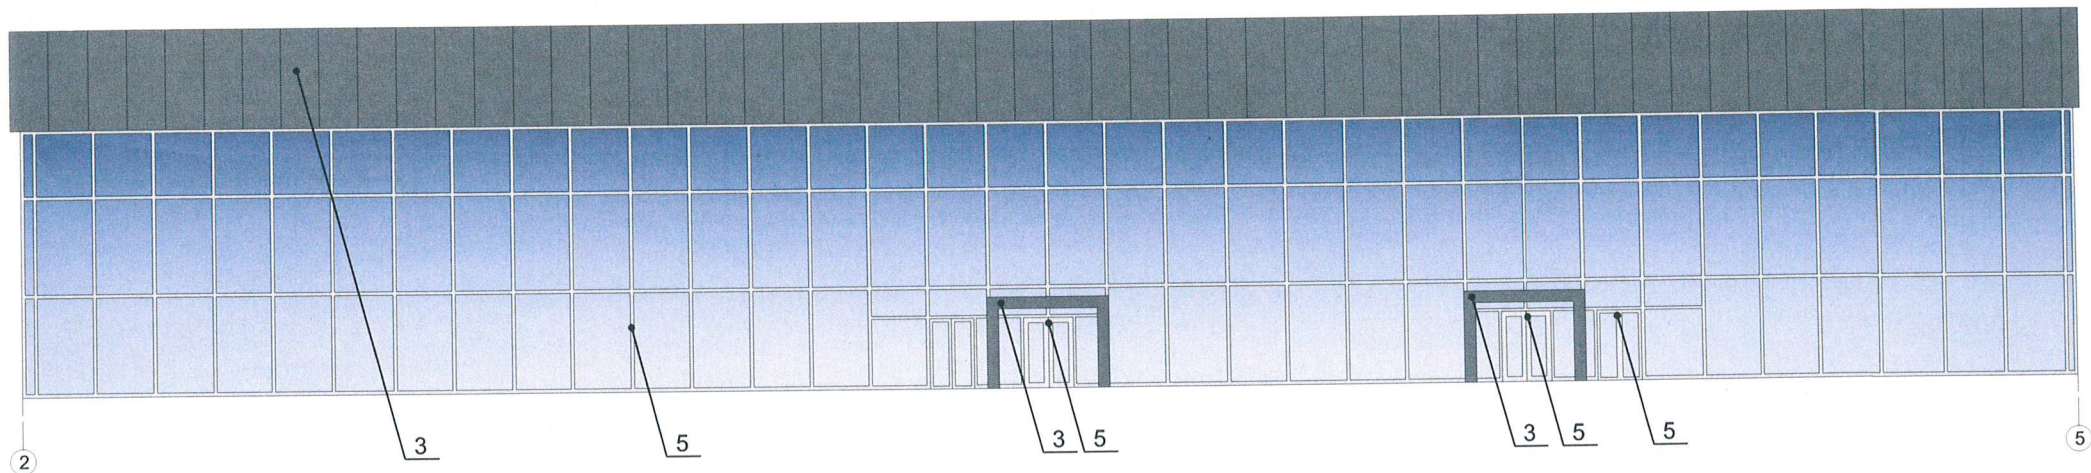

Условные обозначения

- 1 - Выноска и номер позиции согласно Ведомости отделки фасадов на листе 1
- 1 - Условная координационная ось

						12/2025-шК427-КП			
						Колерный паспорт по ш.Космонавтов, д.427 Пермский муниципальный округ, с.п. Савинское			
Изм.	Кол. уч.	Лист	№ док.	Подп.	Дата	Здание нежилого назначения	Стадия	Лист	Листов
Разраб.		Попова Е.Ю.		<i>[Signature]</i>	12.25		П	6	
						Главный фасад	ООО "ПРИОРИТЕТ"		
И.контр.									

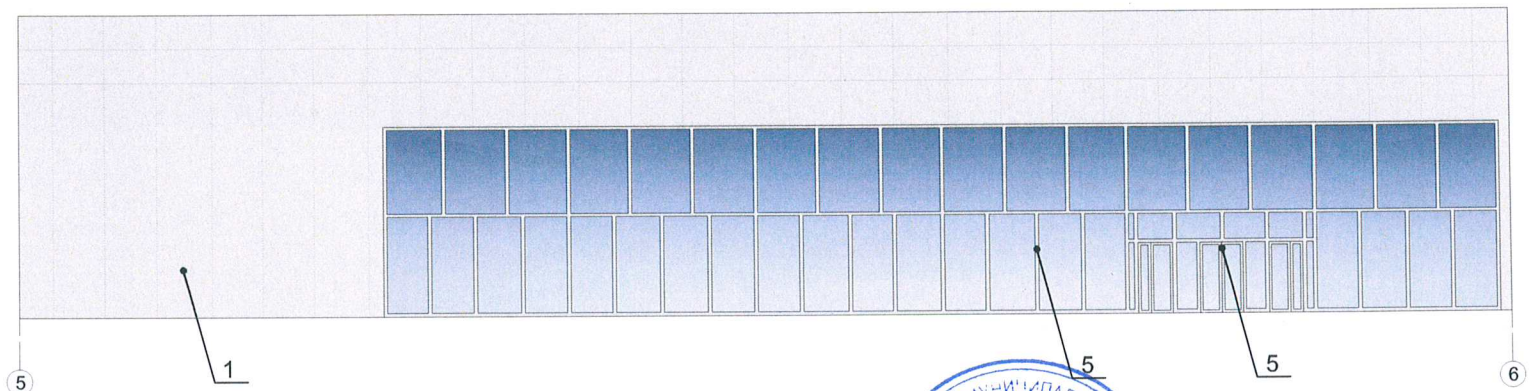


СОГЛАСОВАНО
 Начальник Управления
 архитектуры и градостроительства,
 главный архитектор администрации
 Пермского муниципального округа
 Пермо́голова

дата 02.04.2026
 подпись *А.Е. Пасмурова*

Условные обозначения

-  - Выноска и номер позиции согласно Ведомости отделки фасадов на листе 1
-  - Условная координационная ось

						12/2025-шК427-КП		
						Колерный паспорт по ш.Космонавтов, д.427 Пермский муниципальный округ, с.п. Савинское		
Изм.	Кол. уч.	Лист	№ док.	Подп.	Дата	Здание нежилого назначения	Стадия	Лист
Разраб.		Попова Е.Ю		<i>Е.Ю.</i>	12.25		П	7
						Главный фасад	ООО "ПРИОРИТЕТ"	
Н.контроль								

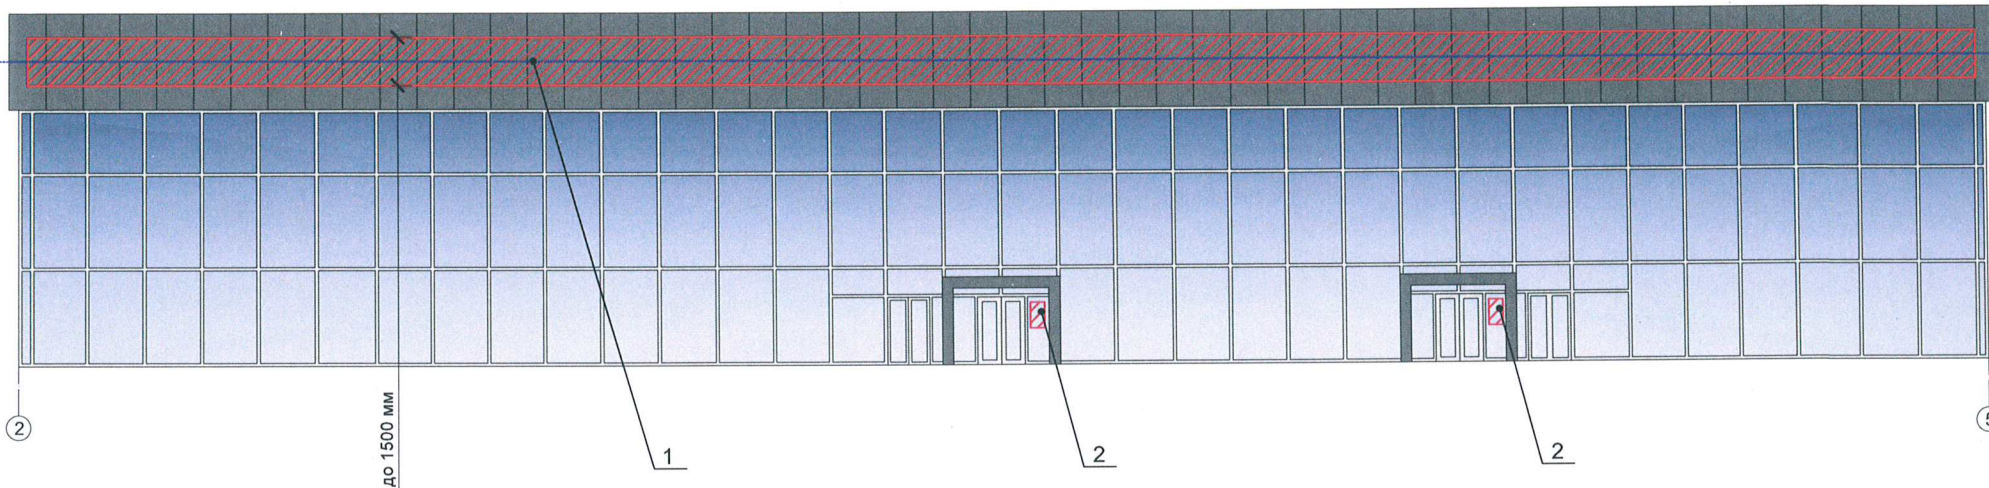

ПРИМЕЧАНИЕ:

Вариант 1:

Лицевая и боковая поверхности объемных знаков, логотипа: RAL 9003 (сигнальный белый) или RAL 9010 (белый).
Сведения (надпись) на лицевой поверхности логотипа: RAL 9004 (сигнальный черный), RAL 9011 (графитно-черный),
или RAL 9017 (транспортный черный).

Вариант 3:

Лицевая поверхность объемных знаков, логотипа: RAL 9003 (сигнальный белый) или RAL 9010 (белый).
Боковая поверхность объемных знаков, логотипа: при наличии фирменного (корпоративного) цвета цветное
решение боковой поверхности объемных знаков, логотипа должно соответствовать такому цвету.
Сведения на лицевой поверхности логотипа: RAL 9004 (сигнальный черный), или RAL 9011 (графитно-черный), или
RAL 9017 (транспортный черный).



Ведомость средств размещения информации

ПОЗ.	Тип объекта, материал, способы крепления	Цвет (с указанием RAL)	Наличие подсветки
1	Объемные буквы и/или логотипы , размещенные на металлических направляющих без подложки в цвет стены. Оргстекло, металл, пластик.	Вариант 1, 3	Внутренняя или контурная подсветка
2	Информационная табличка (режимник). Одиночная (500x700). Не сплошная выклейка буквенными, цифровыми символами (знаками) из декоративной пленки	Текст белого цвета	Возможна внутренняя подсветка
3	Указатель с наименованием улицы и номером дома	Синий фон (R-(0), G-(20), B-(120)), белый	Возможна внутренняя подсветка

Условные обозначения

- 1 - Выноска и номер позиции согласно Ведомости средств размещения информации.
 - Ось размещения средств размещения информации
 - Место допустимого размещения средств размещения информации

						12/2025-шк427-КП			
						Колерный паспорт по ш.Космонавтов, д.427 Пермский муниципальный округ, с.п. Савинское			
Изм.	Кол. уч.	Лист	№ док.	Подп.	Дата	Здание нежилого назначения	Стадия	Лист	Листов
Разраб.		Попова Е.Ю		<i>Л.В.</i>	12.25		П	13	
						Размещение средств размещения информации	ООО "ПРИОРИТЕТ"		
Н.контроль									


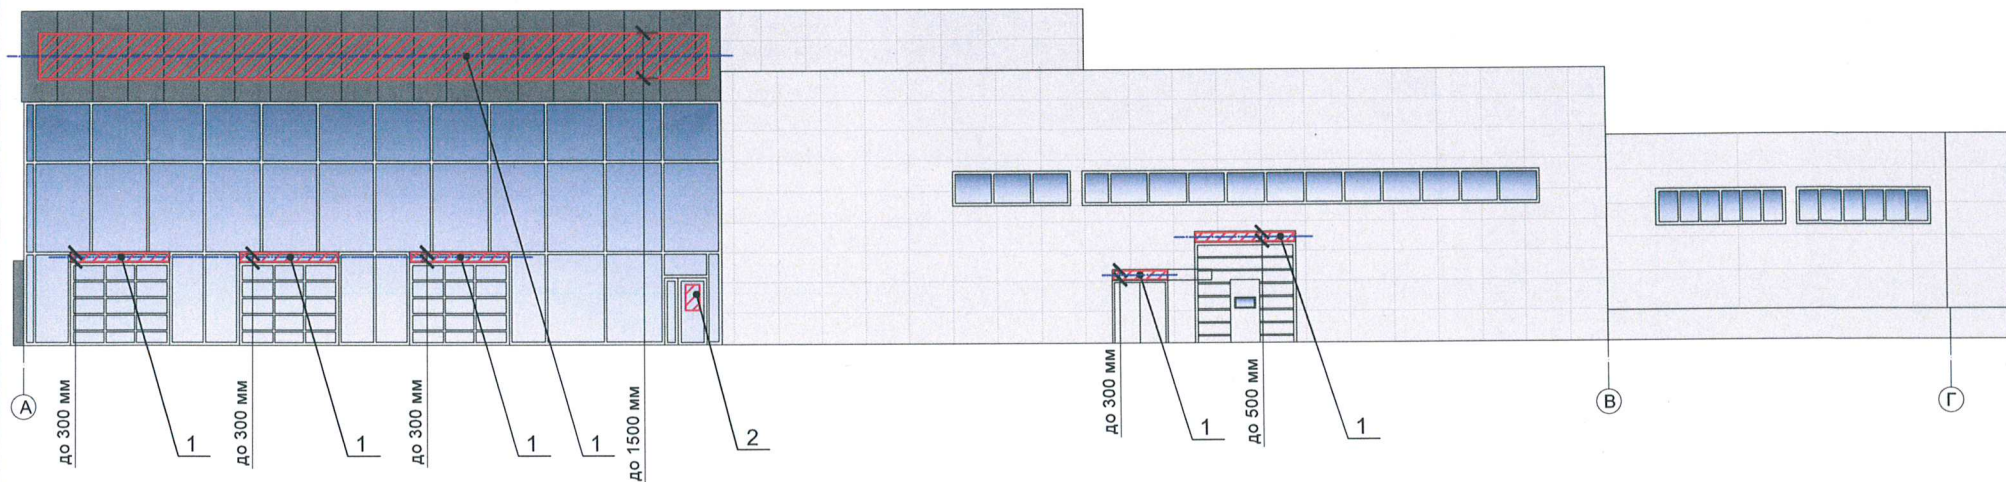


Схема крепления информационных конструкций (поз. 1)

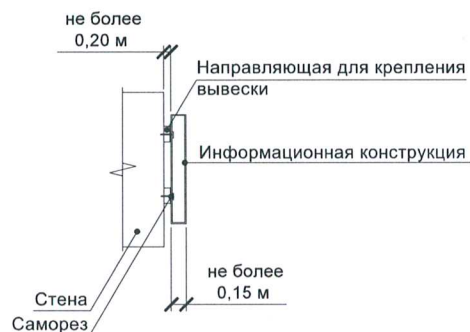

СОГЛАСОВАНО

Начальник Управления
архитектуры и градостроительства,
главный архитектор администрации
Пермского муниципального округа
Пермского края

дата

02 АПР 2026

подпись

А.Е. Рачалова

Условные обозначения

- 1 - Выноска и номер позиции согласно Ведомости средств размещения информации
- Ось размещения средств размещения информации
- ▨ - Место допустимого размещения средств размещения информации

						12/2025-шК427-КП			
						Колерный паспорт по ш.Космонавтов, д.427 Пермский муниципальный округ, с.п. Савинское			
Изм.	Коп. уч.	Лист	№ док.	Подп.	Дата	Здание нежилого назначения	Стадия	Лист	Листов
Разраб.		Попова Е.Ю			12.25		П	14	
						Размещение средств размещения информации	ООО "ПРИОРИТЕТ"		
Н.контроль									


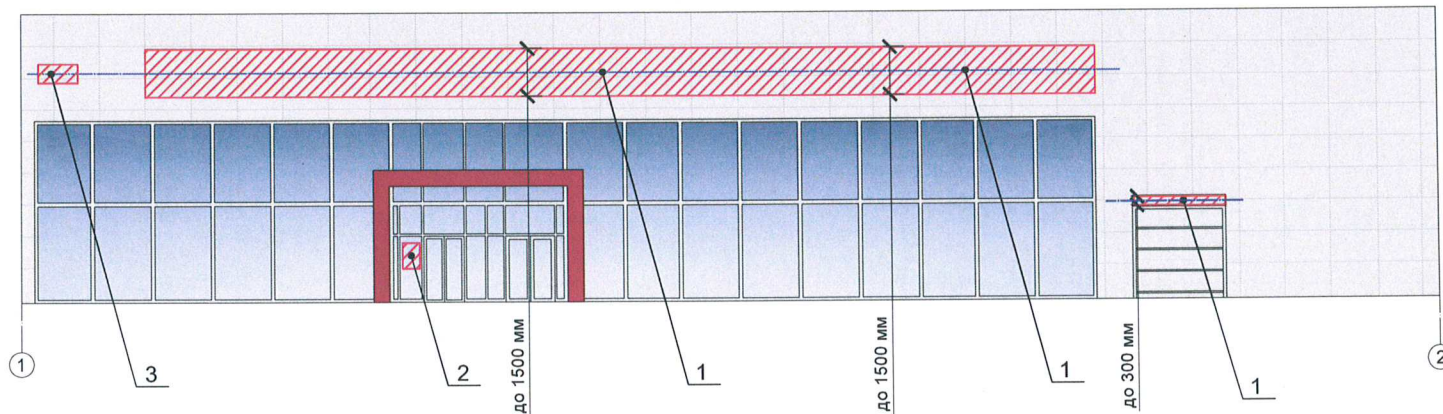


Схема компоновки объемных букв и/или логотипов, относительно оси и места размещения средств размещения информации




Графическая часть может превышать максимальную высоту текстовой части настенной конструкции не более чем на 20%

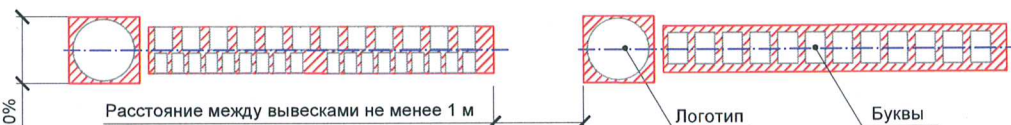

Условные обозначения

- Выноска и номер позиции согласно Ведомости средств размещения информации
- Ось размещения средств размещения информации
- Место допустимого размещения средств размещения информации


						12/2025-шк427-КП			
						Коперный паспорт по ш.Космонавтов, д.427 Пермский муниципальный округ, с.п. Савинское			
Изм.	Кол. уч.	Лист	№ док.	Подп.	Дата	Здание нежилого назначения	Стадия	Лист	Листов
Разраб.		Попова Е.Ю			12.25		П	15	
						Размещение средств размещения информации	ООО "ПРИОРИТЕТ"		
Н. контроль									

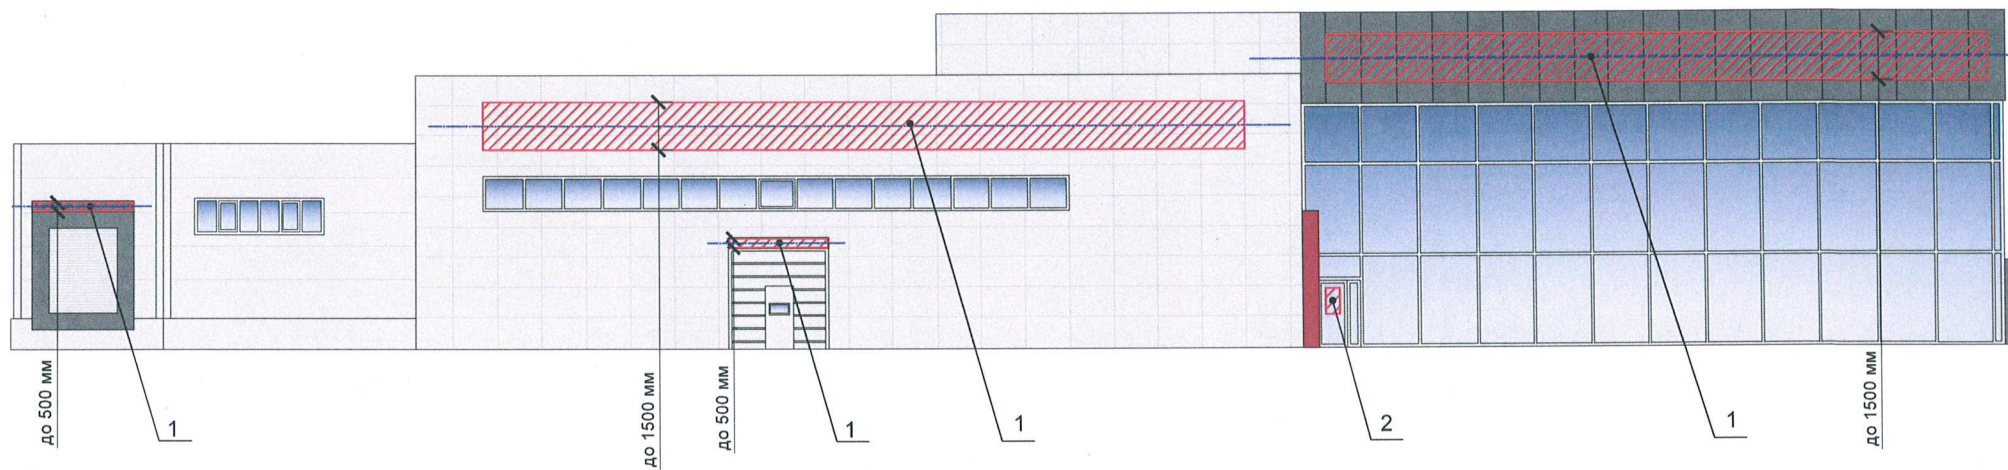

Условные обозначения

- Выноска и номер позиции согласно Ведомости средств размещения информации
- Ось размещения средств размещения информации
- Место допустимого размещения средств размещения информации


						12/2025-шк427-КП			
						Коперный паспорт по ш.Космонавтов, д.427 Пермский муниципальный округ, с.п. Савинское			
Изм.	Коп. уч.	Лист	№ док.	Подп.	Дата	Здание нежилого назначения	Стадия	Лист	Листов
Разраб.		Попова Е.Ю			12.25		П	16	
						Размещение средств размещения информации	ООО "ПРИОРИТЕТ"		
Н.контроль									

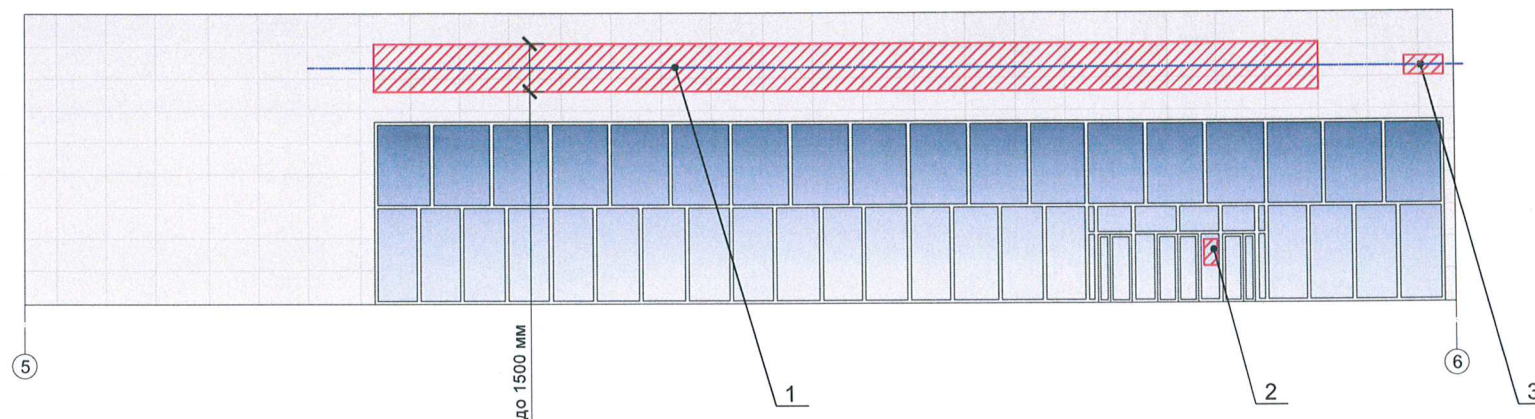

Условные обозначения

- 1 - Выноска и номер позиции согласно Ведомости средств размещения информации
- Ось размещения средств размещения информации
- Место допустимого размещения средств размещения информации


						12/2025-шК427-КП			
						Колерный паспорт по ш.Космонавтов, д.427 Пермский муниципальный округ, с.п. Савинское			
Изм.	Кол. уч.	Лист	№ док.	Подп.	Дата	Здание нежилого назначения	Стадия	Лист	Листов
Разраб.		Попова Е.Ю.			12.25		П	17	
						Размещение средств размещения информации	ООО "ПРИОРИТЕТ"		
Н. контроль									

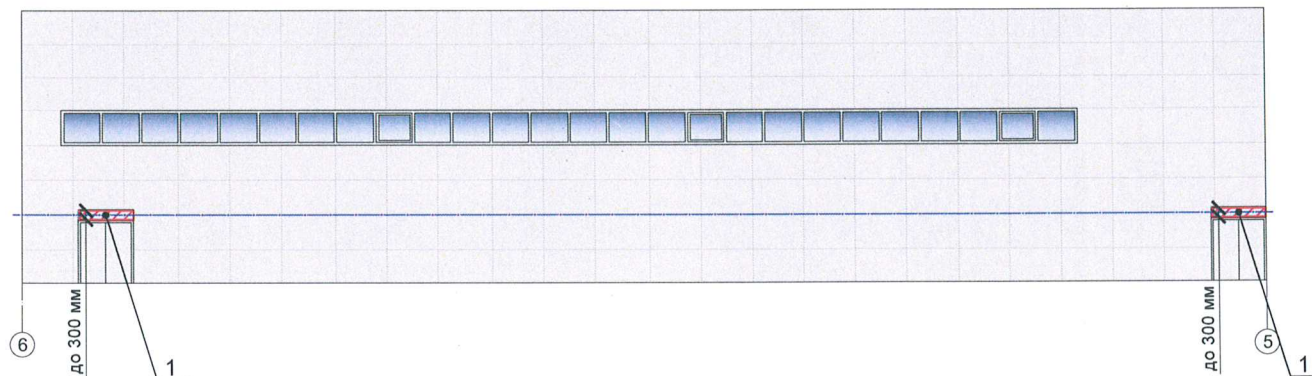

Условные обозначения

- Выноска и номер позиции согласно Ведомости средств размещения информации
- Ось размещения средств размещения информации
- Место допустимого размещения средств размещения информации

						12/2025-шк427-КП			
						Колерный паспорт по ш.Космонавтов, д.427 Пермский муниципальный округ, с.п. Савинское			
Изм.	Коп. уч.	Лист	№ док.	Подп.	Дата	Здание нежилого назначения	Стадия	Лист	Листов
Разраб.		Попова Е.Ю		<i>Е.Ю.</i>	12.25		П	18	
						Размещение средств размещения информации	ООО "ПРИОРИТЕТ"		
Н.контроль									

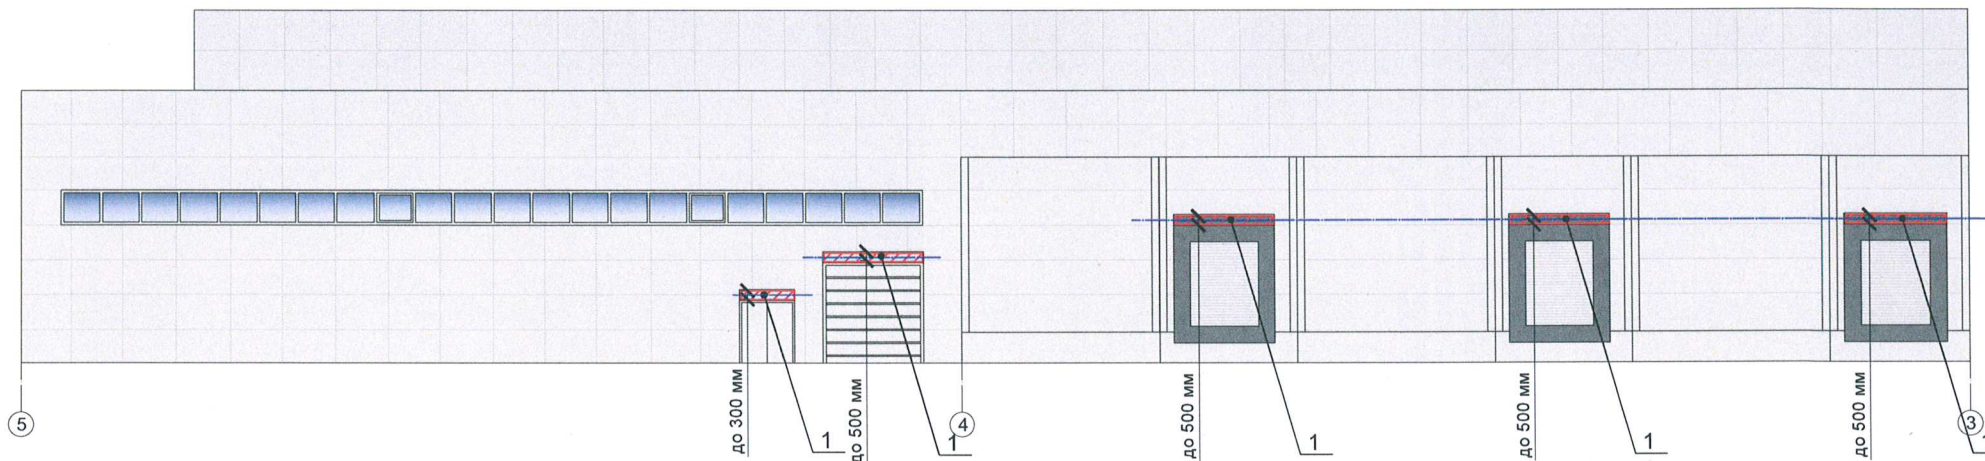


СОГЛАСОВАНО
 Начальник Управления
 архитектуры и градостроительства,
 главный архитектор администрации
 Пермского муниципального округа
 Пермского края

дата **02 АПР 2026**
 подпись *А.Е. Рамашев*

Условные обозначения

- Выноска и номер позиции согласно Ведомости средств размещения информации
- Ось размещения средств размещения информации
- Место допустимого размещения средств размещения информации

						12/2025-шк427-КП			
						Колерный паспорт по ш.Космонавтов, д.427 Пермский муниципальный округ, с.п. Савинское			
Изм.	Кол. уч.	Лист	№ док.	Подп.	Дата	Здание нежилого назначения	Стадия	Лист	Листов
Разраб.		Попова Е.Ю			12.25		П	19	
						Размещение средств размещения информации	ООО "ПРИОРИТЕТ"		
Н. контроль									

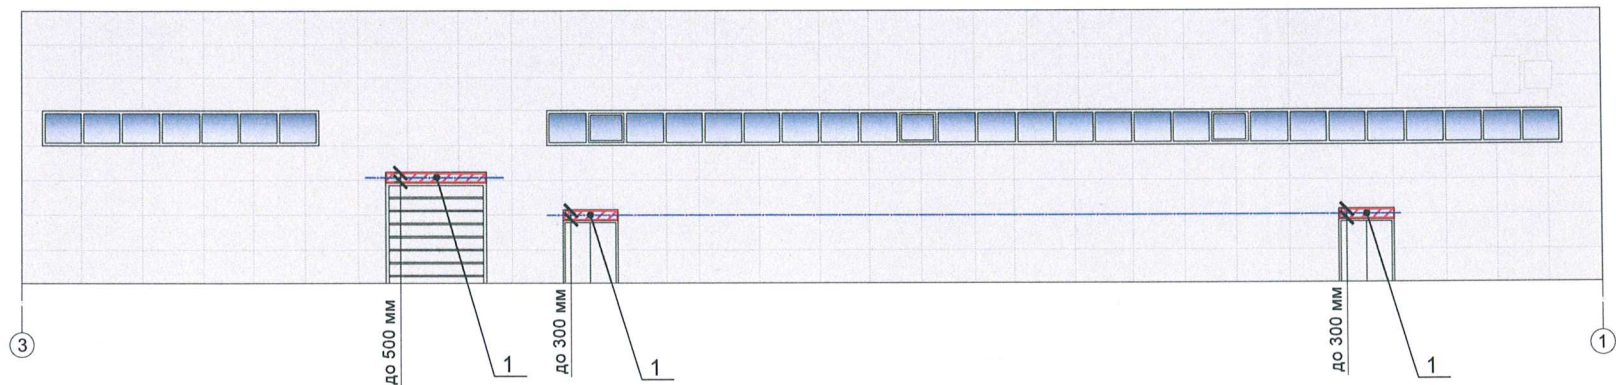

Условные обозначения

- Выноска и номер позиции согласно Ведомости средств размещения информации
- Ось размещения средств размещения информации
- Место допустимого размещения средств размещения информации

						12/2025-шк427-КП			
						Колерный паспорт по ш.Космонавтов, д.427 Пермский муниципальный округ, с.п. Савинское			
Изм.	Коп. уч.	Лист	№ док.	Подп.	Дата	Здание нежилого назначения	Стадия	Лист	Листов
Разраб.		Попова Е.Ю			12.25		П	20	
						Размещение средств размещения информации	ООО "ПРИОРИТЕТ"		
Н.контроль									

Позиция согласно ведомости отделки фасадов Координаты цвета RAL 9003	C:	0
	M:	0
	Y:	0
	K:	0
	R:	244
	G:	248
6	B:	244

Позиция согласно ведомости отделки фасадов	Координаты цвета RAL 3003	C:	0	
		M:	100	
		Y:	100	
		K:	40	
		R:	141	
		G:	29	
4		B:	44	



ПРИМЕЧАНИЕ: Координаты цвета в RAL приведены с сайта <https://colorscheme.ru/> (каталог цветов RAL CLASSIC, DESIGN)

						12/2025-шК427-КП			
						Колерный паспорт по ш.Космонавтов, д.427 Пермский муниципальный округ, с.п. Савинское			
Изм.	Кол. уч.	Лист	№ док.	Подп.	Дата	Здание нежилого назначения	Стадия	Лист	Листов
Разраб.	Попова Е.Ю				12.25		П	21	
						Эталоны колеров	ООО "ПРИОРИТЕТ"		
И контроль									