



**КОМИТЕТ ИМУЩЕСТВЕННЫХ ОТНОШЕНИЙ
АДМИНИСТРАЦИИ ПЕРМСКОГО МУНИЦИПАЛЬНОГО ОКРУГА**

РЕШЕНИЕ

о размещении объектов № 419

Пермский край
Пермский муниципальный округ

13.03.2026

Комитет имущественных отношений администрации Пермского муниципального округа разрешает Александров Константин Владимирович (почтовый адрес: 614506, Пермский край, Пермский р-н, д. Кондратово, ул. Культуры, д. 8, кв. 33)

размещение объекта «Линии электропередачи классом напряжения до 35 кВ, а также связанные с ними трансформаторные подстанции, распределительные пункты и иное предназначенное для осуществления передачи электрической энергии оборудование, для размещения которых не требуется разрешение на строительство»

на землях государственная собственность на которые не разграничена

на срок бессрочно

Местоположение: Пермский край, Пермский муниципальный округ.

Приложение: схема предполагаемых к использованию земель или части земельного участка.

Особые условия использования:

1. При установке опор электросетевого хозяйства учесть параметры ширины проезда улично-дорожной сети, во избежание сужения полосы отвода дороги. Установить опоры на расстоянии не более 2 метров от границ земельного участка.

2. При условии получения разрешения на производство земляных работ.

Заместитель председателя комитета

(подпись, печать)

М.В. Королева

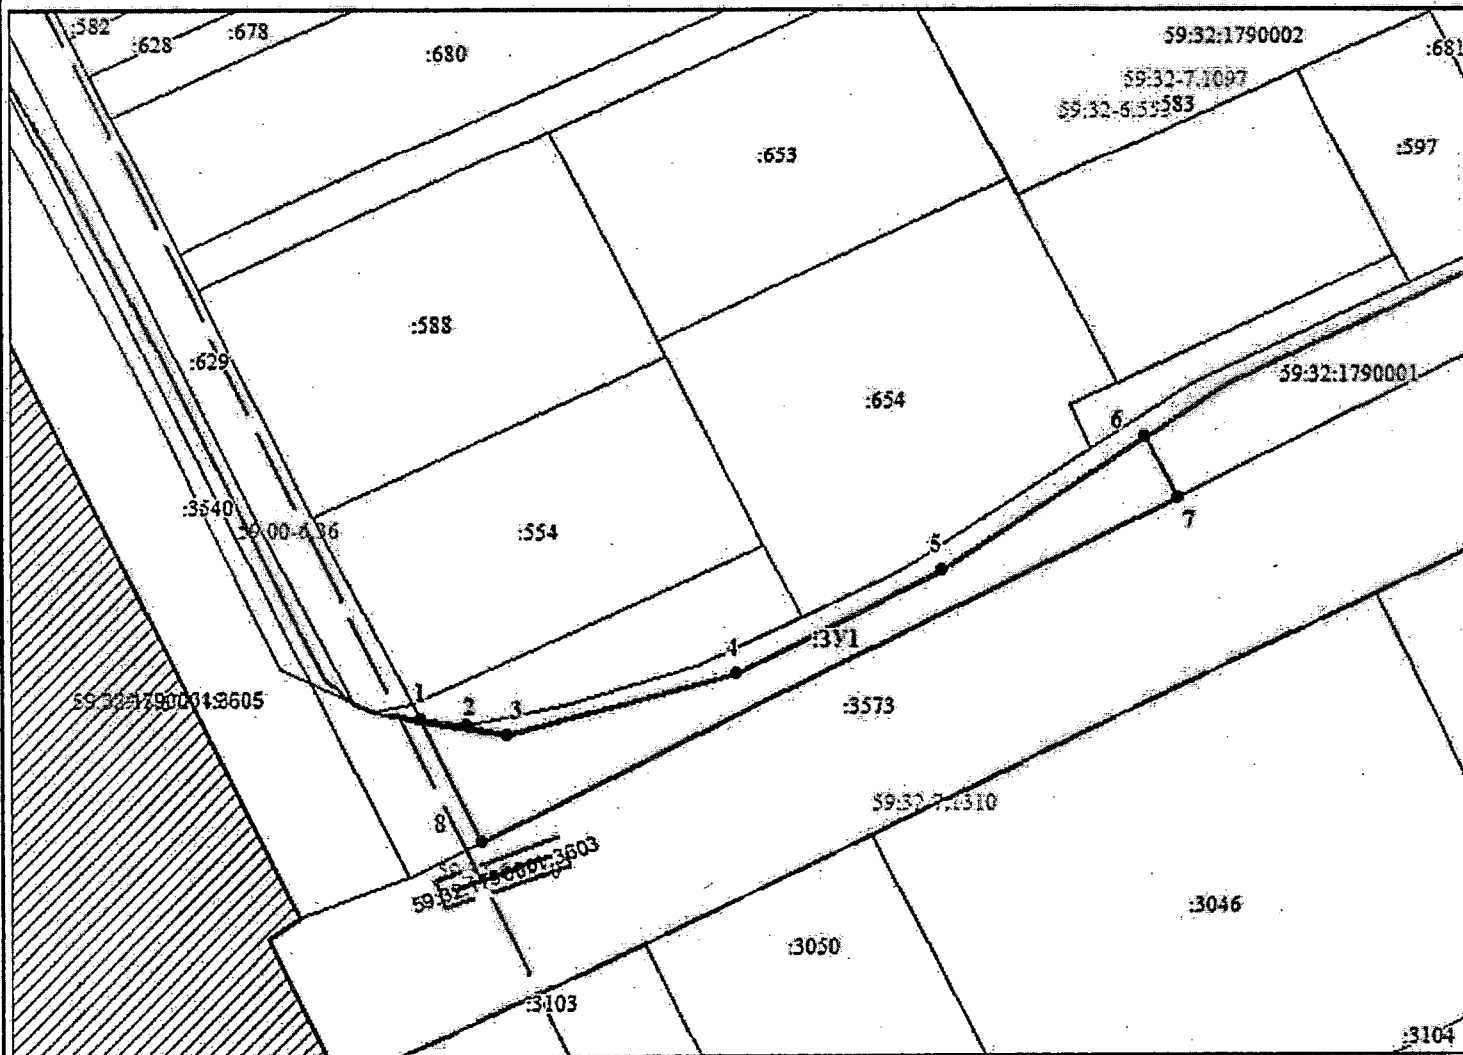


Схема предполагаемых к использованию земель или части земельного участка

Объект: Линии электропередачи классом напряжения до 35 кВ, а также связанные с ними трансформаторные подстанции, распределительные пункты и иное предназначенное для осуществления передачи электрической энергии оборудование, для размещения которых не требуется разрешения на строительство.

Площадь земель или части земельного участка, кв.м.: 793

Категория земель: Земли населенных пунктов



КАТАЛОГ КООРДИНАТ, м

№ точки	X	Y
1	511694.28	2222370.89
2	511693.36	2222376.94
3	511692.06	2222382.58
4	511700.41	2222413.73
5	511714.31	2222441.70
6	511732.32	2222469.37
7	511724.23	2222473.81
8	511677.93	2222379.16

Масштаб 1:1000

Описание границ смежных землепользователей:

от 1 точки до 2 точки земельный участок 59:32:1790002:655

от 2 точки до 7 точки муниципальные земли

от 7 точки до 8 точки земельный участок 59:32:1790001:3573

от 8 точки до 1 точки муниципальные земли

Условные обозначения:

- 3У1 Условный номер испрашиваемого земельного участка
- 476 Обозначение кадастрового номера земельного участка
- Вновь образованная часть границы, имеющиеся в ГКН сведения о которой достаточны для определения ее местоположения
- Существующая часть границы, имеющиеся в ГКН сведения о которой достаточны для определения ее местоположения
- 59:32:1790001 Кадастровый номер кадастрового квартала
- 1 ■ Обозначение точки границы земельного участка
- Граница зон с особыми условиями использования
- Граница кадастрового квартала

Заявитель:

Александров Р.В.