



**КОМИТЕТ ИМУЩЕСТВЕННЫХ ОТНОШЕНИЙ  
АДМИНИСТРАЦИИ ПЕРМСКОГО МУНИЦИПАЛЬНОГО ОКРУГА**

**РЕШЕНИЕ**

о размещении объектов № 420

Пермский край  
Пермский муниципальный округ

16.03.2026

Комитет имущественных отношений администрации Пермского муниципального округа разрешает Публичному акционерному обществу «Россети Урал» (ИНН 6671163413, ОГРН 1056604000970, почтовый адрес: 620026, г. Екатеринбург, ул. Мамина Сибиряка, д. 140)

размещение объекта «Строительство участка ВЛ 0,4 кВ от ближайшей опоры ВЛ 0,4 кВ от ТП-4278, установка оборудования учета э/э на опоре ВЛ 0,4 кВ для электроснабжения малоэтажной жилой застройки по адресу: Пермский край, Пермский район, д. Заозерье, ул. Светлая, дом № 3 (кад. номер зем. участка 59:32:3020003:203)»

на землях муниципальной собственности

на срок бессрочно

Местоположение: Пермский край, Пермский муниципальный округ, д. Заозерье.

Приложение: схема предполагаемых к использованию земель или части земельного участка.

Особые условия использования:

1. При установке опор электросетевого хозяйства учесть параметры ширины проезда улично-дорожной сети, во избежание сужения полосы отвода дороги. Установить опоры на расстоянии не более 2 метров от границ земельного участка.

2. При условии получения разрешения на производство земляных работ.

Заместитель председателя комитета

  
(подпись, печать)

М.В. Королева



# Схема предполагаемого использования земель или части земельного участка


**Объект:** "Строительство участка ВЛ 0,4 кВ от ближайшей опоры ВЛ 0,4 кВ от ТП-4278, установка оборудования учета э/э на опоре ВЛ 0,4 кВ для электроснабжения малоэтажной жилой застройки по адресу: Пермский край, Пермский район, д. Заозерье, ул. Светлая, дом № 3 (кад. номер зем. участка 59:32:3020003:203)"

**Площадь земель или части земельного участка:** 497 кв.м.

**Местоположение:** Пермский край, Пермский муниципальный округ, д. Заозерье

**Категория земель:** Земли населённых пунктов

**Вид разрешенного использования:** -

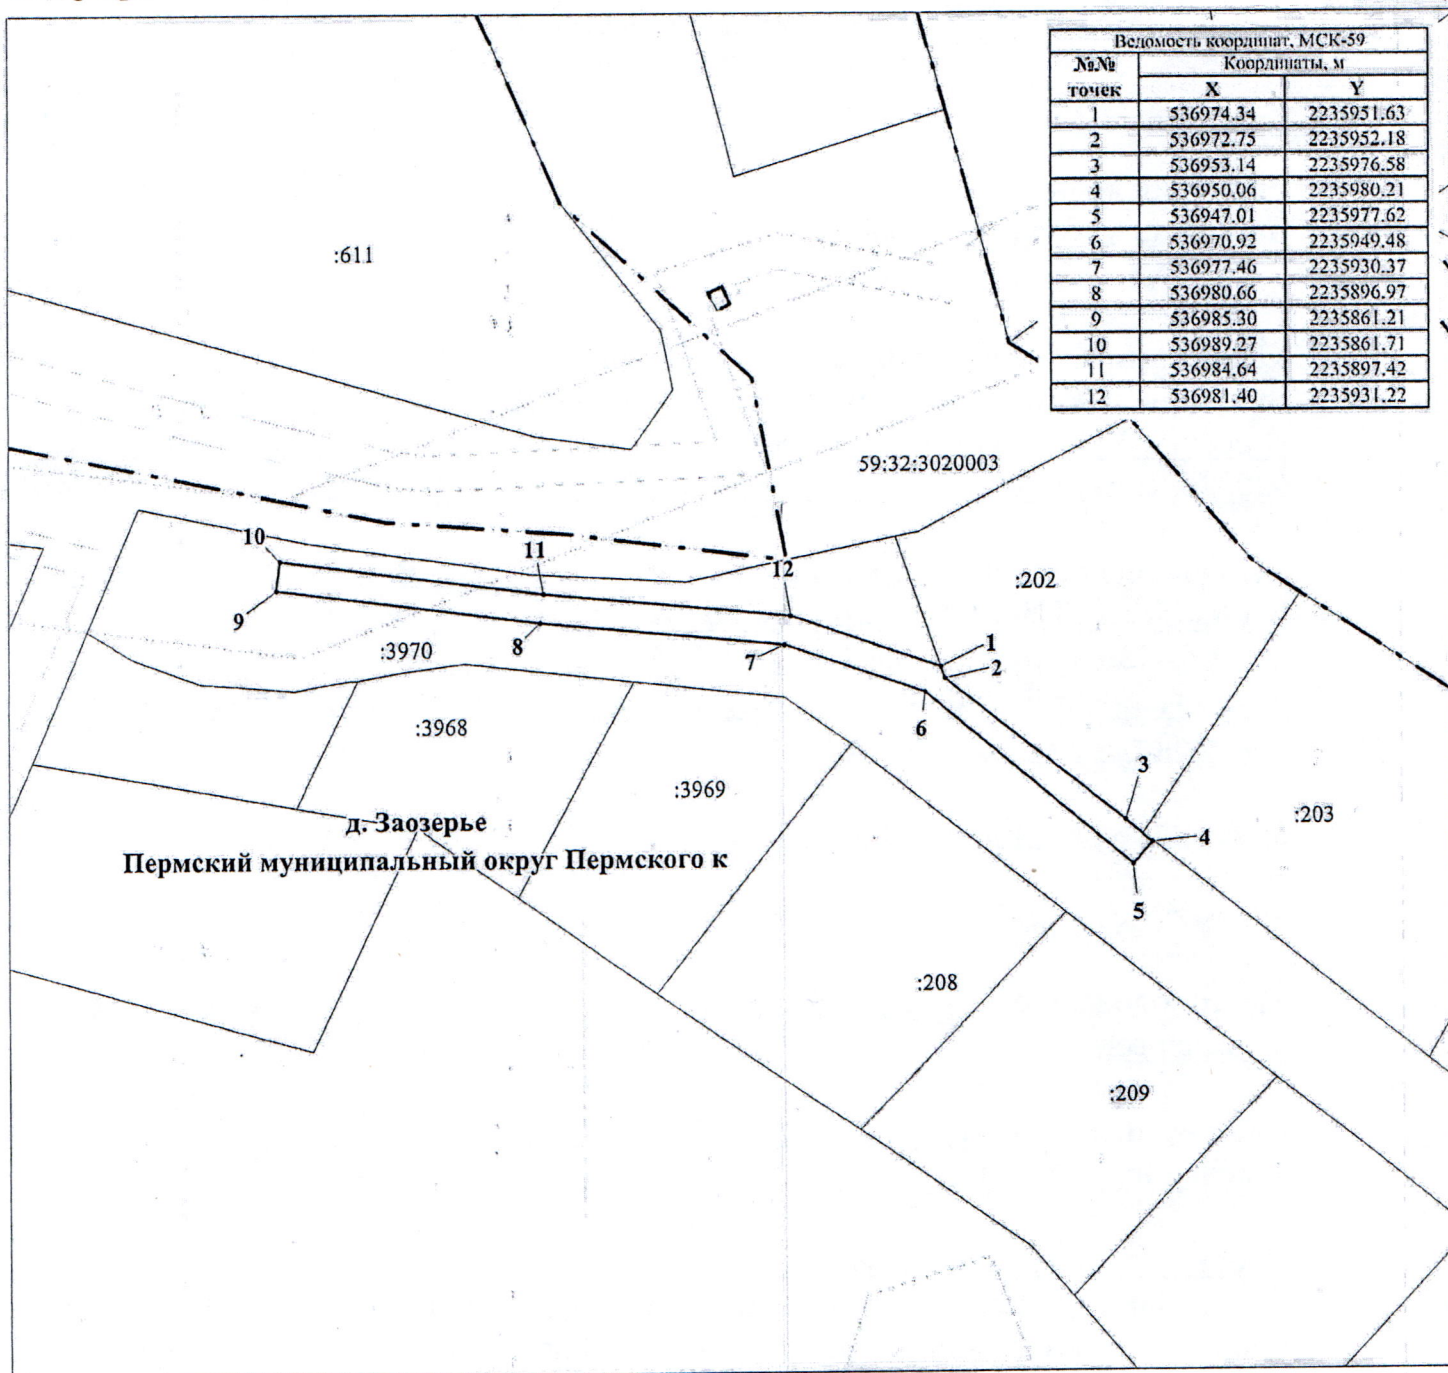

М 1:1 000

Описание границ смежных землепользователей:

## Условные обозначения:

59:32:3020003  
:208

кадастровый номер квартала  
кадастровый номер земельного участка  
граница кадастрового квартала  
существующая часть границы, сведения о которой достаточны для определения её местоположения  
граница вновь образованного земельного участка  
поворотная точка границы участка  
надпись номера вновь образованной точки ЗОУИТ

1



Заявитель ПАО «Россети-Урал»

по доверенности 59-АА-5198128 от 24.02.2026

Луценко С.А.