



**КОМИТЕТ ИМУЩЕСТВЕННЫХ ОТНОШЕНИЙ
АДМИНИСТРАЦИИ ПЕРМСКОГО МУНИЦИПАЛЬНОГО ОКРУГА**

РЕШЕНИЕ

о размещении объектов № 421

Пермский край
Пермский муниципальный округ

16.03.2026

Комитет имущественных отношений администрации Пермского муниципального округа разрешает ИП Гилину Максиму Станиславовичу (ИНН 590851243393, ОГРН 325595800022947, почтовый адрес: 614032, Пермский край, г. Пермь, ул. Кировоградская).

размещение объекта «Линии связи, линейно-кабельные сооружения связи и иные сооружения связи, для размещения которых не требуется разрешения на строительство».

на землях государственная собственность на которые не разграничена.

на срок бессрочно.

Местоположение: Российская Федерация, Пермский край, м.о. Пермский, д. Костарята, ул. Дачная.

размер платы за размещение объекта: 371,58 руб.

расчет размера платы за размещение объекта с указанием реквизитов для оплаты является неотъемлемой частью настоящего решения.

Приложение:

1. Схема предполагаемых к использованию земель или части земельного участка.
2. Расчет размера платы за размещение объекта с указанием реквизитов для оплаты.

Особые условия использования:

- 1) При условии получения разрешения на производство земляных работ.
- 2) В соответствии с абз. 2 п. 8.2. Положения о порядке и условиях размещения объектов на землях или земельных участках, находящихся в

государственной или муниципальной собственности, на территории Пермского края без предоставления земельных участков и установления сервитутов, публичного сервитута, утвержденного постановлением Правительства Пермского края от 22.07.2015 № 478-п (далее - Положение), при прекращении действия решения о размещении объектов размещенные объекты демонтируются заявителем за счет собственных средств в срок не позднее 14 календарных дней с даты получения письма Комитета имущественных отношений администрации Пермского муниципального округа о прекращении действия решения о размещении объектов.

3) В соответствии с абз. 2 п. 8.1.6 действия решения о размещении объектов прекращается в случае невнесения платы за размещение объекта в срок установленные приложением № 2 к данному решению.

Заместитель председателя комитета



(подпись, печать)

М.В. Королева

Схема предполагаемых к использованию земель или части земельного участка


Объект: Линии связи, линейно-кабельные сооружения связи и иные сооружения связи, для размещения которых не требуется разрешения на строительства.

Местоположение: Российская Федерация, Пермский край, Пермский м.о., д. Костарята, ул. Дачная

Площадь земельного участка или части земельного участка: 196 кв.м

Категория земель: земли населенных пунктов

Кадастровые номера кварталов в которых находится объект: 59:32:3480001

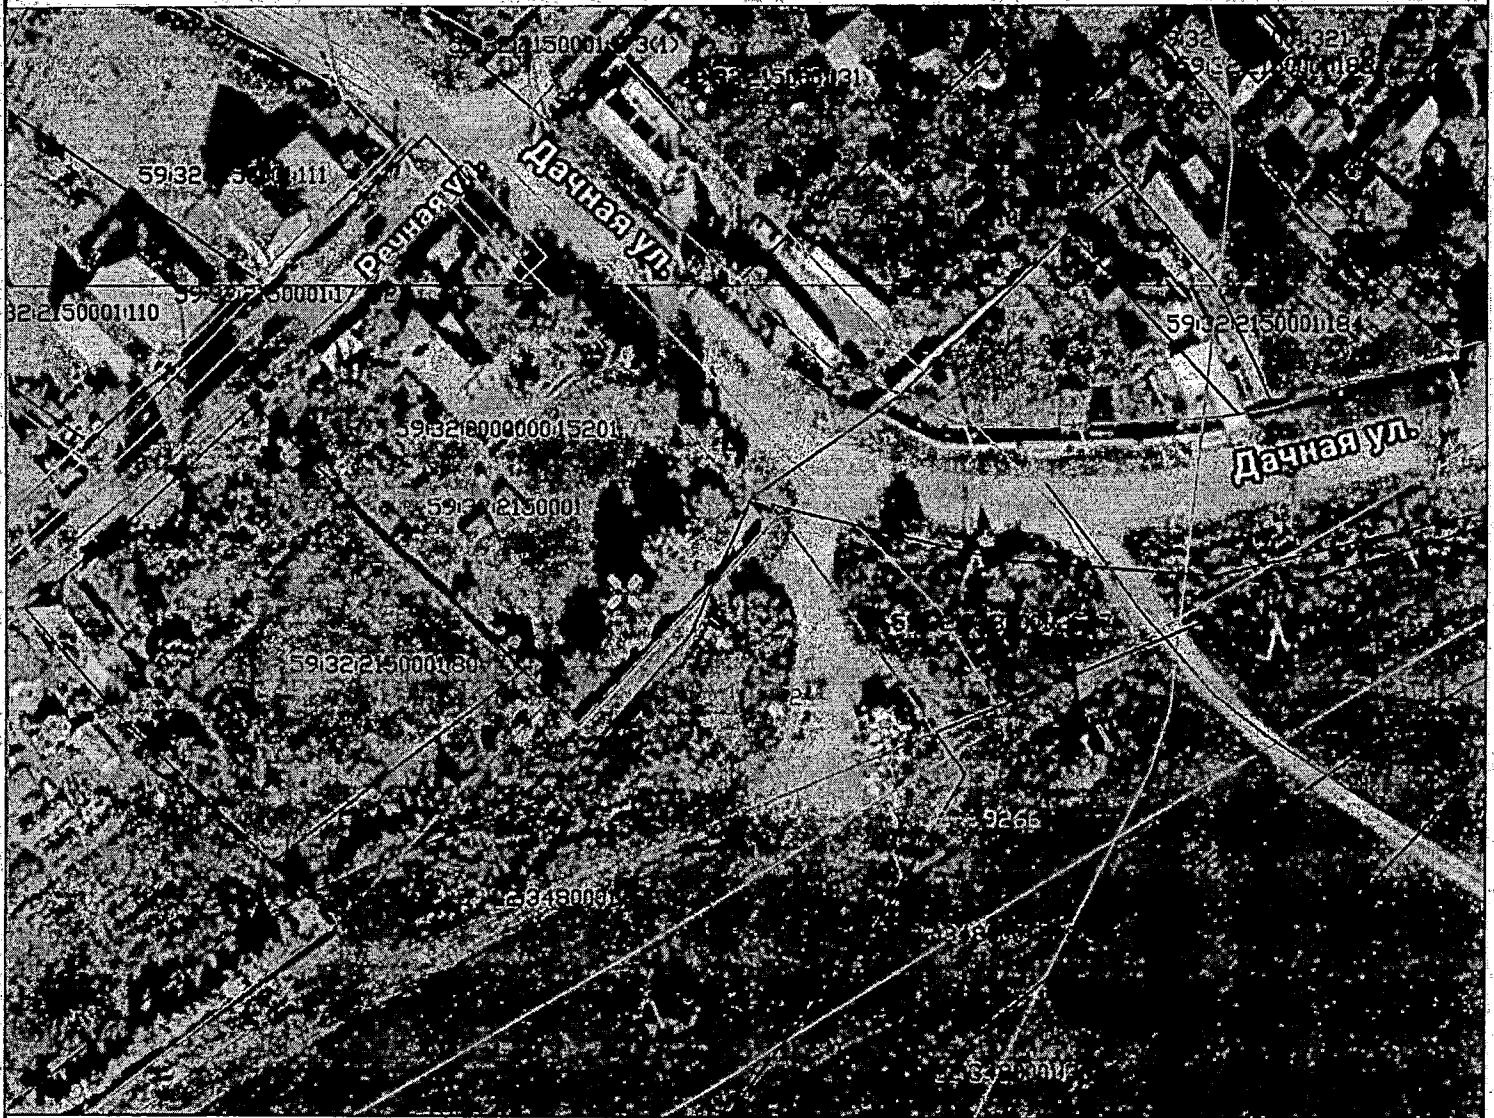

Условные обозначения:

Масштаб 1:1000

- _____ - граница кадастрового квартала
- _____ - существующая часть границы, имеющиеся в ЕГРН сведения о которой достаточны для определения ее местоположения
- _____ - граница образуемого участка
- _____ - граница территориальной зоны
- _____ - охранные зоны
- _____ - сооружение

59:32:3480001:3507 - номер земельного участка

59:32:3480001 - номер кадастрового квартала

ЗУ1- обозначение образуемого земельного участка

- 1 - обозначение образуемой точки

59:00-6.1410 - номер охранной зоны

Заявитель:

подпись, расшифровка подписи
МП

(для юридических лиц и
индивидуальных предпринимателей)

Условный номер участка :ЗУ1

Площадь :ЗУ1 - 196 кв.м.

Каталог координат

№ точки	x	y
1	507431,45	2237170,26
2	507442,08	2237179,36
3	507451,19	2237168,73
4	507440,55	2237159,62

Описание границ смежных землепользователей:

от точки 1 до точки 1 - земли общего пользования

Система координат: МСК-59

РАСЧЕТ ПЛАТЫ ПО РЕШЕНИЮ О РАЗМЕЩЕНИИ ОБЪКТОВ
за 2026 год

Пользователь	ИП Гилин Максим Станиславович
Вид объекта	Линии связи, линейно-кабельные сооружения связи и иные сооружения связи, для размещения которых не требуется разрешения на строительство
Категория земель	Земли населенных пунктов
Кадастровый номер	-

Условия оплаты:

за период с 16.03.2026 по 31.12.2026

Показатель	Величина
Кадастровая стоимость земельного участка, руб.	31077,76
Процент от кадастровой стоимости	0,015
коэффициент инфляции на 2026 г.	1,058

Начислено:

Период	Срок уплаты	Начислено за период, руб.
2026 год	19.03.2026	371,58
Итого начислено за период:		371,58

Реквизиты платежа:

ИНН 5948066481 КПП 594801001
Наименование получателя: Управление Федерального казначейства по Пермскому краю (Комитет имущественных отношений администрации Пермского муниципального округа Пермского края, л/с 04563Q40470)
Казначейский счет: 031006430000000015600
Единый казначейский счет: 40102810145370000048
Банк: ОКЦ № 3 УГУ БАНКА РОССИИ// УФК по Пермскому краю г. Пермь
БИК:015773997
ОКТМО: 57546000
Назначение платежа: плата по решению о размещении объекта от 16.03.2026 № 421
КБК: 542 1 17 05 040 14 0020 180