



**КОМИТЕТ ИМУЩЕСТВЕННЫХ ОТНОШЕНИЙ
АДМИНИСТРАЦИИ ПЕРМСКОГО МУНИЦИПАЛЬНОГО ОКРУГА**

РЕШЕНИЕ

о размещении объектов № 424

Пермский край
Пермский муниципальный округ

18.03.2026

Комитет имущественных отношений администрации Пермского муниципального округа разрешает ООО «Пермское Эксплуатационно-Строительное Предприятие» (ИНН 5948996751, ОГРН 1145958058850, юридический адрес: 614500, Пермский край, Пермский р-н., д. Хмели, ш. Космонавтов, д. 310, офис 6)

размещение объекта «Строительство водопровода в д. Нестюково по ул. Тракторная»

на землях муниципальной собственности.

на срок: 9 месяцев.

Местоположение: Пермский край, Пермский м.о., д. Нестюково, ул. Тракторная.

Приложение: схема предполагаемых к использованию земель или части земельного участка.

Особые условия использования:


- 1) При размещении водопровода учесть параметры ширины проезда улично-дорожной сети, во избежание сужения полосы отвода дороги.
- 2) При условии получения разрешения на производство земляных работ.

Заместитель председателя комитета

(подпись, печать)

М.В. Королева



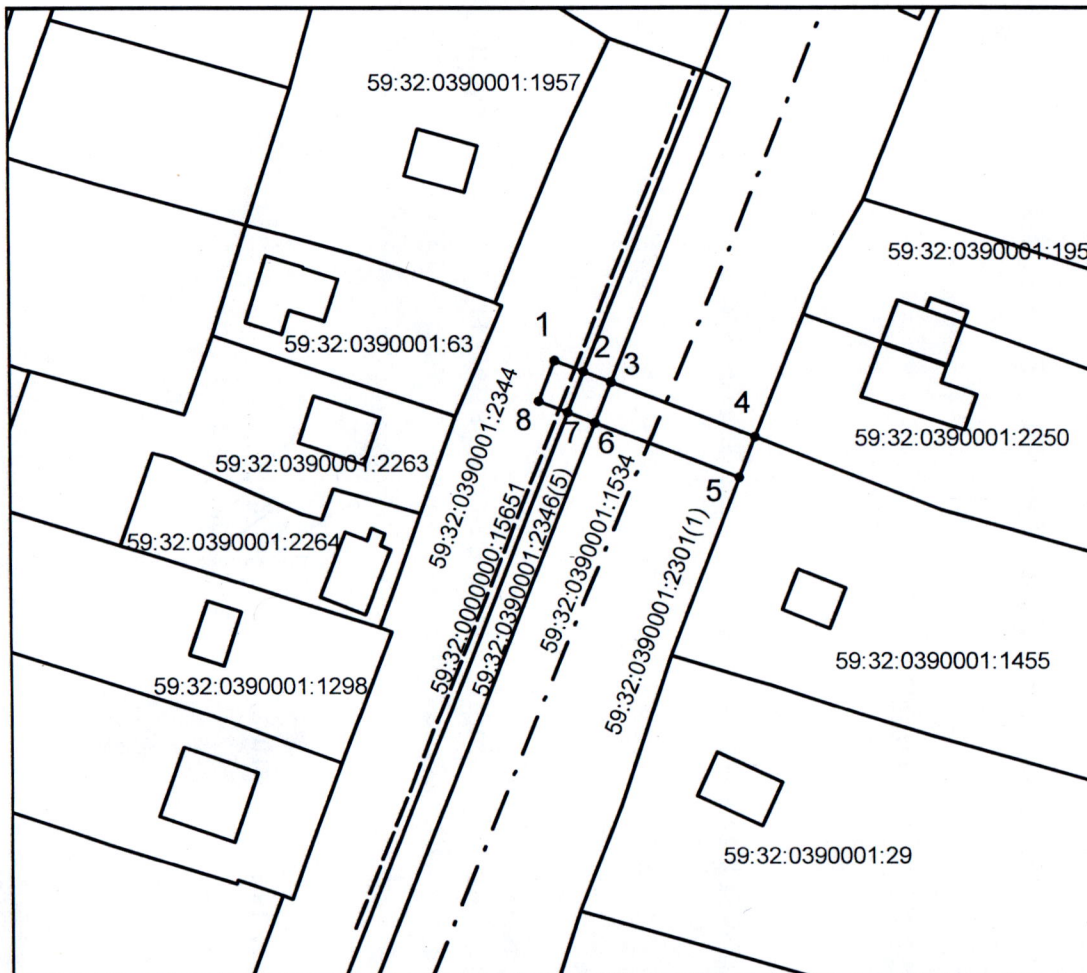

Масштаб 1:1000

Условные обозначения:	
	Сооружение (Сеть водоснабжения)
	Граница, предполагаемой к использованию земель или частей ЗУ
	Существующая часть границы ЗУ, по сведениям ЕГРН
	Сооружение (Дорога по улице Тракторная)
59:2:0390001:1455	Кадастровый номер ЗУ
1	Обозначение характерной точки границы, предполагаемых к использованию земель или частей ЗУ
•	Характерная точка границы, предполагаемой к использованию земель или частей ЗУ

Схема предполагаемых к использованию земель или частей земельного участка

Объект: Строительство водопровода в д. Нестюково по ул. Тракторная

Местоположение: Пермский край, Пермский м.о., д. Нестюково, ул. Тракторная

Площадь земель или частей земельного участка, кв.м.: 176 кв.м.

Категория земель: земли населенных пунктов

Вид разрешенного использования: -

Обозначение характерных точек	Координаты, м (СК МСК-59)	
	X	Y
1	504 438.65	2 232 812.38
2	504 437.10	2 232 816.42
3	504 435.67	2 232 820.15
4	504 428.14	2 232 839.79
5	504 422.56	2 232 837.61
6	504 430.10	2 232 817.94
7	504 431.53	2 232 814.20
8	504 433.10	2 232 810.17

Описание границ смежных землепользователей:

От 1 до 2 земельный участок 59:32:0390001:2344
От 2 до 3 земельный участок 59:32:0390001:2346
От 3 до 4 земельный участок 59:32:0390001:2301
От 4 до 5 земельный участок 59:32:0390001:1455
От 5 до 6 земельный участок 59:32:0390001:2301
От 6 до 7 земельный участок 59:32:0390001:2346
От 7 до 1 земельный участок 59:32:0390001:2344