

**КОМИТЕТ ИМУЩЕСТВЕННЫХ ОТНОШЕНИЙ
АДМИНИСТРАЦИИ ПЕРМСКОГО МУНИЦИПАЛЬНОГО ОКРУГА**

РЕШЕНИЕ

о размещении объектов № 426

Пермский край
Пермский муниципальный округ

18.03.2026

Комитет имущественных отношений администрации Пермского муниципального округа разрешает Публичному акционерному обществу «Россети Урал» (ИНН 6671163413, ОГРН 1056604000970, почтовый адрес: 620026, г. Екатеринбург, ул. Мамина Сибиряка, д. 140)

размещение объекта «Строительство ВЛ 0,4 кВ с установкой ПУ для электроснабжения поселка Сылва (4500106814)»

на землях государственная собственность на которые не разграничена

на срок бессрочно

Местоположение: Пермский край, Пермский муниципальный округ, п. Сылва.


Приложение: схема предполагаемых к использованию земель или части земельного участка.

Особые условия использования:

1. При установке опор электросетевого хозяйства учесть параметры ширины проезда улично-дорожной сети, во избежание сужения полосы отвода дороги. Установить опоры на расстоянии не более 2 метров от границ земельного участка.

2. При условии получения разрешения на производство земляных работ.

Заместитель председателя комитета

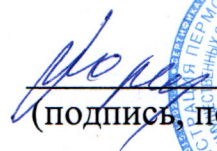
(подпись, печать)

М.В. Королева



Заявитель



 МП. подпись

А.М. Казанцева

(по доверенности
№ТЭ/211-2026 от 22.01.2026)**СХЕМА****предполагаемых к использованию земель или части земельного участка**

Объект: Строительство ВЛ 0,4 кВ с установкой ПУ для электроснабжения поселка Сылва (4500106814)

Местоположение: Российская Федерация, Пермский край, м.о. Пермский, п Сылва

Площадь земель или части земельного участка: 88 кв.м.

Категория земель: земли населенных пунктов

Вид разрешенного использования (при наличии): -

Обозначение характерных точек границ	Координаты, м	
	X	Y
1	2	3
1	520081.03	2261204.38
2	520079.57	2261204.26
3	520079.19	2261208.21
4	520071.38	2261224.55
5	520069.58	2261223.69
6	520067.78	2261222.83
7	520068.03	2261222.30
8	520069.70	2261222.49
9	520070.40	2261217.36
10	520078.07	2261201.32
11	520079.87	2261202.18
12	520081.67	2261203.04
1	520081.03	2261204.38


Система координат: МСК-59 (зона2)

Описание границ смежных землепользователей:


От т3 до т7, от т9 до т1 – земли, свободные от прав третьих лиц

От т1 до т3 – земельный участок 59:32:0050027:14247

От т7 до т9 – земельный участок 59:32:0050027:13595

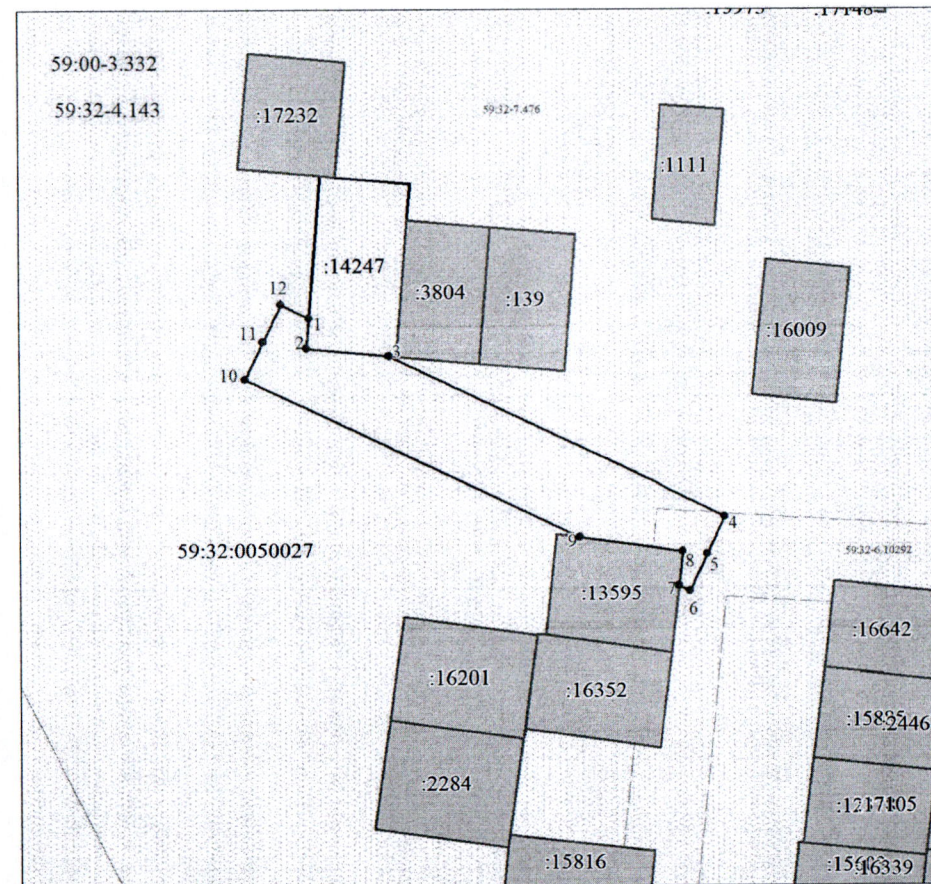

Масштаб 1:250

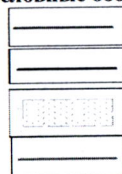
Условные обозначения:

Граница испрашиваемого земельного участка (части земельного участка)

Граница существующих земельных участков, учтенных в ЕГРН

Граница охранной зоны

Граница существующих объектов капитального строительства, учтенных в ЕГРН

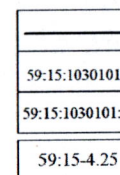

Границы кадастрового квартала

Номер кадастрового квартала

Надпись кадастрового номера земельного участка

Обозначение муниципального образования, населенного пункта