

**КОМИТЕТ ИМУЩЕСТВЕННЫХ ОТНОШЕНИЙ
АДМИНИСТРАЦИИ ПЕРМСКОГО МУНИЦИПАЛЬНОГО ОКРУГА**

РЕШЕНИЕ

о размещении объектов № 427

Пермский край
Пермский муниципальный округ

18.03.2026

Комитет имущественных отношений администрации Пермского муниципального округа разрешает Публичному акционерному обществу «Россети Урал» (ИНН 6671163413, ОГРН 1056604000970, почтовый адрес: 620026, г. Екатеринбург, ул. Мамина Сибиряка, д. 140)

размещение объекта «Строительство ВЛ 0,4 кВ с установкой ПУ для электроснабжения поселка Юг (4500106311)»

на землях муниципальной собственности

на срок бессрочно

Местоположение: Пермский край, Пермский муниципальный округ, поселок Юг.

Приложение: схема предполагаемых к использованию земель или части земельного участка.

Особые условия использования:

1. При установке опор электросетевого хозяйства учесть параметры ширины проезда улично-дорожной сети, во избежание сужения полосы отвода дороги. Установить опоры на расстоянии не более 2 метров от границ земельного участка.

2. При условии получения разрешения на производство земляных работ.

Заместитель председателя комитета

(подпись, печать)

М.В. Королева



Заявитель


МП, подпись

А.М. Казанцева

(по доверенности
№ПТЭ/211-2026 от 22.01.2026)**СХЕМА****предполагаемых к использованию земель или части земельного участка****Объект:** Строительство ВЛ 0,4 кВ с установкой ПУ для электроснабжения поселка Юг (4500106311)**Местоположение:** Российская Федерация, Пермский край, муниципальный округ Пермский, поселок Юг**Площадь земель или части земельного участка:** 459 кв.м.**Категория земель:** земли населенных пунктов**Вид разрешенного использования (при наличии):** -


Обозначение характерных точек границ	Координаты, м	
	X	Y
1	2	3
1	485937.64	2226441.12
2	485954.45	2226455.88
3	485953.13	2226457.38
4	485951.81	2226458.88
5	485935.00	2226444.12
6	485925.39	2226435.69
7	485905.56	2226418.07
8	485886.56	2226401.27
9	485865.80	2226383.02
10	485867.12	2226381.52
11	485868.44	2226380.02
12	485889.20	2226398.27
13	485908.22	2226415.07
14	485928.03	2226432.69
1	485937.64	2226441.12

Система координат: МСК-59 (зона2)


Описание границ смежных землепользователей:

От т1 до т5 – земельный участок 59:32:4530006:352

От т5 до т1 – земельный участок 59:32:4530006:341

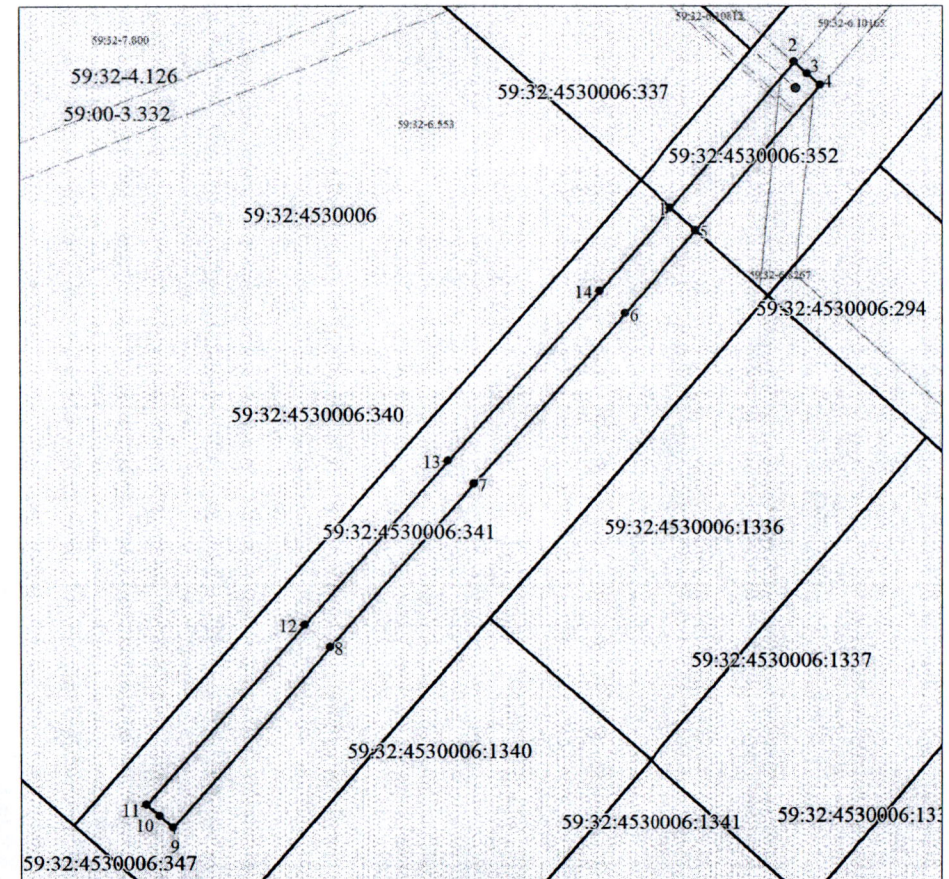

Масштаб 1:600

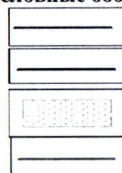
Условные обозначения:

Граница испрашиваемого земельного участка (части земельного участка)

Граница существующих земельных участков, учтенных в ЕГРН

Граница охранный зоны

Граница существующих объектов капитального строительства, учтенных в ЕГРН

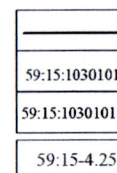

Границы кадастрового квартала

Номер кадастрового квартала

Надписи кадастрового номера земельного участка

Обозначение муниципального образования, населенного пункта