



**КОМИТЕТ ИМУЩЕСТВЕННЫХ ОТНОШЕНИЙ
АДМИНИСТРАЦИИ ПЕРМСКОГО МУНИЦИПАЛЬНОГО ОКРУГА**

РЕШЕНИЕ

о размещении объектов № 428

Пермский край
Пермский муниципальный округ

18.03.2026

Комитет имущественных отношений администрации Пермского муниципального округа разрешает Публичному акционерному обществу «Россети Урал» (ИНН 6671163413, ОГРН 1056604000970, почтовый адрес: 620026, г. Екатеринбург, ул. Мамина Сибиряка, д. 140)

размещение объекта «Строительство ВЛ 0,4 кВ с установкой ПУ для электроснабжения села Кояново (4500106748)»

на землях муниципальной собственности

на срок бессрочно

Местоположение: Пермский край, Пермский муниципальный округ, с. Кояново.

Приложение: схема предполагаемых к использованию земель или части земельного участка.

Особые условия использования:

1. При установке опор электросетевого хозяйства учесть параметры ширины проезда улично-дорожной сети, во избежание сужения полосы отвода дороги. Установить опоры на расстоянии не более 2 метров от границ земельного участка.

2. При условии получения разрешения на производство земляных работ.

Заместитель председателя комитета



М.В. Королева

Заявитель


МП, подписьА.М. Казанцева
(по доверенности
№ПЭ/211-2026 от 22.01.2026)**СХЕМА****предполагаемых к использованию земель или части земельного участка****Объект:** Строительство ВЛ 0,4 кВ с установкой ПУ для электроснабжения села Кояново (4500106748)**Местоположение:** Российская Федерация, Пермский край, Пермский муниципальный округ, с.Кояново**Площадь земель или части земельного участка:** 86 кв.м.**Категория земель:** земли населенных пунктов**Вид разрешенного использования (при наличии):** -


Обозначение характерных точек границ	Координаты, м	
	X	Y
1	2	3
1	492762.81	2236264.50
2	492761.67	2236265.46
3	492763.03	2236266.96
4	492748.92	2236281.18
5	492748.17	2236280.35
6	492747.49	2236281.12
7	492746.82	2236280.45
8	492745.40	2236279.04
9	492761.31	2236263.01
10	492762.73	2236264.42
1	492762.81	2236264.50
Система координат: МСК-59 (зона2)		

Описание границ смежных землепользователей:


От т3 до т4, от т6 до т1 – земельный участок 59:32:3910001:51

От т4 до т6 – земельный участок 59:32:3910001:251

От т1 до т3 – земельный участок 59:32:3910001:286

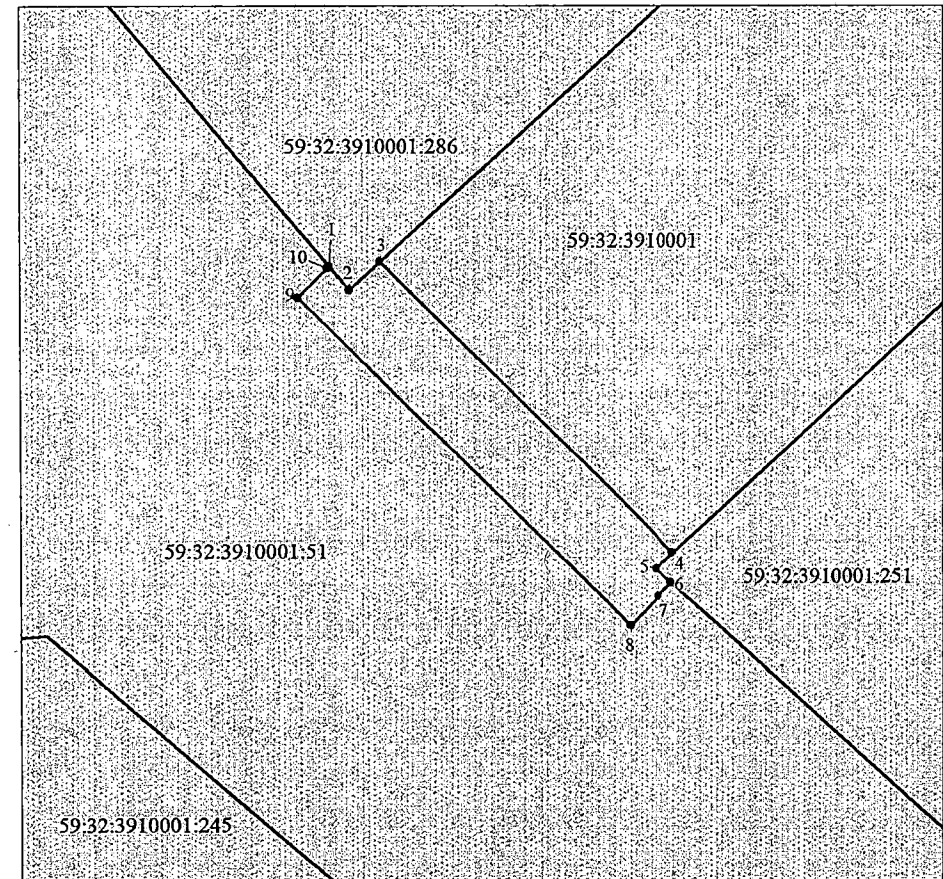

Масштаб 1:250

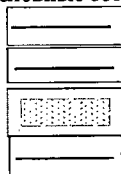
Условные обозначения:

Граница испрашиваемого земельного участка (части земельного участка)

Граница существующих земельных участков, учтенных в ЕГРН

Граница охранной зоны

Граница существующих объектов капитального строительства, учтенных в ЕГРН

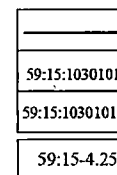

Границы кадастрового квартала

Номер кадастрового квартала

Надписи кадастрового номера земельного участка

Обозначение муниципального образования, населенного пункта