



**КОМИТЕТ ИМУЩЕСТВЕННЫХ ОТНОШЕНИЙ
АДМИНИСТРАЦИИ ПЕРМСКОГО МУНИЦИПАЛЬНОГО ОКРУГА**

РЕШЕНИЕ

о размещении объектов № 431

Пермский край
Пермский муниципальный округ

18.03.2026

Комитет имущественных отношений администрации Пермского муниципального округа разрешает Публичному акционерному обществу «Россети Урал» (ИНН 6671163413, ОГРН 1056604000970, почтовый адрес: 620026, г. Екатеринбург, ул. Мамина Сибиряка, д. 140)

размещение объекта «Строительство ВЛ 0,4 кВ с установкой ПУ для электроснабжения села Кояново (4500106324)»

на землях государственная собственность на которые не разграничена

на срок бессрочно

Местоположение: Пермский край, Пермский муниципальный округ, село Кояново.

Приложение: схема предполагаемых к использованию земель или части земельного участка.

Особые условия использования:

1. При установке опор электросетевого хозяйства учесть параметры ширины проезда улично-дорожной сети, во избежание сужения полосы отвода дороги. Установить опоры на расстоянии не более 2 метров от границ земельного участка.

2. При условии получения разрешения на производство земляных работ.

Заместитель председателя комитета


(подпись, печать)

М.В. Королева



Заявитель



А.М. Казанцева

(по доверенности
№ПТ9/211-2026 от 22.01.2026)**СХЕМА****предполагаемых к использованию земель или части земельного участка****Объект:** Строительство ВЛ 0,4 кВ с установкой ПУ для электроснабжения села Кояново (4500106324)**Местоположение:** Российская Федерация, Пермский край, муниципальный округ Пермский, село Кояново**Площадь земель или части земельного участка:** 291 кв.м.**Категория земель:** земли населенных пунктов**Вид разрешенного использования (при наличии):** -


Обозначение характерных точек границ	Координаты, м	
	X	Y
1	2	3
1	495067.65	2235414.24
2	495066.37	2235412.71
3	495065.09	2235411.18
4	495094.54	2235386.53
5	495108.31	2235375.17
6	495120.95	2235365.29
7	495120.69	2235364.95
8	495121.68	2235364.13
9	495122.95	2235365.67
10	495124.22	2235367.21
11	495097.10	2235389.61
1	495067.65	2235414.24

Система координат: МСК-59 (зона2)


Описание границ смежных землепользователей:

От т7 до т5 – земли, свободные от прав третьих лиц

От т5 до т7 – земельный участок 59:32:3960006:7914

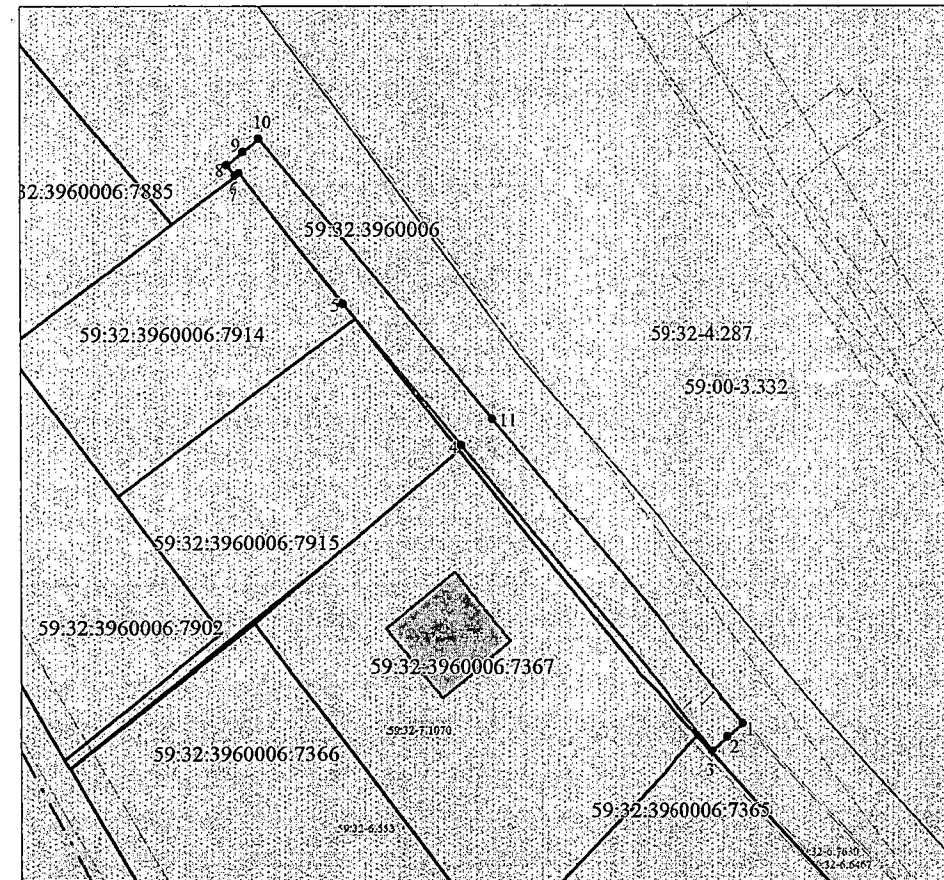

Масштаб 1:500

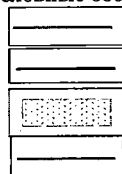
Условные обозначения:

Граница испрашиваемого земельного участка (части земельного участка)

Граница существующих земельных участков, учтенных в ЕГРН

Граница охранной зоны

Граница существующих объектов капитального строительства, учтенных в ЕГРН

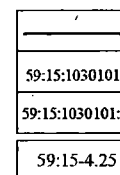

Границы кадастрового квартала

Номер кадастрового квартала

Надписи кадастрового номера земельного участка

Обозначение муниципального образования, населенного пункта