



**КОМИТЕТ ИМУЩЕСТВЕННЫХ ОТНОШЕНИЙ
АДМИНИСТРАЦИИ ПЕРМСКОГО МУНИЦИПАЛЬНОГО ОКРУГА**

РЕШЕНИЕ

о размещении объектов № 432

Пермский край
Пермский муниципальный округ

18.03.2026

Комитет имущественных отношений администрации Пермского муниципального округа разрешает Обществу с ограниченной ответственностью «РЕГИОНЭНЕРГОСЕТЬ» (ИНН 5948063201, ОГРН 1215900013240, почтовый адрес: 618703, Пермский край, м.о. Добрянский, р.п. Полазна, ул. Дружбы, д. 17, помещ. 11)

размещение объекта «Строительство 2БКТП-10/0,4 кВ, КЛ-10 кВ, КЛ-0,4 кВ для электроснабжения многоквартирных домов по адресу: Пермский край, п. Горный, ул. Отрадная, з/у 4а, кадастровый номер 59:32:0380001:2613»

на землях муниципальной собственности и государственная собственность на которые не разграничена

на срок 11 месяцев

Местоположение: Пермский край, Пермский муниципальный округ, поселок Горный, в районе улиц Рассветная и Звездная.

Приложение: схема предполагаемых к использованию земель или части земельного участка.

Особые условия использования:

1. При установке опор электросетевого хозяйства учесть параметры ширины проезда улично-дорожной сети, во избежание сужения полосы отвода дороги. Установить опоры на расстоянии не более 2 метров от границ земельного участка.

2. При условии подписания договора на размещение и эксплуатацию инженерной коммуникации в полосе отвода автомобильной дороги общего пользования Пермского муниципального округа Пермского края: п. Горный, ул. Рассветная, выданного письмом МКУ «Управление благоустройством Пермского муниципального округа Пермского края» от 17.03.2026 № 299-2025-44-08исх-152.

3. При условии получения разрешения на производство земляных работ.

Заместитель председателя комитета

(подпись, печать)

М.В. Королева



Схема предполагаемых к использованию земель или части земельного участка

Объект: Строительство 2БКТП-10/0,4 кВ, КЛ-10 кВ, КЛ-0,4 кВ для электроснабжения многоквартирных домов по адресу: Пермский край, п. Горный, ул. Отрадная, з/у 4а, кадастровый номер 59:32:0380001:2613

Местоположение: Пермский край, Пермский муниципальный округ, поселок Горный, в районе улиц Рассветная и Звездная

Кадастровый номер: 59:32:3480001; 59:32:0380001; 59:32:0380001:3076

Площадь земель или части земельного участка: 538 кв.м

Категория земель: земли населенных пунктов

Вид разрешенного использования: для индивидуального жилищного строительства

Обозначение характерных точек границ	Координаты, м	
	X	Y
1	505151,84	2236371,60
2	505152,12	2236373,60
3	505098,83	2236389,07
4	505091,19	2236391,29
5	505091,04	2236394,47
6	505107,89	2236507,59
7	505110,00	2236512,03
8	505116,46	2236555,23
9	505119,17	2236583,38
10	505110,60	2236585,46
11	505110,66	2236585,86
12	505108,69	2236586,16
13	505108,36	2236583,95
14	505117,01	2236581,84
15	505114,48	2236555,47
16	505108,07	2236512,62
17	505105,95	2236508,18
18	505089,03	2236394,57
19	505089,20	2236390,93
20	505089,25	2236389,77

Описание границ смежных землепользователей

от точки	до точки	кадастровый номер земельных участков
1	2	земельный участок 59:32:0380001:1707
11	12	земельный участок 59:32:0380001:2613

Схема предполагаемых к использованию земель или части земельного участка

Объект: Строительство 2БКТП-10/0,4 кВ, КЛ-10 кВ, КЛ-0,4 кВ для электроснабжения многоквартирных домов по адресу: Пермский край, п. Горный, ул. Отрадная, з/у 4а, кадастровый номер 59:32:0380001:2613


Местоположение: Пермский край, Пермский муниципальный округ, поселок Горный, в районе улиц Рассветная и Звездная

Кадастровый номер: 59:32:3480001; 59:32:0380001; 59:32:0380001:3076

Площадь земель или части земельного участка: 538 кв.м

Категория земель: земли населенных пунктов


Вид разрешенного использования: для индивидуального жилищного строительства

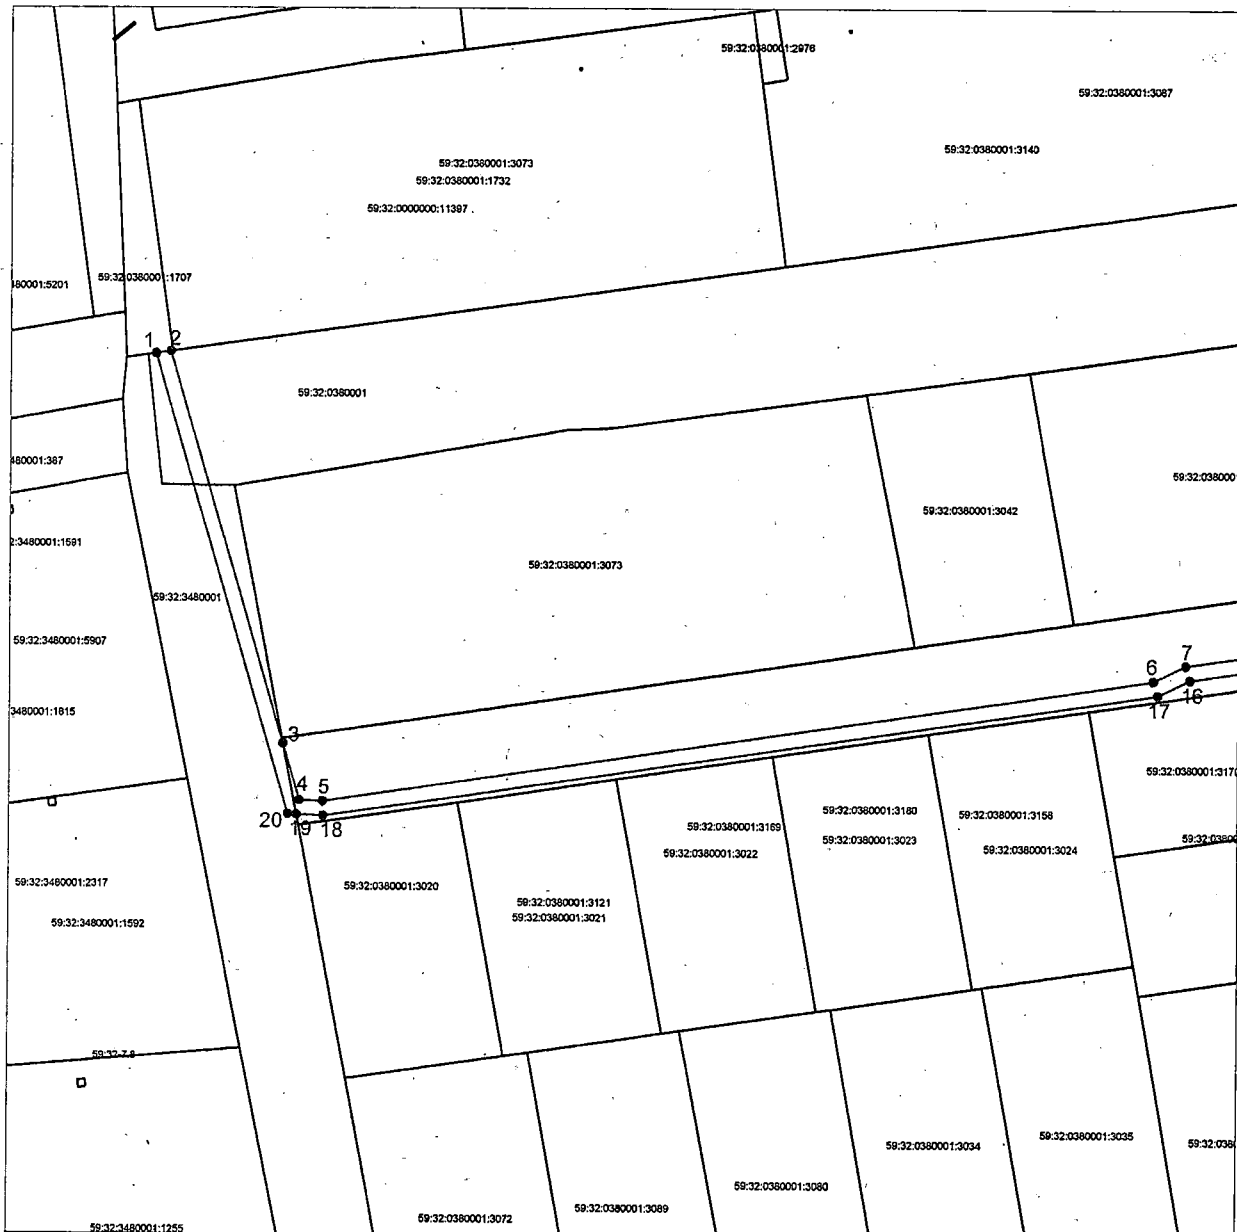

Условные обозначения:

Масштаб 1:1000

МСК-59, зона 2

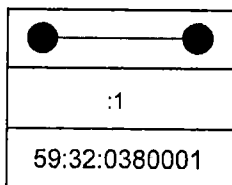

Образуемый земельный участок

Участок по сведениям из ЕГРН

Обозначение кадастрового квартала

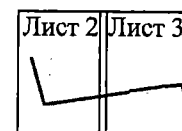


Схема предполагаемых к использованию земель или части земельного участка

Объект: Строительство 2БКТП-10/0,4 кВ, КЛ-10 кВ, КЛ-0,4 кВ для электроснабжения многоквартирных домов по адресу: Пермский край, п. Горный, ул. Отрадная, з/у 4а, кадастровый номер 59:32:0380001:2613

Местоположение: Пермский край, Пермский муниципальный округ, поселок Горный, в районе улиц Рассветная и Звездная

Кадастровый номер: 59:32:3480001; 59:32:0380001; 59:32:0380001:3076

Площадь земель или части земельного участка: 538 кв.м

Категория земель: земли населенных пунктов


Вид разрешенного использования: для индивидуального жилищного строительства



Условные обозначения:

Масштаб 1:1000


МСК-59, зона 2

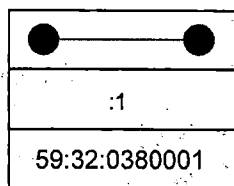

Образуемый земельный участок

Участок по сведениям из ЕГРН

Обозначение кадастрового квартала

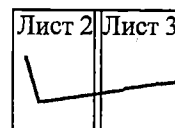

Заявитель: Васкина В.В. по доверенности №12-Д/2026 от 20.01.2026 г.

Васкин