

**КОМИТЕТ ИМУЩЕСТВЕННЫХ ОТНОШЕНИЙ
АДМИНИСТРАЦИИ ПЕРМСКОГО МУНИЦИПАЛЬНОГО ОКРУГА**

РЕШЕНИЕ
о размещении объектов № 433

Пермский край
Пермский муниципальный округ

18.03.2026

Комитет имущественных отношений администрации Пермского муниципального округа разрешает Акционерному обществу «Газпром газораспределение Пермь» (ИНН 5902183841, ОГРН 2125902017723, почтовый адрес: 614000, г. Пермь, ул. Петропавловская, 43)

размещение объекта «Газопровод давлением до 1,2 Мпа, для размещения которого не требуется разрешения на строительство»

на землях государственная собственность на которые не разграничена

на срок: 1 год

Местоположение: Пермский край, Пермский муниципальный округ, п. Сылва, ул. Большевистская, к дому 65.

Приложение: схема предполагаемых к использованию земель или части земельного участка.


Особые условия использования:

1. При размещении объекта учесть параметры ширины проезда улично-дорожной сети, во избежание сужения полосы отвода дороги.

2. При условии подписания договора на размещение и эксплуатацию инженерной коммуникации в полосе отвода автомобильной дороги общего пользования Пермского муниципального округа Пермского края: п. Сылва, ул. Большевистская, выданного письмом МКУ «Управление благоустройством Пермского муниципального округа Пермского края» от 18.02.2026 № 299-2025-44-08ту/исх-14.

3. При условии получения разрешения на производство земляных работ.

Заместитель председателя комитета

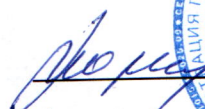
(подпись, печать)



М.В. Королева

Схема предполагаемых к использованию земель или части земельного участка

Объект: Газопровод давлением до 1,2 Мпа, для размещения которого не требуется разрешения на строительство

Местоположение: расположенных по адресу: Пермский край, м.о. Пермский,
п Сылва, ул. Большевикская, к дому 65

Каталог координат, м

Площадь земель или части земельного участка, кв.м.: 264

Категория земель: земли населенных пунктов

Вид разрешенного использования: -

Описание границ смежных землепользователей:

От точки н1 до точки н2 - земельный участок
с кадастровым номером 59:32:0050027:3109


От точки н2 до точки н8 - земли общего пользования

От точки н8 до точки н11 - земельный участок
с кадастровым номером 59:32:0050027:21

От точки н11 до точки н1 - земли общего пользования

Условные обозначения:


№ точки границы	X	Y
н1	519869.84	2262413.60
н2	519865.86	2262413.14
н3	519866.70	2262407.65
н4	519917.34	2262415.07
н5	519914.23	2262436.46
н6	519910.32	2262435.91
н7	519912.82	2262418.45
н8	519906.39	2262417.51
н9	519906.49	2262416.78
н10	519882.81	2262413.41
н11	519882.69	2262414.04
н12	519870.06	2262412.19
н1	519869.84	2262413.60

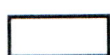

- предполагаемый участок земель,
на которых планируется размещение объекта

59:32-6.605


- зоны с особыми условиями использования
территории, сведения о которых внесены в ЕГРН

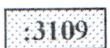

- границы и номер земельного участка,
сведения о которых внесены в ЕГРН

:ЗУ1

- обозначение запрашиваемого земельного участка

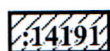

- границы и номер объекта капитального
строительства, сведения о которых внесены в ЕГРН

• н1


- характерная точка границ земель или части
земельного участка



- граница кадастрового квартала

59:32:0050027

- номер кадастрового квартала

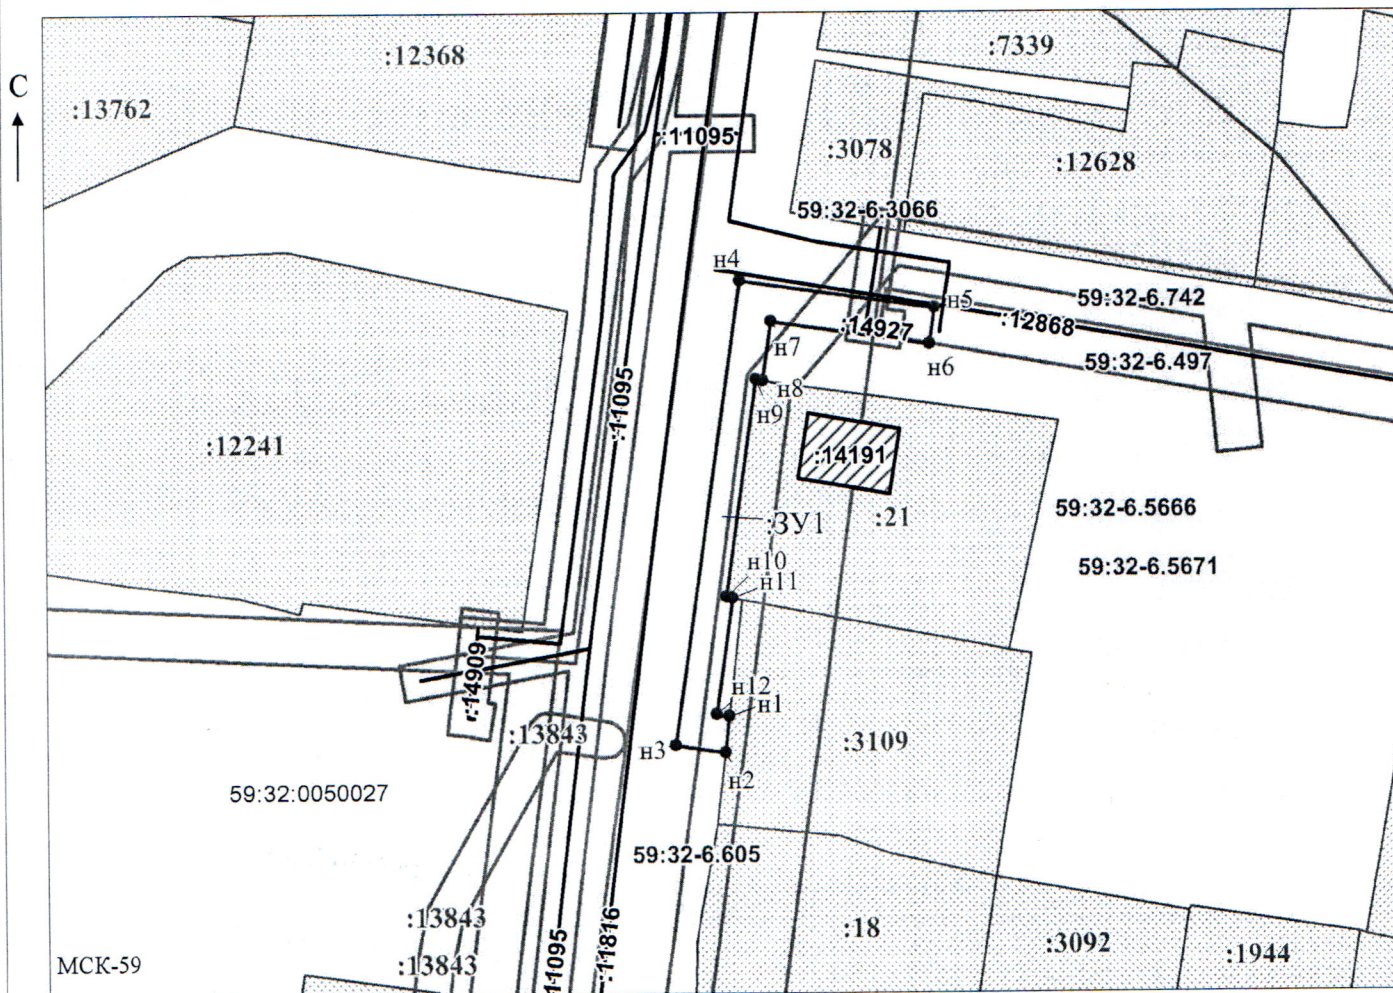

Масштаб 1:800

/ Горбунова А.П.

Заявитель:

МП

(подпись, расшифровка подписи)

(для юридических лиц
и индивидуальных предпринимателей)