



**КОМИТЕТ ИМУЩЕСТВЕННЫХ ОТНОШЕНИЙ
АДМИНИСТРАЦИИ ПЕРМСКОГО МУНИЦИПАЛЬНОГО ОКРУГА**

РЕШЕНИЕ
о размещении объектов № 436

Пермский край
Пермский муниципальный округ

20.03.2026

Комитет имущественных отношений администрации Пермского муниципального округа разрешает Акционерному обществу «Газпром газораспределение Пермь» (ИНН 5902183841, ОГРН 2125902017723, почтовый адрес: 614000, г. Пермь, ул. Петропавловская, 43)

размещение объекта «Газопровод давлением до 1.2 Мпа. для размещения которого не требуется разрешения на строительство»

на землях муниципальной собственности

на срок: 1 год

Местоположение: Пермский край, Пермский муниципальный округ, п. Сылва, ул. Большевистская, к дому 43-1.

Приложение: схема предполагаемых к использованию земель или части земельного участка.

Особые условия использования:

1. При размещении объекта учесть параметры ширины проезда улично-дорожной сети, во избежание сужения полосы отвода дороги.

2. При условии получения разрешения на производство земляных работ.

Заместитель председателя комитета

(подпись, печать)



М.В. Королева

Схема предполагаемых к использованию земель или части земельного участка

Объект: Газопровод давлением до 1,2 Мпа, для размещения которого не требуется разрешения на строительство

Местоположение: расположенных по адресу: Пермский край, Пермский м.о.,
п. Сытва, ул. Большевикская, к дому 43-1

Каталог координат, м

Площадь земель или части земельного участка, кв.м.: 119

Категория земель: земли населенных пунктов

Вид разрешенного использования: -

Описание границ смежных землепользователей:

От точки н1 до точки н2 - земельный участок с кадастровым номером 59:32:0050027:14899

От точки н2 до точки н3 - земельный участок с кадастровым номером 59:32:0050027:14898

От точки н3 до точки н4 - земельный участок с кадастровым номером 59:32:0050027:14533

От точки н4 до точки н5 - земельный участок с кадастровым номером 59:32:0050027:2835

От точки н5 до точки н1 - земельный участок с кадастровым номером 59:32:0050027:14533

№ точки границы	X	Y
н1	520250.32	2262502.12
н2	520250.72	2262499.67
н3	520252.36	2262489.71
н4	520261.66	2262490.67
н5	520259.76	2262503.15
н1	520250.32	2262502.12


Условные обозначения:



- границы и номер объекта капитального строительства, сведения о которых внесены в ЕГРН

:3У1


- обозначение запрашиваемого земельного участка

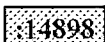

- границы и номер земельного участка, сведения о которых внесены в ЕГРН



- предполагаемый участок земель, на которых планируется размещение объекта

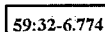


- зоны с особыми условиями использования территории, сведения о которых внесены в ЕГРН

• н1

- характерная точка границ земель или части земельного участка

- граница кадастрового квартала

59:32:0050027 - номер кадастрового квартала

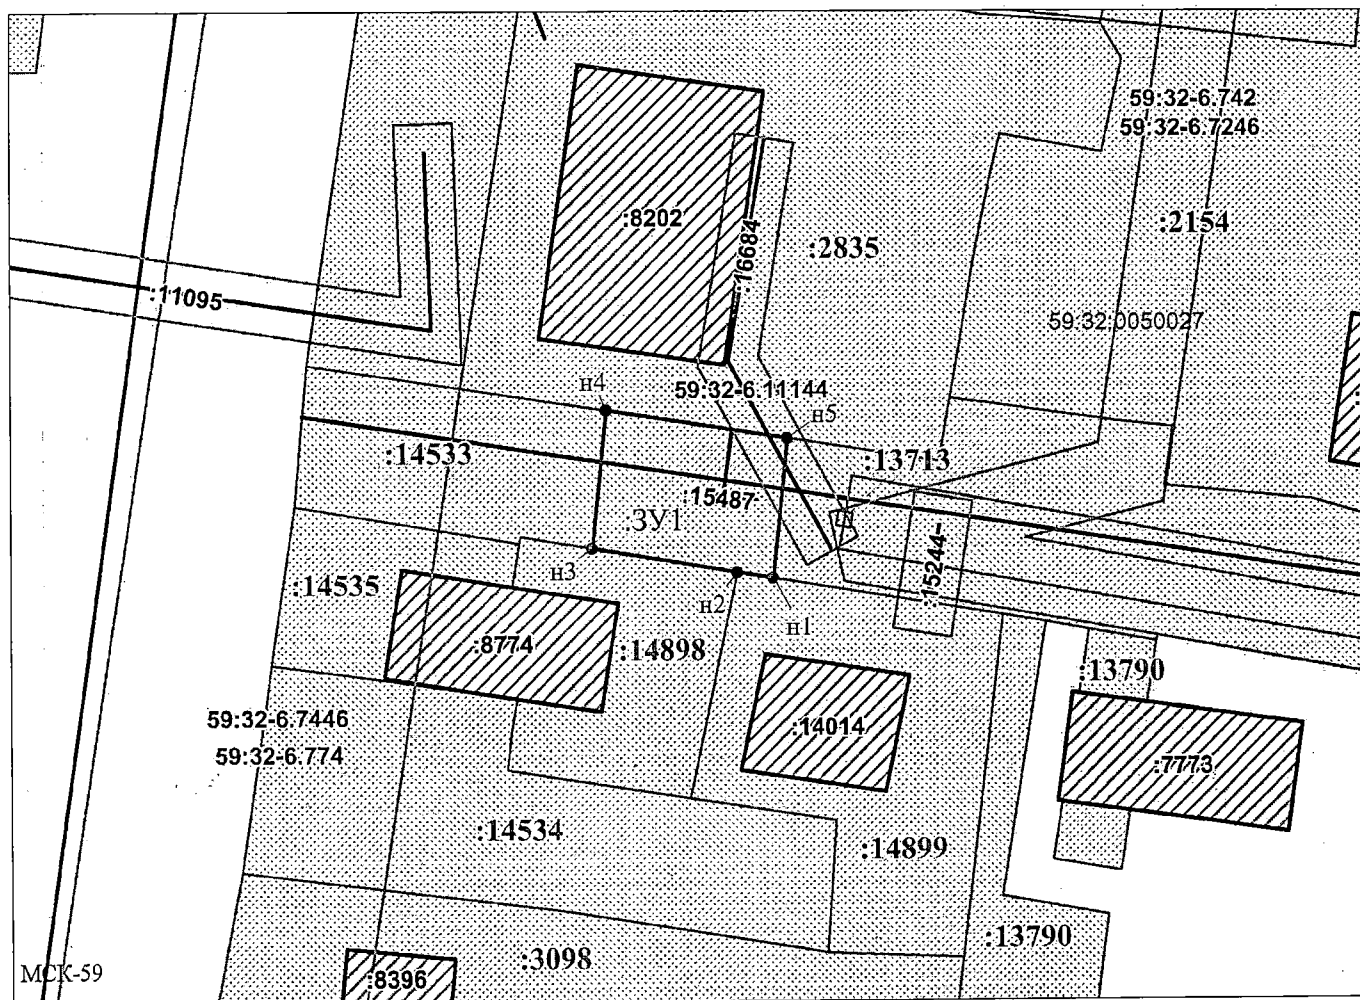

Масштаб 1:500

Заявитель:

МП

(для юридических лиц

и индивидуальных предпринимателей)

/ Офишкина И.В.

(подпись, расшифровка подписи)