



**КОМИТЕТ ИМУЩЕСТВЕННЫХ ОТНОШЕНИЙ
АДМИНИСТРАЦИИ ПЕРМСКОГО МУНИЦИПАЛЬНОГО ОКРУГА**

РЕШЕНИЕ
о размещении объектов № 439

Пермский край
Пермский муниципальный округ

23.03.2026

Комитет имущественных отношений администрации Пермского муниципального округа разрешает Обществу с ограниченной ответственностью «ЛУКОЙЛ-ПЕРМЬ» (ИНН 5902201970, КПП 997150001, ОГРН 1035900103997, юридический адрес: 614990, Российская Федерация, г. Пермь, ул. Ленина, д. 62)

размещение объекта «Подземные линейные сооружения, а также их наземные части и сооружения, технологически необходимые для их использования, для размещения которых не требуется разрешения на строительство»

на землях государственная собственность на которые не разграничена

на срок: 1 год


Местоположение: Пермский край, Пермский муниципальный округ.

Приложение: схема предполагаемых к использованию земель или части земельного участка.

Особые условия использования:

1. При условии получения разрешения на производство земляных работ.

Заместитель председателя комитета

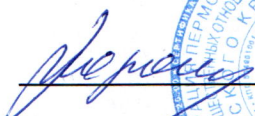
(подпись, печать)



М.В. Королева

Схема предполагаемых к использованию земель или части земельного участка

Приложение № 1

Объект: подземные линейные сооружения, а также их наземные части и сооружения, технологически необходимые для их использования, для размещения которых не требуется разрешения на строительство

Кадастровый номер земельного участка: -

Местоположение земельного участка: Пермский край, Пермский муниципальный округ

Площадь земель или части земельного участка: :3У1 - 838 кв.м.


Категория земель: земли сельскохозяйственного назначения

Вид разрешенного использования: -

Каталог координат, м		
№ точки границы	X	Y
1	2	3
1	495778.83	2236297.10
2	495776.15	2236330.99
3	495750.68	2236329.03
4	495753.42	2236295.08
1	495778.83	2236297.10
5	495767.67	2236306.12
6	495772.16	2236306.45
7	495771.75	2236311.94
8	495767.26	2236311.60
5	495767.67	2236306.12
9	495771.46	2236323.16
10	495771.30	2236325.27
11	495769.23	2236325.08
12	495769.39	2236323.00
9	495771.46	2236323.16
Система координат МСК-59		

Описание границ смежных землепользователей:

от точки 1 до точки 4 - земельный участок с кадастровым номером 59:32:0000000:7329;
от точки 4 до точки 1 - земли Пермского муниципального округа

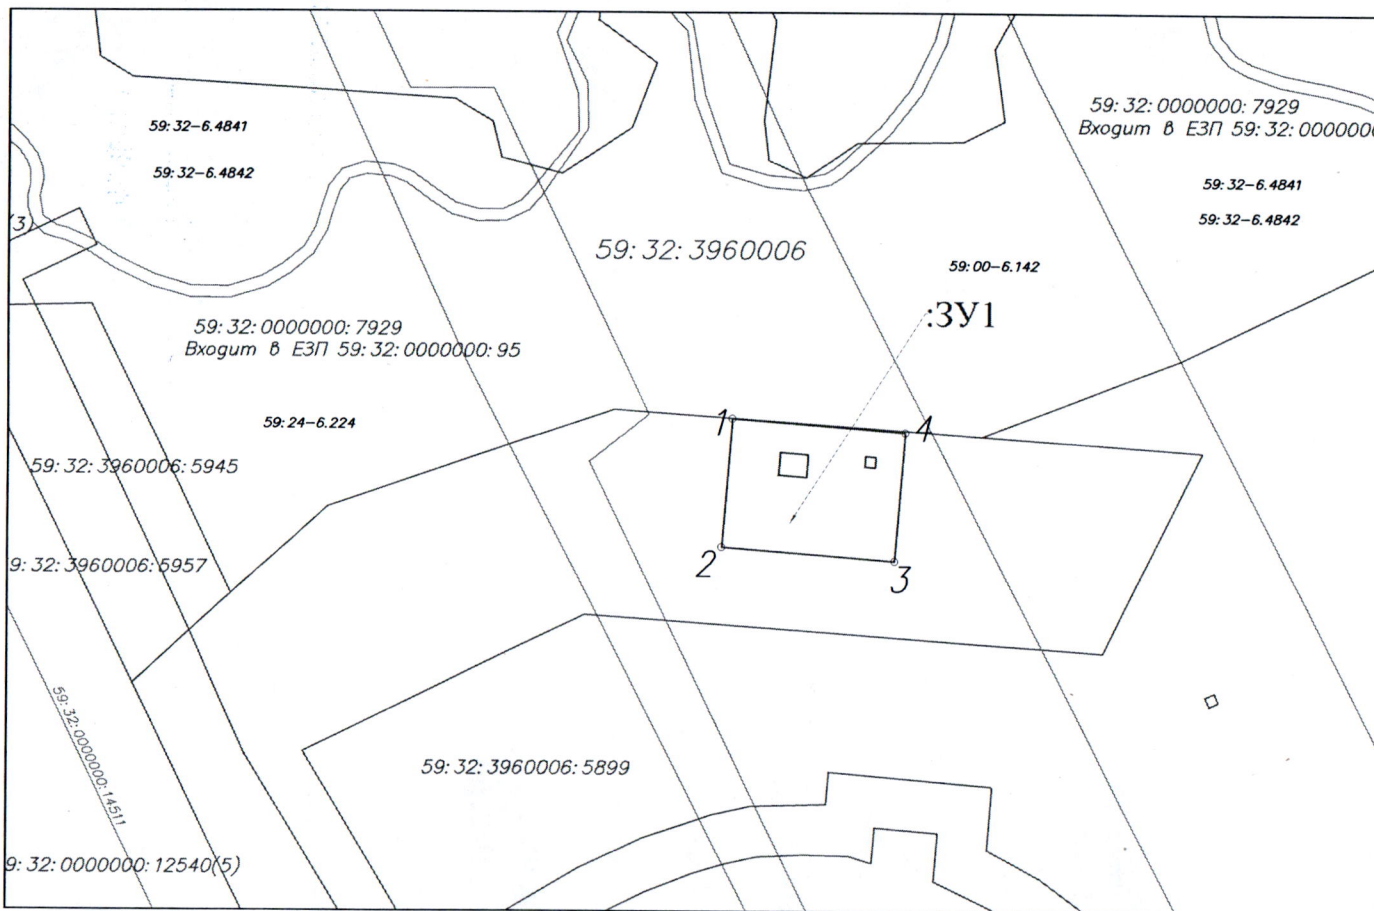

Условные обозначения:

- 59:32:3960006 - учетный номер кадастрового квартала, сведения о котором содержатся в Едином государственном реестре недвижимости (далее - ЕГРН)
- 59:32:3960006:5957 - граница и кадастровый номер земельного участка, сведения о котором содержатся в ЕГРН
- 59:32:0000000:1451 - граница и кадастровый номер объекта капитального строительства (сооружение), сведения о котором содержатся в ЕГРН
- 59:24-6.224 - граница и реестровый номер зоны с особыми условиями использования территории, сведения о которой содержатся в ЕГРН



- граница предполагаемой к использованию части земельного участка

:3У1

- обозначение предполагаемой к использованию части земельного участка



- обозначение характерной точки границы предполагаемой к использованию части земельного участка

Масштаб 1:1000

Инв.№ подл. Подпись и дата Взам. инв.№