



**КОМИТЕТ ИМУЩЕСТВЕННЫХ ОТНОШЕНИЙ
АДМИНИСТРАЦИИ ПЕРМСКОГО МУНИЦИПАЛЬНОГО ОКРУГА**

РЕШЕНИЕ
о размещении объектов № 444

Пермский край
Пермский муниципальный округ

23.03.2026

Комитет имущественных отношений администрации Пермского муниципального округа разрешает Акционерному обществу «Газпром газораспределение Пермь» (ИНН 5902183841, ОГРН 2125902017723, почтовый адрес: 614000, г. Пермь, ул. Петропавловская, 43)

размещение объекта «Газопровод давлением до 1.2 Мпа. для размещения которого не требуется разрешения на строительство»

на землях муниципальной собственности

на срок: 1 год

Местоположение: Пермский край, Пермский муниципальный округ, с. Култаево, ул. Капитанская, д. 15.

Приложение: схема предполагаемых к использованию земель или части земельного участка.

Особые условия использования:

1. При размещении объекта учесть параметры ширины проезда улично-дорожной сети, во избежание сужения полосы отвода дороги.

2. При условии получения разрешения на производство земляных работ.

Заместитель председателя комитета


(подпись, печать)

М.В. Королева

Схема предполагаемых к использованию земель или части земельного участка

Объект: Газопровод давлением до 1,2 Мпа, для размещения которого не требуется разрешения на строительство

Местоположение: расположенных по адресу: Пермский край, м.о. Пермский,
с. Култаево, ул. Капитанская, д. 15

Каталог координат, м.

Площадь земель или части земельного участка, кв.м.: 1086

Категория земель: земли населенных пунктов

Вид разрешенного использования: -

Описание границ смежных землепользователей:

От точки н1 до точки н2 - земельный участок

с кадастровым номером 59:32:3250002:4515

От точки н2 до точки н5 - земельный участок

с кадастровым номером 59:32:3250002:5360

От точки н5 до точки н8 - земельный участок

с кадастровым номером 59:32:3250002:4328

От точки н8 до точки н10 - земельный участок

с кадастровым номером 59:32:3250002:4284

От точки н10 до точки н12 - земельный участок

с кадастровым номером 59:32:3250002:4328

От точки н12 до точки н1 - земельный участок


с кадастровым номером 59:32:3250002:5360

№ точки границы	X	Y
н1	506663.41	2214027.83
н2	506653.41	2214043.24
н3	506652.80	2214042.89
н4	506629.19	2214078.90
н5	506611.06	2214106.60
н6	506591.51	2214136.49
н7	506578.17	2214128.57
н8	506584.72	2214117.88
н9	506588.08	2214120.06
н10	506590.31	2214116.63
н11	506594.13	2214119.03
н12	506604.91	2214102.61
н13	506623.10	2214074.91
н14	506656.86	2214023.48
н1	506663.41	2214027.83

Условные обозначения:



- предполагаемый участок земель, на которых планируется размещение объекта

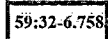

- зоны с особыми условиями использования территории, сведения о которых внесены в ЕГРН

:3У1

- обозначение запрашиваемого земельного участка

• н1

- характерная точка границ земель или части земельного участка




- границы и номер земельного участка, сведения о которых внесены в ЕГРН



- границы и номер объекта капитального строительства, сведения о которых внесены в ЕГРН

- граница кадастрового квартала

59:32:3250002 - номер кадастрового квартала

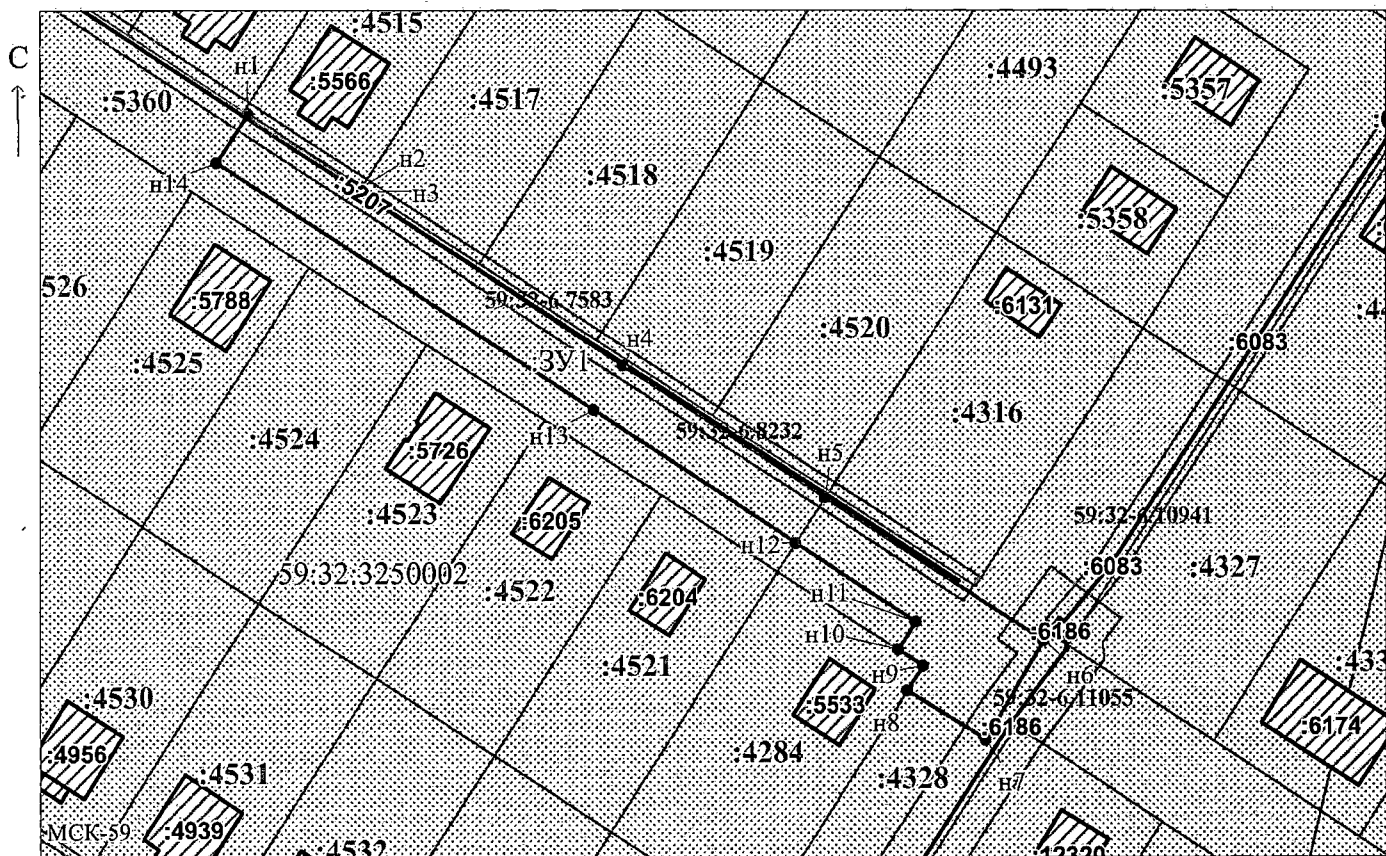

Масштаб 1:1000

Заявитель:

/ Егошина И.В.

МП

(подпись, расшифровка подписи)

(для юридических лиц
и индивидуальных предпринимателей)