



**КОМИТЕТ ИМУЩЕСТВЕННЫХ ОТНОШЕНИЙ
АДМИНИСТРАЦИИ ПЕРМСКОГО МУНИЦИПАЛЬНОГО ОКРУГА**

РЕШЕНИЕ
о размещении объектов № 449

Пермский край
Пермский муниципальный округ

23.03.2026

Комитет имущественных отношений администрации Пермского муниципального округа разрешает Акционерному обществу «Газпром газораспределение Пермь» (ИНН 5902183841, ОГРН 2125902017723, почтовый адрес: 614000, г. Пермь, ул. Петропавловская, 43)

размещение объекта «Газопровод давлением до 1.2 Мпа. для размещения которого не требуется разрешения на строительство»

на землях муниципальной собственности

на срок: 1 год

Местоположение: Пермский край, Пермский муниципальный округ, с. Култаево, ул. Новгородская, к дому 25.

Приложение: схема предполагаемых к использованию земель или части земельного участка.

Особые условия использования:

1. При размещении объекта учесть параметры ширины проезда улично-дорожной сети, во избежание сужения полосы отвода дороги.
2. При условии получения разрешения на производство земляных работ.

Заместитель председателя комитета


(подпись, печать)

М.В. Королева



Схема предполагаемых к использованию земель или части земельного участка

Объект: Газопровод давлением до 1,2 Мпа, для размещения которого не требуется разрешения на строительство

Местоположение: расположенных по адресу: Пермский край, Пермский м.о.,
с. Култаево, ул. Новгородская, к дому 25

Площадь земель или части земельного участка, кв.м.: 126

Категория земель: земли населенных пунктов

Вид разрешенного использования: -

Описание границ смежных землепользователей:

От точки н1 до точки н2 - земельный участок

с кадастровым номером 59:32:3250001:26392

От точки н2 до точки н3 - земельный участок

с кадастровым номером 59:32:3250001:26391

От точки н3 до точки н4 - земельный участок

с кадастровым номером 59:32:3250001:13107

От точки н4 до точки н5 - земельный участок

с кадастровым номером 59:32:3250001:13083

От точки н5 до точки н7 - земельный участок

с кадастровым номером 59:32:3250001:13082


От точки н7 до точки н1 - земельный участок

с кадастровым номером 59:32:3250001:24661


Условные обозначения:

Каталог координат, м

№ точки границы	X	Y
н1	505951.35	2211439.19
н2	505953.63	2211442.14
н3	505955.92	2211445.10
н4	505960.49	2211451.01
н5	505956.18	2211454.21
н6	505951.02	2211456.12
н7	505946.25	2211442.95
н1	505951.35	2211439.19

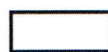

- предполагаемый участок земель,
на которых планируется размещение объекта

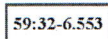

- зоны с особыми условиями использования
территории, сведения о которых внесены в ЕГРН

:3У1


- обозначение запрашиваемого земельного участка

• н1

- характерная точка границ земель или части
земельного участка

- граница кадастрового квартала


59:32:3250001 - номер кадастрового квартала

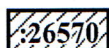

- границы и номер объекта капитального
строительства, сведения о которых внесены в ЕГРН



- границы и номер земельного участка,
сведения о которых внесены в ЕГРН

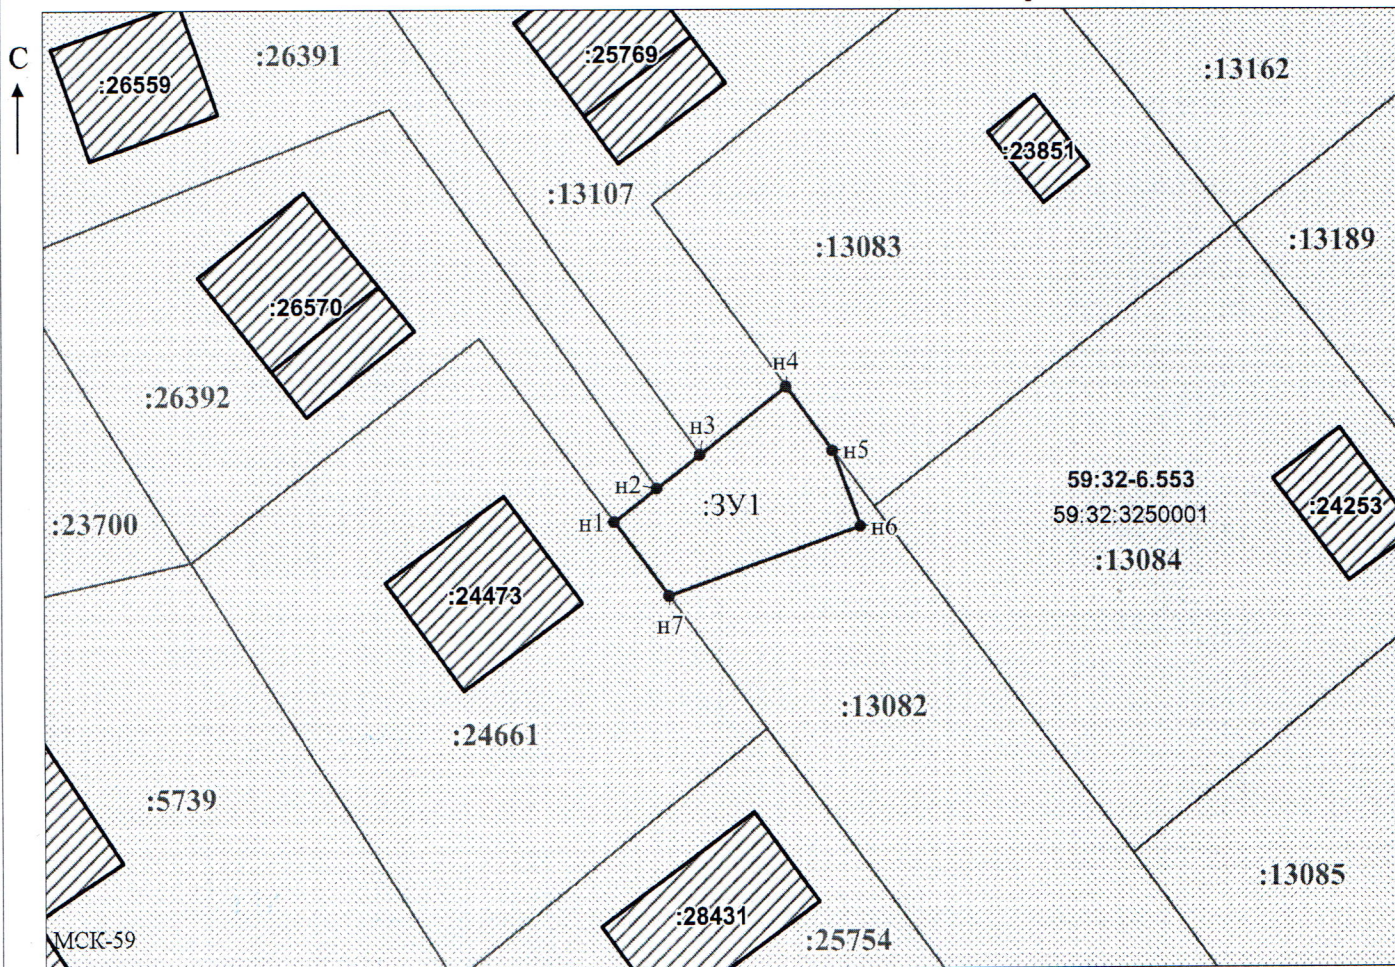

Масштаб 1:500

Заявитель:

/ Офишкина И.В.

МП

(подпись, расшифровка подписи)

(для юридических лиц
и индивидуальных предпринимателей)