

**КОМИТЕТ ИМУЩЕСТВЕННЫХ ОТНОШЕНИЙ
АДМИНИСТРАЦИИ ПЕРМСКОГО МУНИЦИПАЛЬНОГО ОКРУГА**

РЕШЕНИЕ
о размещении объектов № 452

Пермский край
Пермский муниципальный округ

23.03.2026

Комитет имущественных отношений администрации Пермского муниципального округа разрешает Обществу с ограниченной ответственностью «Энергосетевая компания «Парма» (ИНН 5904992132, ОГРН 1145958004562, почтовый адрес: 614095, г. Пермь, ул. Левченко, д. 31, этаж 1, офис 8)

размещение объекта «КВЛ-0,4 кВ»

на землях государственная собственность на которые не разграничена

на срок 11 месяцев

Местоположение: Пермский край, Пермский муниципальный округ, поселок Протасы.

Приложение: схема предполагаемых к использованию земель или части земельного участка.

Особые условия использования:

1. При установке опор электросетевого хозяйства учесть параметры ширины проезда улично-дорожной сети, во избежание сужения полосы отвода дороги. Установить опоры на расстоянии не более 2 метров от границ земельного участка.

2. При условии получения разрешения на производство земляных работ.

Заместитель председателя комитета

(подпись, печать)

М.В. Королева



СХЕМА

предполагаемых к использованию земель или части земельного участка


Объект: КВЛ-0,4 кВ

Местоположение: Пермский край, муниципальный округ Пермский, поселок Протасы

Площадь земель или части земельного участка, кв.м. 5499

Категория: Земли населенных пунктов
при наличии

Вид разрешенного использования: -
при наличии

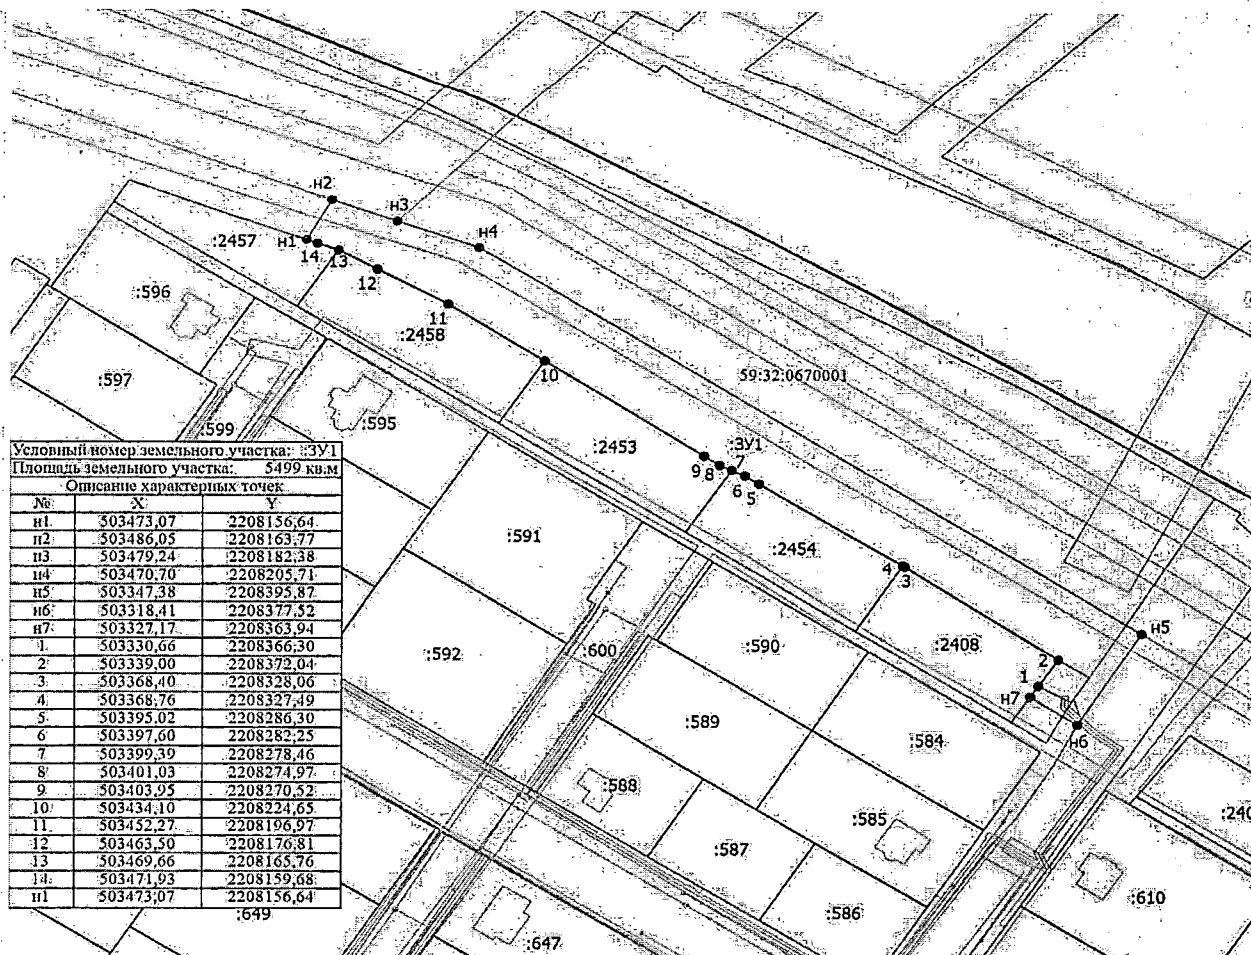

Масштаб 1:1000

Описание границ смежных землепользований

от	n1	до	n7	
от	n7	до	4	земельный участок с КН 59:32:0670001:2408
от	4	до	7	земельный участок с КН 59:32:0670001:2454
от	7	до	10	земельный участок с КН 59:32:0670001:2353
от	10	до	13	земельный участок с КН 59:32:0670001:2458
от	13	до	n1	земельный участок с КН 59:32:0670001:2457

Условные обозначения:

- Часть территории, местоположение которой определено при выполнении кадастровых работ.

1. - Обозначение характерной точки, местоположение которой не изменялось или было уточнено.

301 - Обремененный земельный участок

- Граница здания, сооружения, объекта незавершенного строительства

- Граница территориальной зоны

- Характерная точка границы земельного участка, сведения о которой отсутствуют в ЕПРН, местоположение которой определено при кадастровых работах (новая характерная точка)

n1

59:01:1717065

- Характерная точка границы земельного участка, сведения ЕПРН о которой соответствуют требованиям, установленным в соответствии с частью 13 статьи 22 Федерального закона от 13 июля 2015 г. N 218-ФЗ "О государственной регистрации недвижимости".

- Обозначение новой характерной точки

- Часть территории, сведения ЕПРН о которой позволяют однозначно определить ее положение на местности

- Граница кадастрового квартала

- Граница зоны с особыми условиями

- Номер кадастрового квартала

Заявитель

Верно

подпись, расшифровка подписи
МП (для юридических лиц и индивидуальных предпринимателей)

по доверенности Гуляев Н.А.