

**КОМИТЕТ ИМУЩЕСТВЕННЫХ ОТНОШЕНИЙ
АДМИНИСТРАЦИИ ПЕРМСКОГО МУНИЦИПАЛЬНОГО ОКРУГА**

РЕШЕНИЕ
о размещении объектов № 453

Пермский край
Пермский муниципальный округ

24.03.2026

Комитет имущественных отношений администрации Пермского муниципального округа разрешает Акционерному обществу «Газпром газораспределение Пермь» (ИНН 5902183841, ОГРН 2125902017723, почтовый адрес: 614000, г. Пермь, ул. Петропавловская, 43)

размещение объекта «Газопровод давлением до 1.2 Мпа. для размещения которого не требуется разрешения на строительство»

на землях муниципальной собственности

на срок: 1 год

Местоположение: Пермский край, Пермский муниципальный округ, п. Протасы, ул. Туманная, к дому 53.

Приложение: схема предполагаемых к использованию земель или части земельного участка.

Особые условия использования:

1. При размещении объекта учесть параметры ширины проезда улично-дорожной сети, во избежание сужения полосы отвода дороги.

2. При условии получения разрешения на производство земляных работ.

Заместитель председателя комитета


(подпись, печать)

М.В. Королева



Схема предполагаемых к использованию земель или части земельного участка

Объект: Газопровод давлением до 1,2 Мпа, для размещения которого не требуется разрешения на строительство

Местоположение: расположенных по адресу: Пермский край, Пермский м.о.,
п. Протасы, ул. Туманная, к дому 53

Площадь земель или части земельного участка, кв.м.: 116

Категория земель: земли населенных пунктов

Вид разрешенного использования: -

Описание границ смежных землепользователей:

От точки н1 до точки н2 - земельный участок
с кадастровым номером 59:32:3250001:18002


От точки н2 до точки н3 - земельный участок
с кадастровым номером 59:32:3250001:24744

От точки н3 до точки н5 - земельный участок
с кадастровым номером 59:32:3250001:23413

От точки н5 до точки н6 - земельный участок
с кадастровым номером 59:32:3250001:23412

От точки н6 до точки н1 - земельный участок
с кадастровым номером 59:32:3250001:24744


Условные обозначения:

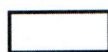

- предполагаемый участок земель,
на которых планируется размещение объекта



- граница кадастрового квартала

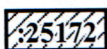

- границы и номер объекта капитального
строительства, сведения о которых внесены в ЕГРН

59:32-6.553

- зоны с особыми условиями использования
территории, сведения о которых внесены в ЕГРН

:3У1

- обозначение запрашиваемого земельного участка

• н1

- характерная точка границ земель или части
земельного участка


59:32:3250001 - номер кадастрового квартала

:18002

- границы и номер земельного участка,
сведения о которых внесены в ЕГРН

Каталог координат, м

№ точки границы	X	Y
н1	504319.57	2207928.76
н2	504323.59	2207939.00
н3	504314.05	2207942.80
н4	504311.45	2207937.09
н5	504310.99	2207936.09
н6	504309.48	2207932.80
н1	504319.57	2207928.76

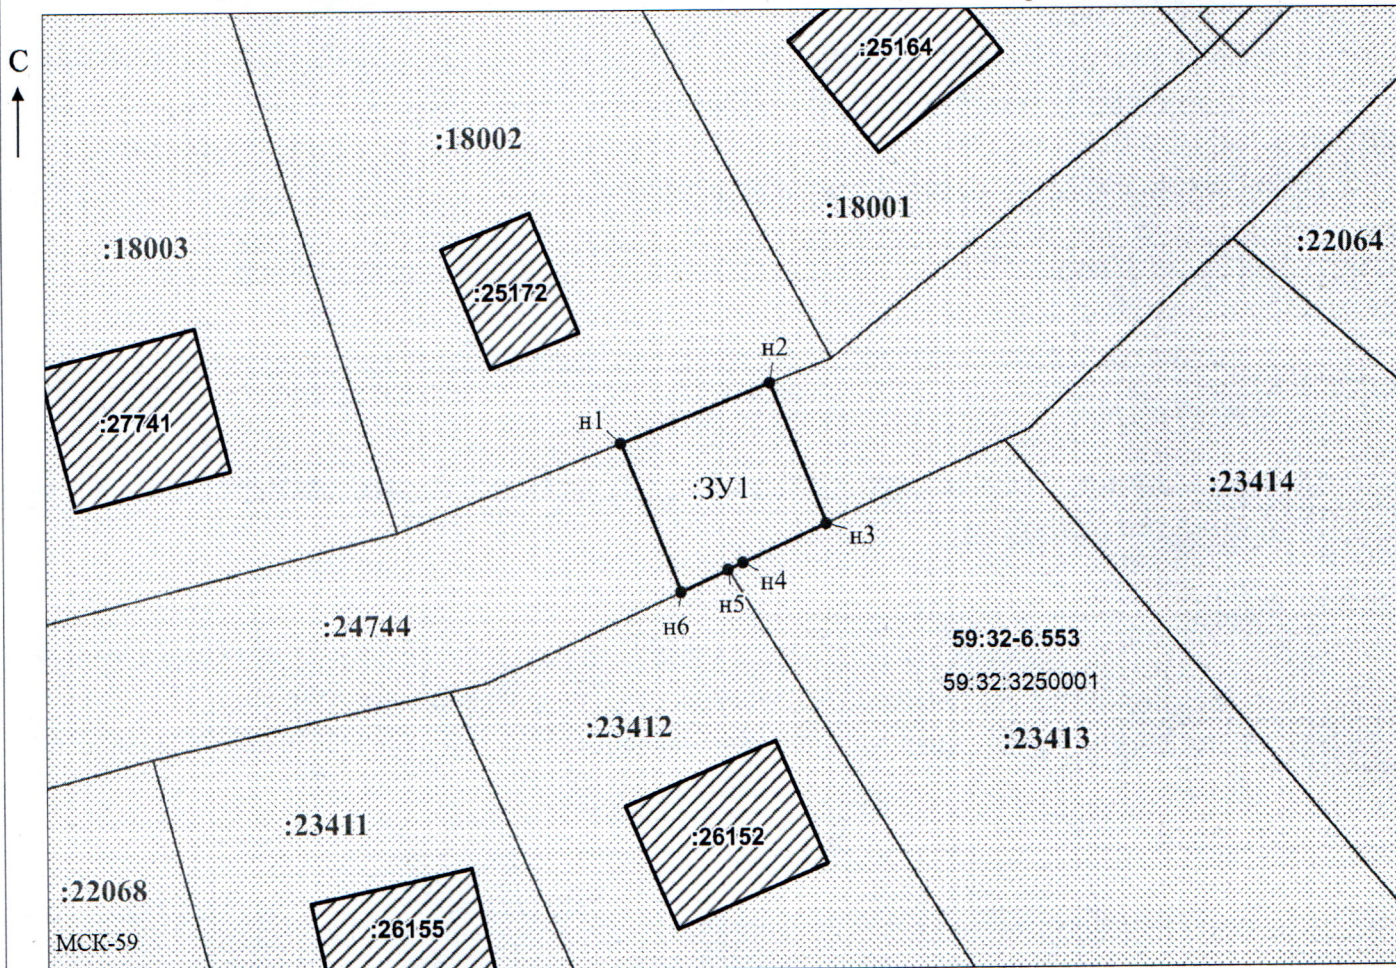

Масштаб 1:500

Заявитель:

МП

/ Офишкина И.В.

(подпись, расшифровка подписи)

(для юридических лиц
и индивидуальных предпринимателей)