

**КОМИТЕТ ИМУЩЕСТВЕННЫХ ОТНОШЕНИЙ  
АДМИНИСТРАЦИИ ПЕРМСКОГО МУНИЦИПАЛЬНОГО ОКРУГА**

**РЕШЕНИЕ**  
о размещении объектов № 454

Пермский край  
Пермский муниципальный округ

24.03.2026

Комитет имущественных отношений администрации Пермского муниципального округа разрешает Акционерному обществу «Газпром газораспределение Пермь» (ИНН 5902183841, ОГРН 2125902017723, почтовый адрес: 614000, г. Пермь, ул. Петропавловская, 43)

размещение объекта «Газопровод давлением до 1.2 Мпа. для размещения которого не требуется разрешения на строительство»

на землях муниципальной собственности

на срок: 1 год

Местоположение: Пермский край, Пермский муниципальный округ, с. Култаево, проезд Центральный, к дому 11а.

Приложение: схема предполагаемых к использованию земель или части земельного участка.

Особые условия использования:

1. При размещении объекта учесть параметры ширины проезда улично-дорожной сети, во избежание сужения полосы отвода дороги.

2. При условии получения разрешения на производство земляных работ.

Заместитель председателя комитета

(подпись, печать)



М.В. Королева

# Схема предполагаемых к использованию земель или части земельного участка

Объект: Газопровод давлением до 1,2 Мпа, для размещения которого не требуется разрешения на строительство

Местоположение: расположенных по адресу: Пермский край, Пермский м.о.,  
с. Култаево, проезд Центральный, к дому 11а

Площадь земель или части земельного участка, кв.м.: 516

Категория земель: земли населенных пунктов

Вид разрешенного использования: -

Описание границ смежных землепользователей:

От точки н1 до точки н2 - земельный участок  
с кадастровым номером 59:32:0680001:4413

От точки н2 до точки н3 - земельный участок  
с кадастровым номером 59:32:0680001:4407


От точки н3 до точки н5 - земельный участок  
с кадастровым номером 59:32:0680001:10323

От точки н5 до точки н7 - земельный участок  
с кадастровым номером 59:32:0680001:10321

От точки н7 до точки н10 - земельный участок  
с кадастровым номером 59:32:0680001:8750

От точки н10 до точки н1 - земельный участок  
с кадастровым номером 59:32:0680001:10321

## Условные обозначения:

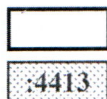

- предполагаемый участок земель,  
на которых планируется размещение объекта

- границы и номер земельного участка,  
сведения о которых внесены в ЕГРН

59:32-6.553

- зоны с особыми условиями использования  
территории, сведения о которых внесены в ЕГРН

:3У1

- обозначение запрашиваемого земельного участка

• н1


- характерная точка границ земель или части  
земельного участка

59:32:0680001 - номер кадастрового квартала

:12962

- границы и номер объекта капитального  
строительства, сведения о которых внесены в ЕГРН

- граница кадастрового квартала

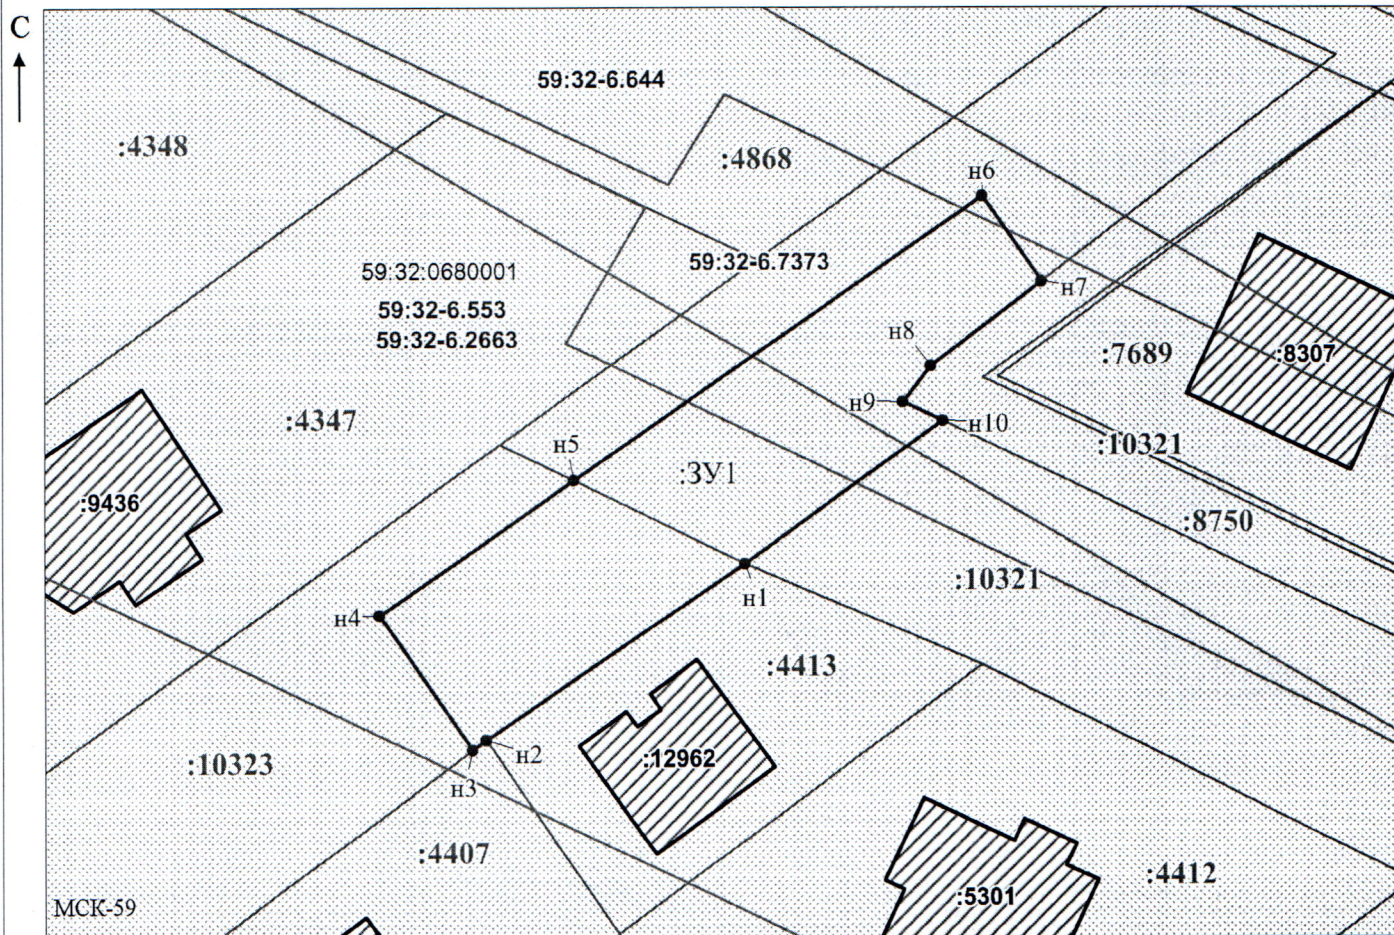

Масштаб 1:500

Заявитель:

МП

(для юридических лиц

и индивидуальных предпринимателей)

/ Офишкина И.В.

(подпись, расшифровка подписи)