

**КОМИТЕТ ИМУЩЕСТВЕННЫХ ОТНОШЕНИЙ
АДМИНИСТРАЦИИ ПЕРМСКОГО МУНИЦИПАЛЬНОГО ОКРУГА**

РЕШЕНИЕ
о размещении объектов № 459

Пермский край
Пермский муниципальный округ

24.03.2026

Комитет имущественных отношений администрации Пермского муниципального округа разрешает Публичному акционерному обществу «Россети Урал» (ИНН 6671163413, ОГРН 1056604000970, почтовый адрес: 620026, г. Екатеринбург, ул. Мамина Сибиряка, д. 140)

размещение объекта «Строительство участка ВЛ 0,4 кВ от ближайшей опоры ВЛ 0,4 кВ от ТП-6726, установка оборудования учета э/э на опоре ВЛ 0,4 кВ для электроснабжения малоэтажной жилой застройки по адресу: Пермский край, Пермский район, д. Большая Мось (кад. номер зем. участка 59:32:3460001:740)»

на землях муниципальной собственности

на срок бессрочно

Местоположение: Пермский край, Пермский муниципальный округ, деревня Большая Мось.

Приложение: схема предполагаемых к использованию земель или части земельного участка.

Особые условия использования:

1. При установке опор электросетевого хозяйства учесть параметры ширины проезда улично-дорожной сети, во избежание сужения полосы отвода дороги. Установить опоры на расстоянии не более 2 метров от границ земельного участка.

2. При условии получения разрешения на производство земляных работ.

Заместитель председателя комитета


(подпись, печать)

М.В. Королева



Схема предполагаемых к использованию земель или части земельного участка с кадастровым номером 59:32:3460001:2

Объект: Строительство участка ВЛ 0,4 кВ от ближайшей опоры ВЛ 0,4 кВ от ТП-6726, установка оборудования учета э/э на опоре ВЛ 0,4 кВ для электроснабжения малоэтажной жилой застройки по адресу: Пермский край, Пермский район, д. Большая Мось (кад. номер зем. участка 59:32:3460001:740)

Местоположение: Российская Федерация, Пермский край, муниципальный округ Пермский, деревня Большая Мось


Площадь земель: 17 квадратный метров

Способ размещения: надземный, наземный

Описание границ смежных землепользователей:

от точки 3 до точки 4 - земельный участок с кадастровым номером 59:32:3460001:300

Обозначение характерных точек границ	координаты, м	
	X	Y
1	510728,78	2237502,07
2	510730,57	2237501,04
3	510734,08	2237507,26
4	510733,67	2237510,56
Система координат МСК-59		

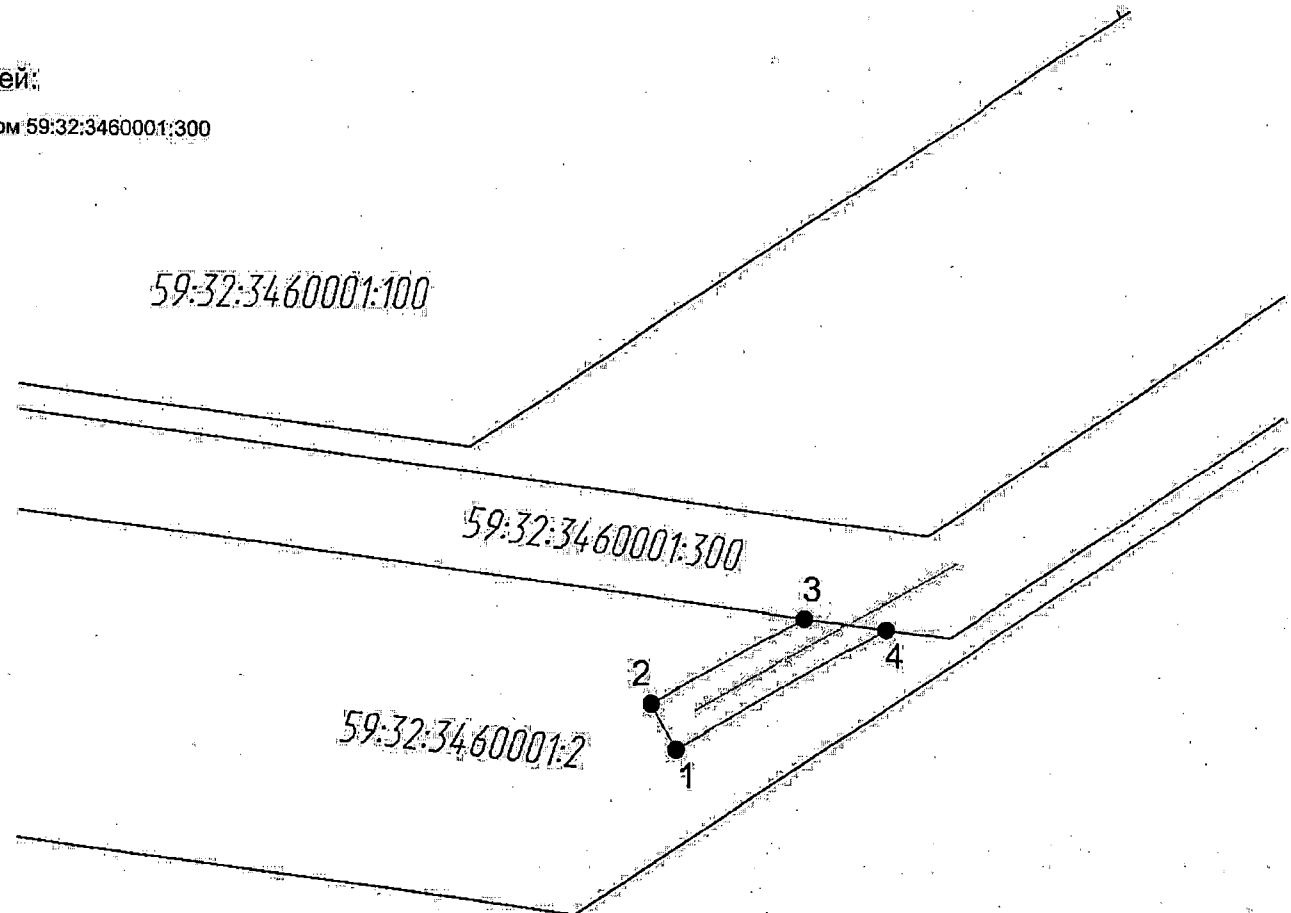

Условные обозначения

59:32:3460001	Обозначение кадастрового квартала
• 1	Характерная точка границы, сведения о которой позволяют однозначно определить ее местоположение на местности
—	Граница земель, предполагаемых к использованию
—	Граница земельного участка
59:32:3460001:300	Обозначение земельного участка
—	Обозначение проектируемой ВЛ

Масштаб 1:200

Заявитель: ПАО "Россети Урал", по доверенности ПЗ/23-2025



(Для юридических лиц)
индивидуальных предпринимателей