



**КОМИТЕТ ИМУЩЕСТВЕННЫХ ОТНОШЕНИЙ
АДМИНИСТРАЦИИ ПЕРМСКОГО МУНИЦИПАЛЬНОГО ОКРУГА**

РЕШЕНИЕ

о размещении объектов № 460

Пермский край
Пермский муниципальный округ

26.03.2026

Комитет имущественных отношений администрации Пермского муниципального округа разрешает Публичному акционерному обществу «Россети Урал» (ИНН 6671163413, ОГРН 1056604000970, почтовый адрес: 620026, г. Екатеринбург, ул. Мамина Сибиряка, д. 140)

размещение объекта «Строительство участка ВЛ 0,4 кВ от ближайшей опоры ВЛ 0,4 кВ от ТП-6245, установка оборудования учета э/э на опоре ВЛ 0,4 кВ от ТП- 6245 для электроснабжения земельного участка п адресу: Пермский край, п. Горный (кад. номер зем. участка 59:32:0380001:3078)»

на землях муниципальной собственности

на срок бессрочно

Местоположение: Пермский край, Пермский муниципальный округ, поселок Горный, улица Звездная.

Приложение: схема предполагаемых к использованию земель или части земельного участка.

Особые условия использования:

1. При установке опор электросетевого хозяйства учесть параметры ширины проезда улично-дорожной сети, во избежание сужения полосы отвода дороги. Установить опоры на расстоянии не более 2 метров от границ земельного участка.

2. При условии получения разрешения на производство земляных работ.

Заместитель председателя комитета


(подпись, печать)

М.В. Королева



Схема предполагаемых к использованию земель или части земельного участка с кадастровым номером 59:32:0380001:3076

Объект: Строительство участка ВЛ 0,4 кВ от ближайшей опоры ВЛ 0,4 кВ от ТП-6245, установка оборудования учета э/э на опоре ВЛ 0,4 кВ от ТП-6245 для электроснабжения земельного участка по адресу: Пермский край, п. Горный (кад. номер зем. участка 59:32:0380001:3078)

Местоположение: Российская Федерация, Пермский край, муниципальный округ Пермский, поселок Горный, улица Звездная

Площадь земель: 126 квадратный метров

Способ размещения: надземный, наземный

Описание границ смежных землепользователей:

от точки 1 до точки 5 - муниципальные земли;

от точки 5 до точки 6 - земельный участок с кадастровым номером 59:32:0380001:3065

от точки 6 до точки 7 - земельный участок с кадастровым номером 59:32:0380001:3079

от точки 7 до точки 9 - муниципальные земли;

от точки 9 до точки 10 - земельный участок с кадастровым номером 59:32:0380001:3079

от точки 10 до точки 1 - земельный участок с кадастровым номером 59:32:0380001:3078

Обозначение характерных точек границ	координаты, м	
	X	Y
1	505064,38	2236590,79
2	505065,26	2236592,65
3	505039,79	2236604,61
4	505029,72	2236567,97
5	505031,22	2236567,60
6	505031,72	2236569,65
7	505038,80	2236592,51
8	505041,09	2236601,79
9	505054,26	2236595,51
10	505061,54	2236592,11

Система координат МСК-59

Условные обозначения

59:32:0380001 Обозначение кадастрового квартала

• 1

Характерная точка границы, сведения о которой позволяют однозначно определить ее местоположение на местности

—

Граница земель, предполагаемых к использованию

—


Граница земельного участка

59:32:0380001:3076

Обозначение земельного участка

—

Обозначение проектируемой ВЛ

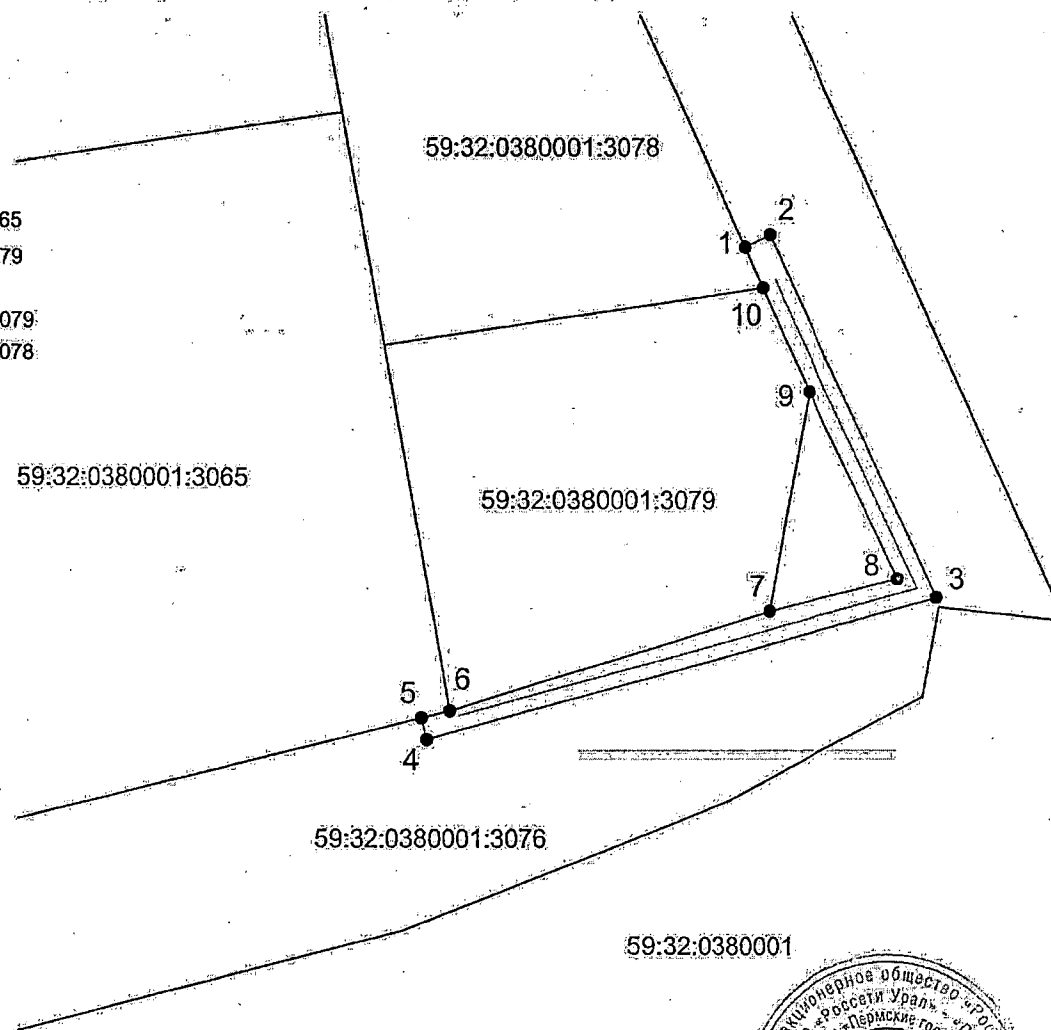

Масштаб 1:200

Заявитель: ПАО "Россети Урал", по доверенности ПЭ/199-2026 от 22.01.26

Гачегова Н. В.

