

**КОМИТЕТ ИМУЩЕСТВЕННЫХ ОТНОШЕНИЙ
АДМИНИСТРАЦИИ ПЕРМСКОГО МУНИЦИПАЛЬНОГО ОКРУГА**

РЕШЕНИЕ
о размещении объектов № 463

Пермский край
Пермский муниципальный округ

26.03.2026

Комитет имущественных отношений администрации Пермского муниципального округа разрешает Акционерному обществу «Газпром газораспределение Пермь» (ИНН 5902183841, ОГРН 2125902017723, почтовый адрес: 614000, г. Пермь, ул. Петропавловская, 43)

размещение объекта «Газопровод давлением до 1.2 Мпа. для размещения которого не требуется разрешения на строительство»

на землях государственная собственность на которые не разграничена

на срок: 1 год

Местоположение: Пермский край, Пермский муниципальный округ, п. Мулянка, ул. Лесная, к дому 12.

Приложение: схема предполагаемых к использованию земель или части земельного участка.

Особые условия использования:

1. При размещении объекта учесть параметры ширины проезда улично-дорожной сети, во избежание сужения полосы отвода дороги.
2. При условии получения разрешения на производство земляных работ.

Заместитель председателя комитета


(подпись, печать)

М.В. Королева



Схема предполагаемых к использованию земель или части земельного участка

Объект: Газопровод давлением до 1,2 Мпа, для размещения которого не требуется разрешения на строительство

Местоположение: расположенных по адресу: Пермский край, Пермский м.о.,
п. Мулянка, улица Лесная, к дому 12

Площадь земель или части земельного участка, кв.м.: 684

Категория земель: земли населенных пунктов


Вид разрешенного использования: -

Описание границ смежных землепользователей:

От точки н1 до точки н5 - земельный участок с кадастровым номером 59:32:1220001:3163
От точки н5 до точки н6 - земли общего пользования
От точки н6 до точки н7 - земельный участок с кадастровым номером 59:32:1220001:3161
От точки н7 до точки н11 - земельный участок с кадастровым номером 59:32:1220001:3162
От точки н11 до точки н16 - земли общего пользования
От точки н16 до точки н20 - земельный участок с кадастровым номером 59:32:1220001:3162
От точки н20 до точки н21 - земли общего пользования
От точки н21 до точки н1 - земельный участок с кадастровым номером 59:32:1220001:3906

Каталог координат, м

№ точки границы	X	Y
н1	494046.33	2240266.62
н2	494053.30	2240263.24
н3	494053.84	2240264.36
н4	494057.84	2240262.36
н5	494064.32	2240259.08
н6	494067.80	2240265.91
н7	494062.44	2240268.60
н8	494061.24	2240269.20
н9	494049.03	2240275.31
н10	494049.43	2240275.85
н11	494049.92	2240276.93
н12	494047.50	2240278.14
н13	494052.21	2240285.68
н14	494067.33	2240318.95
н15	494057.72	2240324.63
н16	494051.92	2240311.87
н17	494056.45	2240309.27
н18	494044.70	2240287.16
н19	494040.96	2240289.23
н20	494036.48	2240280.90
н21	494033.28	2240275.87
н22	494047.30	2240268.71
н1	494046.33	2240266.62

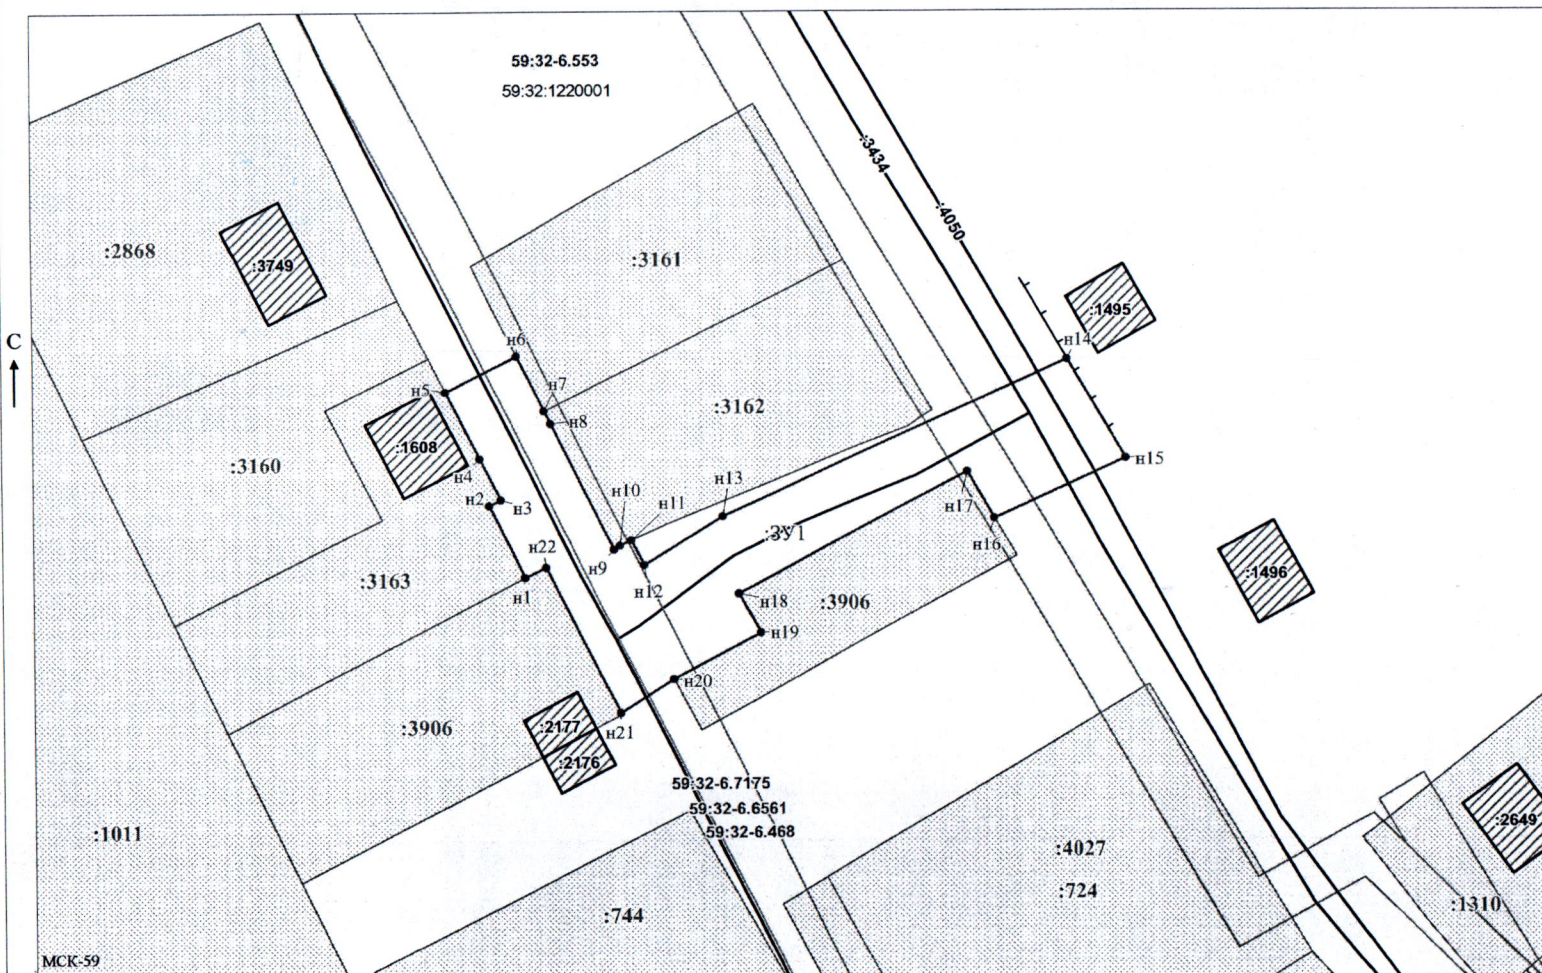

Условные обозначения:

- предполагаемый участок земель, на которых планируется размещение объекта
- границы и номер земельного участка, сведения о которых внесены в ЕГРН
- границы и номер объекта капитального строительства, сведения о которых внесены в ЕГРН
- граница кадастрового квартала
- зоны с особыми условиями использования территории, сведения о которых внесены в ЕГРН
- обозначение запрашиваемого земельного участка
- характерная точка границ земель или части земельного участка

59:13:0060113 - номер кадастрового квартала

Масштаб 1:500

Заявитель: / Офишкина И.В.
МП (подпись, расшифровка подписи)

(для юридических лиц
и индивидуальных предпринимателей)