



**КОМИТЕТ ИМУЩЕСТВЕННЫХ ОТНОШЕНИЙ
АДМИНИСТРАЦИИ ПЕРМСКОГО МУНИЦИПАЛЬНОГО ОКРУГА**

РЕШЕНИЕ
о размещении объектов № 471

Пермский край
Пермский муниципальный округ

30.03.2026

Комитет имущественных отношений администрации Пермского муниципального округа разрешает Акционерному обществу «Газпром газораспределение Пермь» (ИНН 5902183841, ОГРН 2125902017723, почтовый адрес: 614000, г. Пермь, ул. Петропавловская, 43)

размещение объекта «Газопровод давлением до 1.2 Мпа. для размещения которого не требуется разрешения на строительство»

на землях муниципальной собственности

на срок: 1 год

Местоположение: Пермский край, Пермский муниципальный округ, д. Нестюково, ул. Тракторная, к дому 50.

Приложение: схема предполагаемых к использованию земель или части земельного участка.

Особые условия использования:

1. При размещении объекта учесть параметры ширины проезда улично-дорожной сети, во избежание сужения полосы отвода дороги.
2. При условии получения разрешения на производство земляных работ.

Заместитель председателя комитета


(подпись, печать)

М.В. Королева



Схема предполагаемых к использованию земель или части земельного участка

Объект: Газопровод давлением до 1.2 Мпа, для размещения которого не требуется разрешения на строительство

Местоположение: расположенных по адресу: Пермский край, м.о. Пермский, д. Нестюково, ул. Тракторная, к дому 50

Площадь земель или части земельного участка, кв.м.: 2331

Категория земель: земли населенных пунктов

Вид разрешенного использования: -


Описание границ смежных землепользователей:


От точки н1 до точки н5 - земельный участок с кадастровым номером 59:32:0390001:1490
 От точки н5 до точки н6 - земельный участок с кадастровым номером 59:32:0390001:2346
 От точки н6 до точки н9 - земельный участок с кадастровым номером 59:32:0390001:2301
 От точки н9 до точки н10 - земельный участок с кадастровым номером 59:32:0390001:2346
 От точки н10 до точки н11 - земельный участок с кадастровым номером 59:32:0390001:5521
 От точки н11 до точки н12 - земельный участок с кадастровым номером 59:32:0390001:687
 От точки н12 до точки н13 - земельный участок с кадастровым номером 59:32:0390001:2346
 От точки н13 до точки н16 - земельный участок с кадастровым номером 59:32:0390001:2301
 От точки н16 до точки н18 - земельный участок с кадастровым номером 59:32:0390001:2293
 От точки н18 до точки н1 - земельный участок с кадастровым номером 59:32:0390001:623

Каталог координат, м

№ точки границы	X	Y
н1	503930.24	2232650.01
н2	503929.91	2232658.07
н3	503934.62	2232696.61
н4	503936.94	2232725.12
н5	503938.15	2232725.03
н6	503938.58	2232729.40
н7	503938.98	2232733.48
н8	504035.67	2232728.37
н9	504035.72	2232723.73
н10	504035.78	2232717.40
н11	504042.43	2232716.57
н12	504047.77	2232716.44
н13	504047.77	2232722.78
н14	504047.78	2232738.34
н15	503928.70	2232745.07
н16	503926.84	2232726.47
н17	503919.07	2232648.83
н18	503929.76	2232647.84
н1	503930.24	2232650.01

Условные обозначения:

 -  - предполагаемый участок земель, на которых планируется размещение объекта
-  - границы и номер земельного участка, сведения о которых внесены в ЕГРН
-  - граница кадастрового квартала
-  - зоны с особыми условиями использования территории, сведения о которых внесены в ЕГРН
-  - обозначение запрашиваемого земельного участка
-  - номер кадастрового квартала
-  - границы и номер объекта капитального строительства, сведения о которых внесены в ЕГРН
-  - характеристическая точка границ земель или части земельного участка

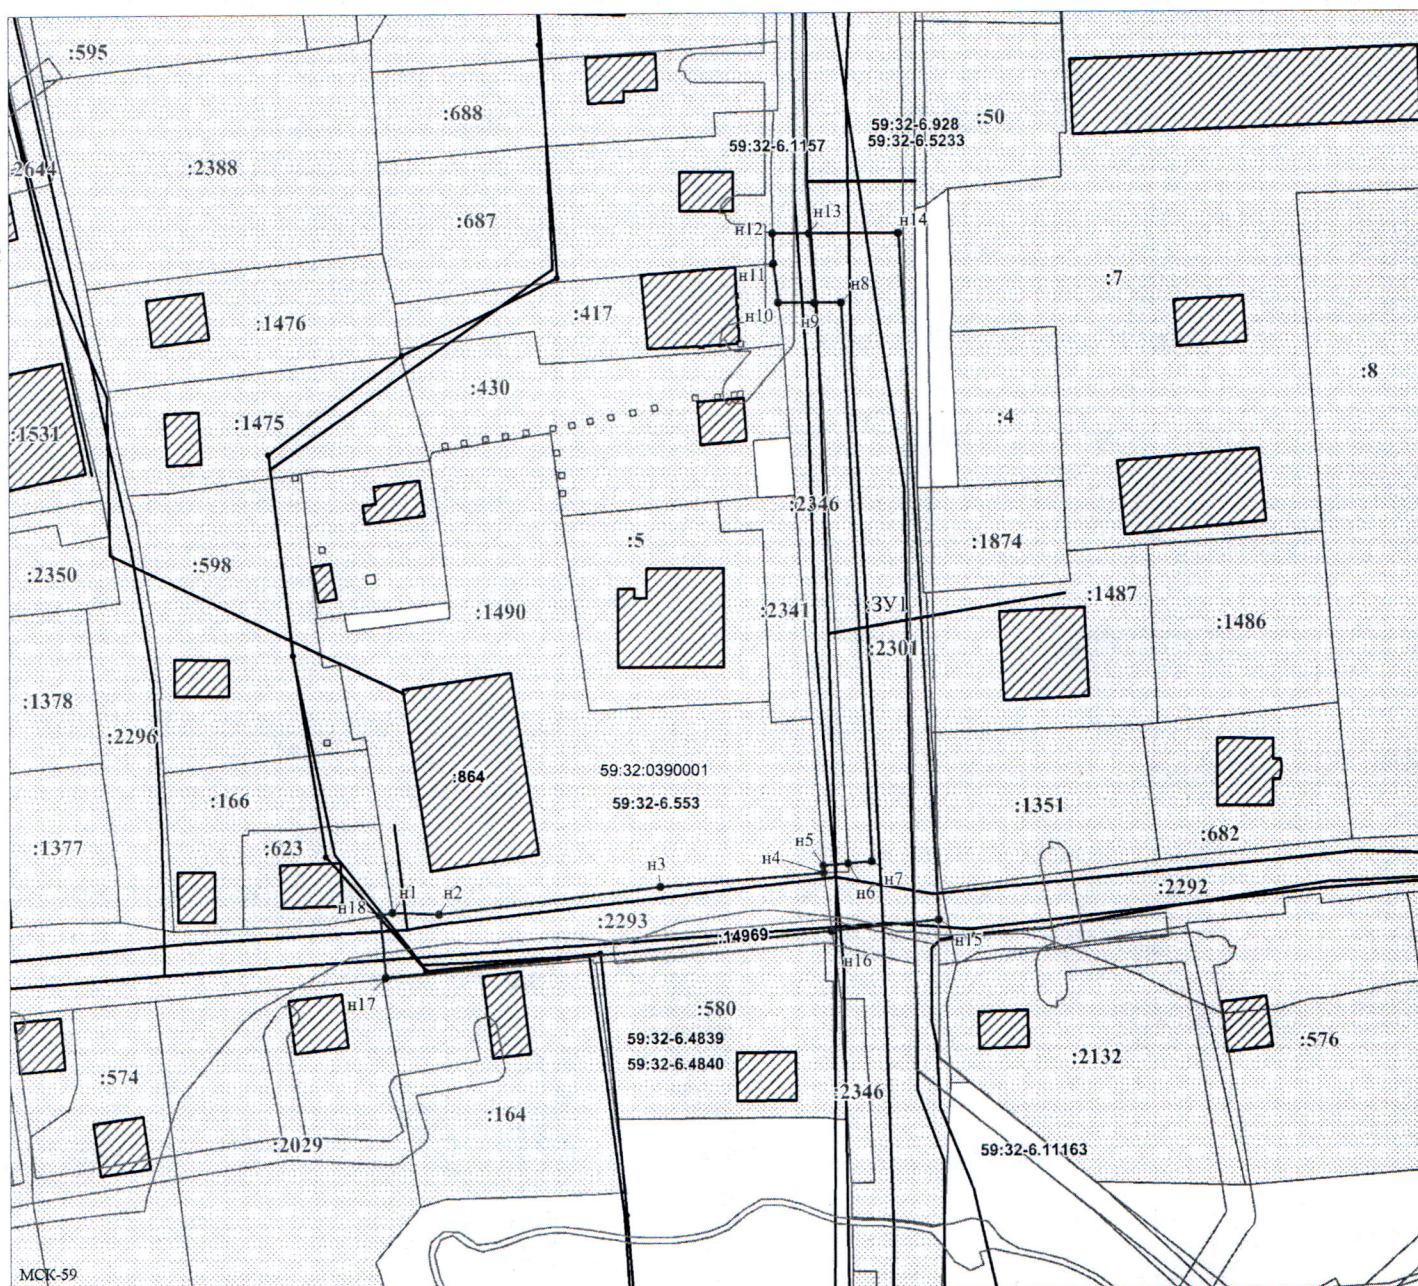

Заявитель:  / Офишкина И.В.
 МП (подпись, расшифровка подписи)
 (для юридических лиц и индивидуальных предпринимателей)

Масштаб 1:900