

**КОМИТЕТ ИМУЩЕСТВЕННЫХ ОТНОШЕНИЙ  
АДМИНИСТРАЦИИ ПЕРМСКОГО МУНИЦИПАЛЬНОГО ОКРУГА**

**РЕШЕНИЕ**  
о размещении объектов № 472

Пермский край  
Пермский муниципальный округ

30.03.2026

Комитет имущественных отношений администрации Пермского муниципального округа разрешает Акционерному обществу «Газпром газораспределение Пермь» (ИНН 5902183841, ОГРН 2125902017723, почтовый адрес: 614000, г. Пермь, ул. Петропавловская, 43)

размещение объекта «Газопровод давлением до 1.2 Мпа. для размещения которого не требуется разрешения на строительство»

на землях муниципальной собственности и государственная собственность на которые не разграничена

на срок: 1 год

Местоположение: Пермский край, Пермский муниципальный округ, с. Фролы, ул. Липогорская, к дому 1.

Приложение: схема предполагаемых к использованию земель или части земельного участка.

Особые условия использования:

1. При размещении объекта учесть параметры ширины проезда улично-дорожной сети, во избежание сужения полосы отвода дороги.
2. При условии получения разрешения на производство земляных работ.

Заместитель председателя комитета

(подпись, печать)

М.В. Королева



# Схема предполагаемых к использованию земель или части земельного участка

Объект: Газопровод давлением до 1.2 Мпа, для размещения которого не требуется разрешения на строительство

Местоположение: расположенных по адресу: Пермский край, Пермский м.о.,  
с. Фролы, ул. Липогорская, к дому 1


Площадь земель или части земельного участка, кв.м.: 586

Категория земель: земли населенных пунктов

Вид разрешенного использования: -

## Описание границ смежных землепользователей:

От точки н1 до точки н2 - земельный участок с кадастровым номером 59:32:3430012:98  
От точки н2 до точки н3 - земельный участок с кадастровым номером 59:32:0000000:14299  
От точки н3 до точки н4 - земельный участок с кадастровым номером 59:32:3430015:127  
От точки н4 до точки н5 - земельный участок с кадастровым номером 59:32:0000000:14299  
От точки н5 до точки н15 - земельный участок с кадастровым номером 59:32:0000000:14299  
От точки н15 до точки н17 - земли общего пользования  
От точки н17 до точки н18 - земельный участок с кадастровым номером 59:32:3430015:301  
От точки н18 до точки н19 - земли общего пользования  
От точки н19 до точки н20 - земельный участок с кадастровым номером 59:32:3430015:297  
От точки н20 до точки н21 - земли общего пользования  
От точки н21 до точки н24 - земельный участок с кадастровым номером 59:32:3430015:289  
От точки н24 до точки н26 - земли общего пользования  
От точки н26 до точки н27 - земельный участок с кадастровым номером 59:32:3430015:305  
От точки н27 до точки н5 - земли общего пользования

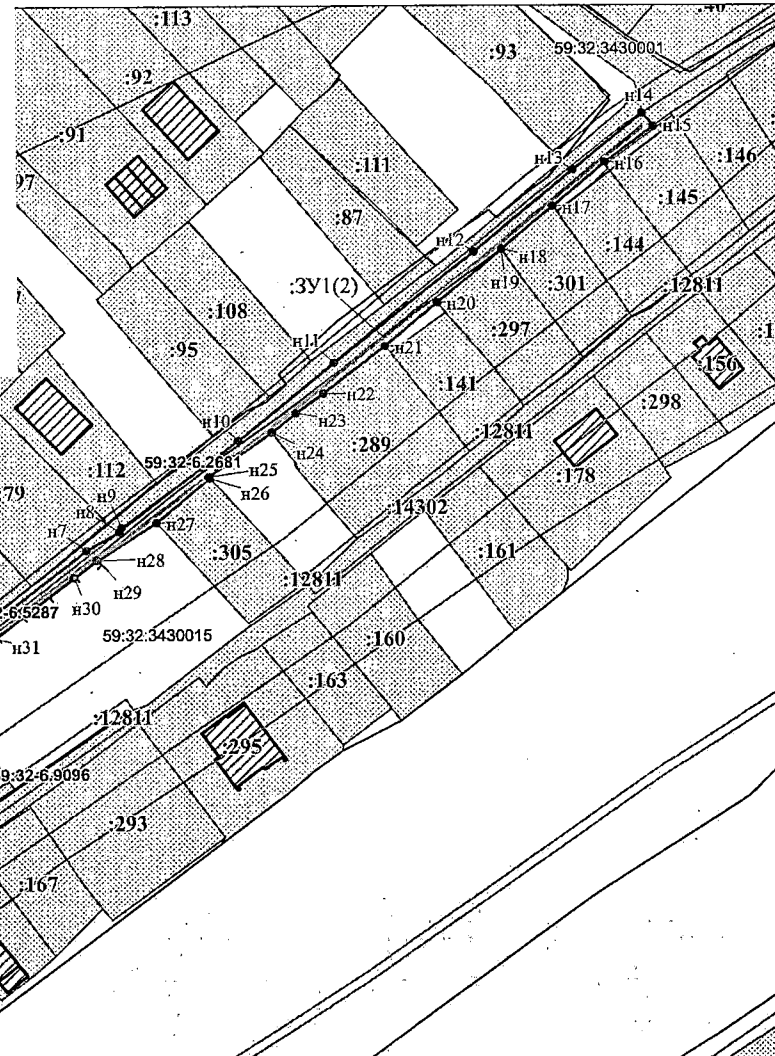

## Каталог координат, м.

| № точки границы | X         | Y          |
|-----------------|-----------|------------|
| н1              | 508582.67 | 2233813.40 |
| н2              | 508584.81 | 2233816.79 |
| н3              | 508579.60 | 2233819.83 |
| н4              | 508577.35 | 2233816.51 |
| н1              | 508582.67 | 2233813.40 |
| н5              | 508628.44 | 2233888.56 |
| н6              | 508631.11 | 2233886.48 |
| н7              | 508664.45 | 2233929.45 |
| н8              | 508667.95 | 2233935.78 |
| н9              | 508668.73 | 2233936.18 |
| н10             | 508685.63 | 2233958.84 |
| н11             | 508700.66 | 2233977.39 |
| н12             | 508722.09 | 2234004.36 |
| н13             | 508737.85 | 2234023.49 |
| н14             | 508748.62 | 2234036.92 |
| н15             | 508746.05 | 2234038.98 |
| н16             | 508739.19 | 2234029.72 |
| н17             | 508730.79 | 2234019.61 |
| н18             | 508722.57 | 2234009.71 |
| н19             | 508722.55 | 2234009.69 |
| н20             | 508712.27 | 2233997.31 |
| н21             | 508703.86 | 2233987.19 |
| н22             | 508694.77 | 2233975.22 |
| н23             | 508690.92 | 2233969.89 |
| н24             | 508687.22 | 2233965.24 |
| н25             | 508678.67 | 2233953.04 |
| н26             | 508678.38 | 2233953.28 |
| н27             | 508669.75 | 2233942.98 |
| н28             | 508662.45 | 2233931.56 |
| н29             | 508662.56 | 2233931.46 |
| н30             | 508659.14 | 2233927.06 |
| н31             | 508647.45 | 2233911.71 |
| н32             | 508638.95 | 2233901.31 |
| н33             | 508630.51 | 2233890.85 |
| н5              | 508628.44 | 2233888.56 |

## Условные обозначения:

- предполагаемый участок земель, на которых планируется размещение объекта
- границы и номер земельного участка, сведения о которых внесены в ЕГРН
- границы и номер объекта капитального строительства, сведения о которых внесены в ЕГРН
- граница кадастрового квартала
- зоны с особыми условиями использования территории, сведения о которых внесены в ЕГРН
- обозначение запрашиваемого земельного участка
- характерная точка границ земель или части земельного участка

59:32:3430012 - номер кадастрового квартала

Масштаб 1:1000

Заявитель: / Офишкина И.В.  
(подпись, расшифровка подписи)  
МП  
(для юридических лиц  
и индивидуальных предпринимателей)