

**КОМИТЕТ ИМУЩЕСТВЕННЫХ ОТНОШЕНИЙ
АДМИНИСТРАЦИИ ПЕРМСКОГО МУНИЦИПАЛЬНОГО ОКРУГА**

РЕШЕНИЕ

о размещении объектов № 473

Пермский край
Пермский муниципальный округ

30.03.2026

Комитет имущественных отношений администрации Пермского муниципального округа разрешает Акционерному обществу «Газпром газораспределение Пермь» (ИНН 5902183841, ОГРН 2125902017723, почтовый адрес: 614000, г. Пермь, ул. Петропавловская, 43)

размещение объекта «Газопровод давлением до 1.2 Мпа. для размещения которого не требуется разрешения на строительство»

на землях муниципальной собственности и государственная собственность на которые не разграничена

на срок: 1 год

Местоположение: Пермский край, Пермский муниципальный округ, с. Башкултаево, ул. Чернушинская, к кад. №59:32:0700001:2872.

Приложение: схема предполагаемых к использованию земель или части земельного участка.

Особые условия использования:

1. При размещении объекта учесть параметры ширины проезда улично-дорожной сети, во избежание сужения полосы отвода дороги.
2. При условии получения разрешения на производство земляных работ.

Заместитель председателя комитета


(подпись, печать)


М.В. Королева

Схема предполагаемых к использованию земель или части земельного участка

Объект: Газопровод давлением до 1,2 Мпа, для размещения которого не требуется разрешения на строительство

Местоположение: расположенных по адресу: Пермский край, м.о. Пермский, с. Башкултаво, ул. Чернушинская, к. кад. №59:32:0700001:2872

Площадь земель или части земельного участка, кв.м.: 1750

Категория земель: земли населенных пунктов

Вид разрешенного использования: для индивидуального жилищного строительства

Описание границ смежных землепользователей:

От точки н1 до точки н2 - земельный участок с кадастровым номером 59:32:0700001:2539
 От точки н2 до точки н15 - земельный участок с кадастровым номером 59:32:0700001:2690
 От точки н15 до точки н16 - земли общего пользования
 От точки н16 до точки н19 - земельный участок с кадастровым номером 59:32:4060007:285
 От точки н19 до точки н20 - земли общего пользования
 От точки н20 до точки н23 - земельный участок с кадастровым номером 59:32:0700001:2690
 От точки н23 до точки н24 - земельный участок с кадастровым номером 59:32:0700001:2883
 От точки н24 до точки н27 - земельный участок с кадастровым номером 59:32:0700001:2882
 От точки н27 до точки н28 - земельный участок с кадастровым номером 59:32:0700001:2881
 От точки н28 до точки н29 - земельный участок с кадастровым номером 59:32:0700001:2554
 От точки н29 до точки н30 - земельный участок с кадастровым номером 59:32:0700001:2638
 От точки н30 до точки н1 - земельный участок с кадастровым номером 59:32:0700001:2690


Условные обозначения:

-  - предполагаемый участок земель, на которых планируется размещение объекта
-  - границы и номер земельного участка, сведения о которых внесены в ЕГРН
-  - границы и номер объекта капитального строительства, сведения о которых внесены в ЕГРН
-  - граница кадастрового квартала
-  - зоны с особыми условиями использования территории, сведения о которых внесены в ЕГРН
-  - обозначение запрашиваемого земельного участка
-  - характерная точка границ земель или части земельного участка

59:32:4060007 - номер кадастрового квартала

Каталог координат, м

№ точки границы	X	Y
н1	498420.17	2211512.21
н2	498434.26	2211511.58
н3	498434.55	2211519.28
н4	498404.61	2211520.44
н5	498402.92	2211517.68
н6	498372.56	2211511.81
н7	498314.66	2211500.77
н8	498292.19	2211496.47
н9	498271.22	2211490.85
н10	498260.27	2211484.20
н11	498235.90	2211467.75
н12	498229.70	2211468.02
н13	498226.20	2211468.89
н14	498204.11	2211504.19
н15	498201.54	2211512.12
н16	498201.23	2211513.07
н17	498199.07	2211519.74
н18	498195.22	2211518.02
н19	498197.82	2211510.70
н20	498198.15	2211509.77
н21	498201.69	2211499.83
н22	498225.58	2211461.64
н23	498236.39	2211460.48
н24	498262.78	2211478.00
н25	498271.56	2211483.84
н26	498281.09	2211487.30
н27	498296.93	2211490.33
н28	498327.41	2211496.16
н29	498372.03	2211504.70
н30	498404.39	2211510.90
н31	498405.80	2211513.55
н32	498420.22	2211513.01
н1	498420.17	2211512.21

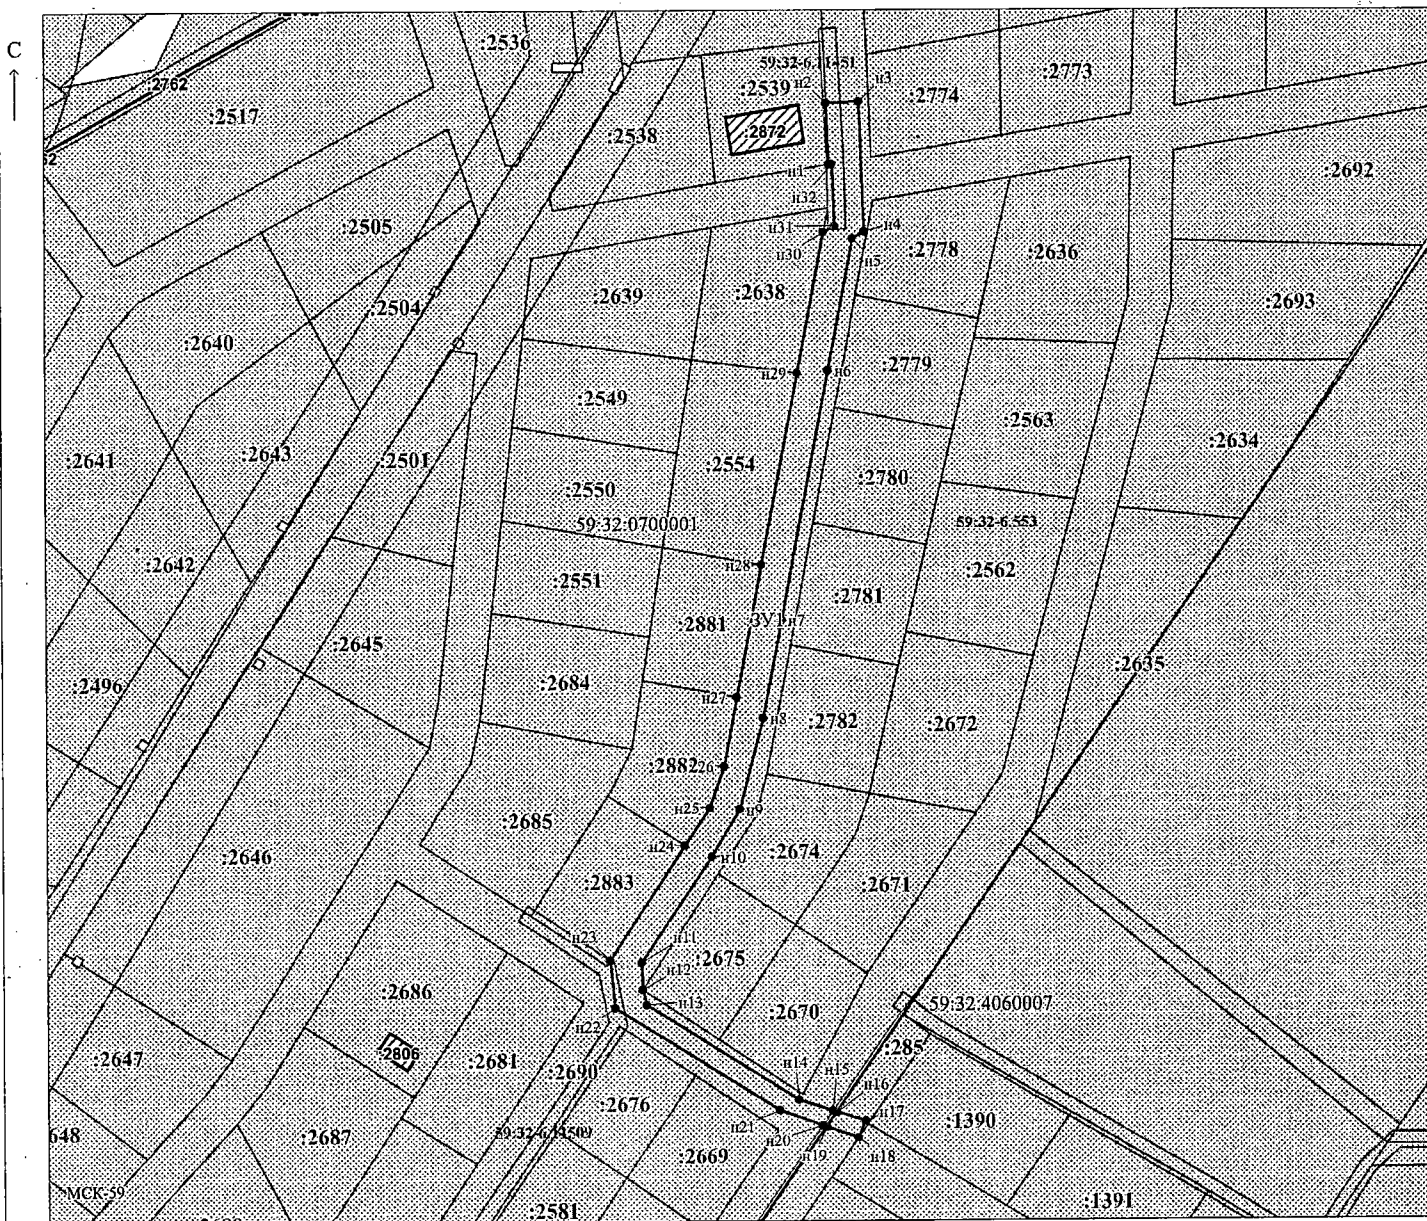

Заявитель:  / Егосина И.В.
 МП (подпись, расшифровка подписи)

Масштаб 1:700

(для юридических лиц
и индивидуальных предпринимателей)