

**КОМИТЕТ ИМУЩЕСТВЕННЫХ ОТНОШЕНИЙ
АДМИНИСТРАЦИИ ПЕРМСКОГО МУНИЦИПАЛЬНОГО ОКРУГА**

РЕШЕНИЕ
о размещении объектов № 474

Пермский край
Пермский муниципальный округ

30.03.2026

Комитет имущественных отношений администрации Пермского муниципального округа разрешает Акционерному обществу «Газпром газораспределение Пермь» (ИНН 5902183841, ОГРН 2125902017723, почтовый адрес: 614000, г. Пермь, ул. Петропавловская, 43)

размещение объекта «Газопровод давлением до 1.2 Мпа. для размещения которого не требуется разрешения на строительство»

на землях муниципальной собственности и государственная собственность на которые не разграничена

на срок: 1 год

Местоположение: Пермский край, Пермский муниципальный округ, с. Фролы, пер. Речной, к дому 7.

Приложение: схема предполагаемых к использованию земель или части земельного участка.

Особые условия использования:

1. При размещении объекта учесть параметры ширины проезда улично-дорожной сети, во избежание сужения полосы отвода дороги.
2. При условии получения разрешения на производство земляных работ.

Заместитель председателя комитета


(подпись, печать)

М.В. Королева



Схема предполагаемых к использованию земель или части земельного участка

Объект: Газопровод давлением до 1.2 Мпа, для размещения которого не требуется разрешения на строительство

Местоположение: расположенных по адресу: Пермский край, Пермский м.о.,
с. Фролы, пер. Речной, к дому 7

Каталог координат, м

Площадь земель или части земельного участка, кв.м.: 532

Категория земель: земли населенных пунктов

Вид разрешенного использования: -

Описание границ смежных землепользователей:

От точки н1 до точки н2 - земли общего пользования

От точки н2 до точки н5 - земельный участок

с кадастровым номером 59:32:2050001:3095

От точки н5 до точки н15 - земли общего пользования

От точки н15 до точки н16 - земельный участок


с кадастровым номером 59:32:0000000:13825

От точки н16 до точки н18 - земли общего пользования

От точки н18 до точки н1 - земельный участок

с кадастровым номером 59:32:2050001:3095


Условные обозначения:

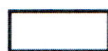

- предполагаемый участок земель,
на которых планируется размещение объекта




- границы и номер земельного участка,
сведения о которых внесены в ЕГРН

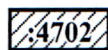

- границы и номер объекта капитального
строительства, сведения о которых внесены в ЕГРН



- граница кадастрового квартала

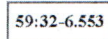


- зоны с особыми условиями использования
территории, сведения о которых внесены в ЕГРН

№ точки границы	X	Y
н1	507214.85	2233653.63
н2	507218.58	2233655.19
н3	507199.66	2233685.68
н4	507182.06	2233700.65
н5	507180.54	2233701.97
н6	507167.19	2233713.60
н7	507174.38	2233721.71
н8	507182.59	2233727.45
н9	507193.04	2233730.39
н10	507215.51	2233727.94
н11	507221.43	2233725.62
н12	507222.89	2233729.34
н13	507216.47	2233731.86
н14	507192.70	2233734.45
н15	507189.96	2233733.51
н16	507166.86	2233719.26
н17	507161.51	2233713.24
н18	507167.05	2233708.41
н19	507179.46	2233697.61
н20	507196.60	2233683.04
н1	507214.85	2233653.63

• н1 - характерная точка границ земель или части
земельного участка

59:32:2050001 - номер кадастрового квартала

:3У1 - обозначение запрашиваемого земельного участка

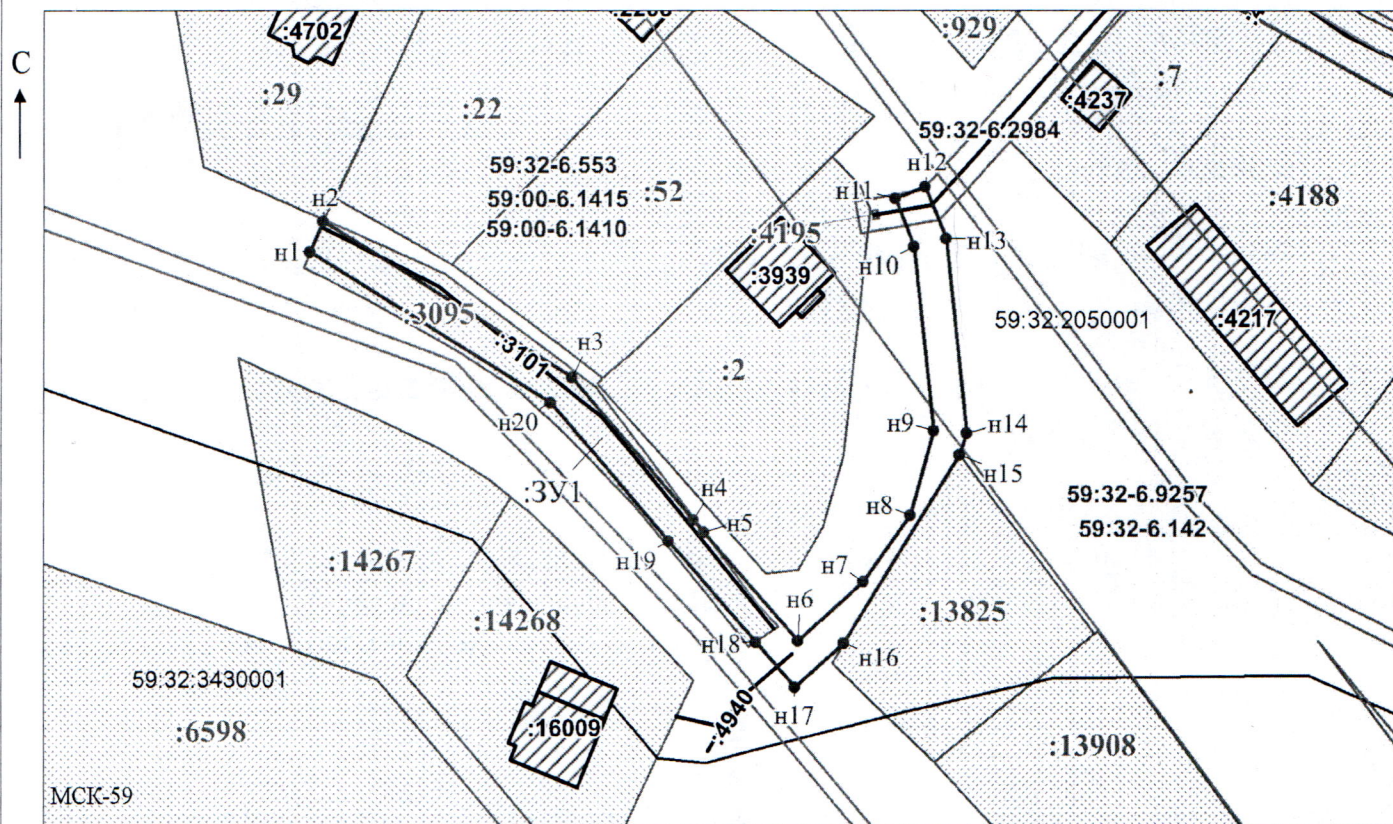

Масштаб 1:900

Заявитель:

МП

/ Офишкина И.В.

(подпись, расшифровка подписи)

(для юридических лиц
и индивидуальных предпринимателей)