

**КОМИТЕТ ИМУЩЕСТВЕННЫХ ОТНОШЕНИЙ
АДМИНИСТРАЦИИ ПЕРМСКОГО МУНИЦИПАЛЬНОГО ОКРУГА**

РЕШЕНИЕ
о размещении объектов № 475

Пермский край
Пермский муниципальный округ

30.03.2026

Комитет имущественных отношений администрации Пермского муниципального округа разрешает Акционерному обществу «Газпром газораспределение Пермь» (ИНН 5902183841, ОГРН 2125902017723, почтовый адрес: 614000, г. Пермь, ул. Петропавловская, 43)

размещение объекта «Газопровод давлением до 1.2 Мпа. для размещения которого не требуется разрешения на строительство»

на землях государственная собственность на которые не разграничена

на срок: 1 год

Местоположение: Пермский край, Пермский муниципальный округ, с. Башкултаево, ул. Первомайская, дом 13.

Приложение: схема предполагаемых к использованию земель или части земельного участка.

Особые условия использования:

1. При размещении объекта учесть параметры ширины проезда улично-дорожной сети, во избежание сужения полосы отвода дороги.
2. При условии получения разрешения на производство земляных работ.

Заместитель председателя комитета



(подпись, печать)

М.В. Королева

Схема предполагаемых к использованию земель или части земельного участка

Объект: Газопровод давлением до 1,2 Мпа, для размещения которого не требуется разрешения на строительство

Местоположение: расположенных по адресу: Пермский край, м.о. Пермский, с. Башкултаево, ул. Первомайская, дом 13

Каталог координат, м

№ точки границы	X	Y
н1	499805.89	2211947.57
н2	499804.24	2211950.07
н3	499800.36	2211955.78
н4	499799.13	2211954.68
н5	499798.43	2211954.05
н6	499799.11	2211953.31
н7	499798.37	2211952.63
н8	499797.69	2211953.37
н9	499797.92	2211953.60
н10	499797.02	2211954.60
н11	499791.16	2211950.38
н12	499798.13	2211942.07
н1	499805.89	2211947.57

Площадь земель или части земельного участка, кв.м.: 105

Категория земель: земли населенных пунктов

Вид разрешенного использования: -

Описание границ смежных землепользователей:

От точки н1 до точки н5 - земельный участок

с кадастровым номером 59:32:0700001:2091

От точки н5 до точки н9 - земельный участок

с кадастровым номером 59:32:0700001:2308

От точки н9 до точки н10 - земельный участок

с кадастровым номером 59:32:0700001:2091

От точки н10 до точки н1 - земли общего пользования


Условные обозначения:



- предполагаемый участок земель, на которых планируется размещение объекта




- границы и номер земельного участка, сведения о которых внесены в ЕГРН

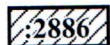

- границы и номер объекта капитального строительства, сведения о которых внесены в ЕГРН



- граница кадастрового квартала

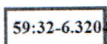

- зоны с особыми условиями использования территории, сведения о которых внесены в ЕГРН


:3У1

- обозначение запрашиваемого земельного участка

• н1

- характерная точка границ земель или части земельного участка

59:32:4060007 - номер кадастрового квартала

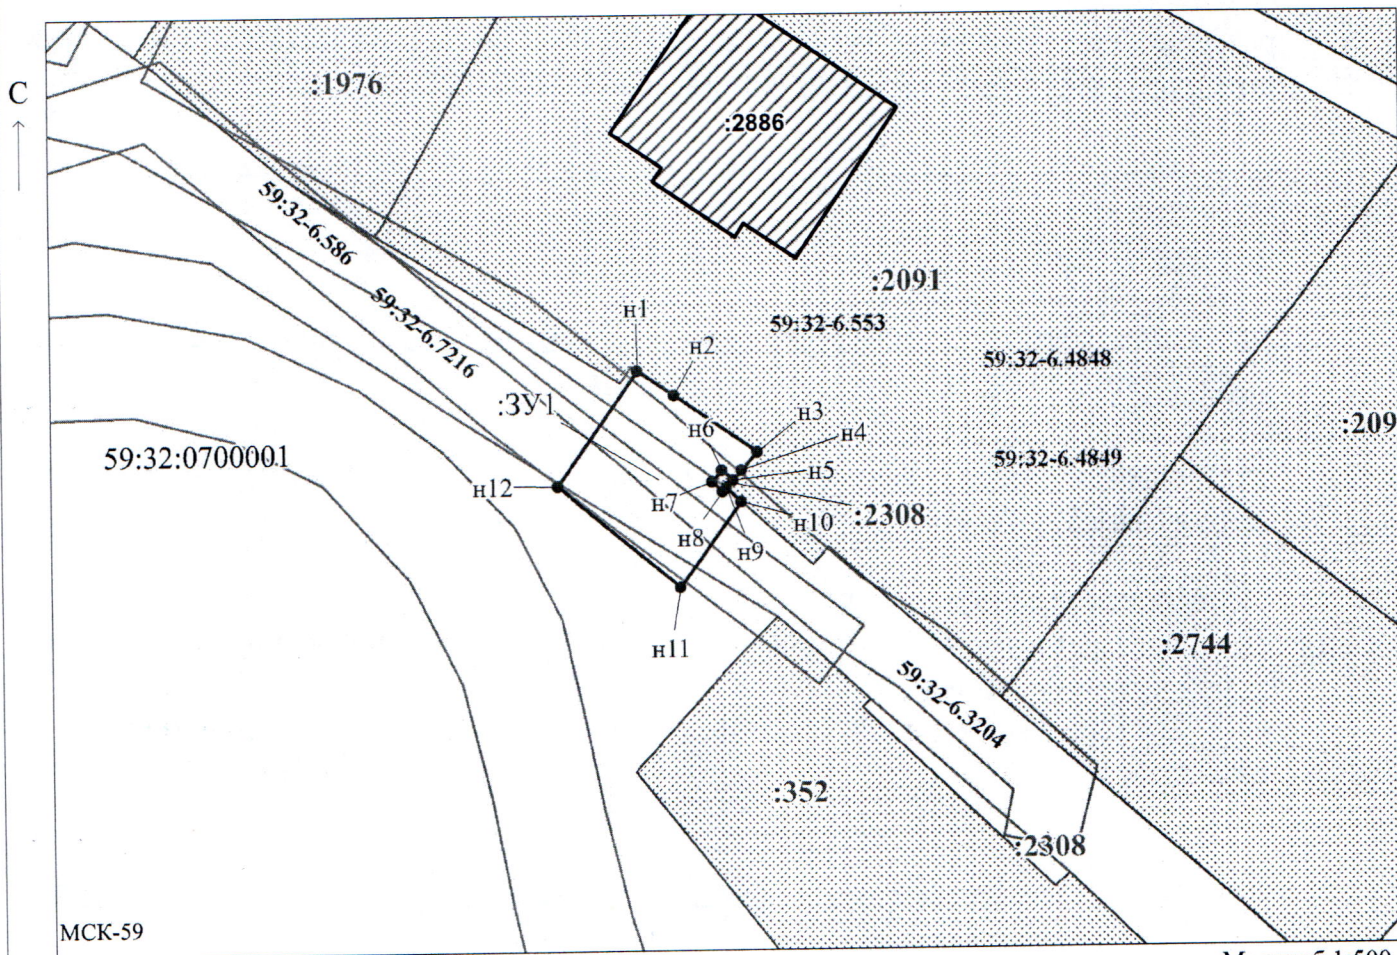

Масштаб 1:500

Заявитель:

МП

/ Егошина И.В.
(подпись, расшифровка подписи)

(для юридических лиц
и индивидуальных предпринимателей)